


PRÍZEMIE 1.10 ŠATNA	PRÍZEMIE 1.11 ŠATNA	PRÍZEMIE 1.12 ŠATNA	PRÍZEMIE 1.13 ŠATNA	POSCHODIE 2.05 ŠATNA	POSCHODIE 2.06 ŠATNA	POSCHODIE 2.07 ŠATNA	POSCHODIE 2.08 ŠATNA	POSCHODIE 2.09 ŠATNA
------------------------	------------------------	------------------------	------------------------	-------------------------	-------------------------	-------------------------	-------------------------	-------------------------

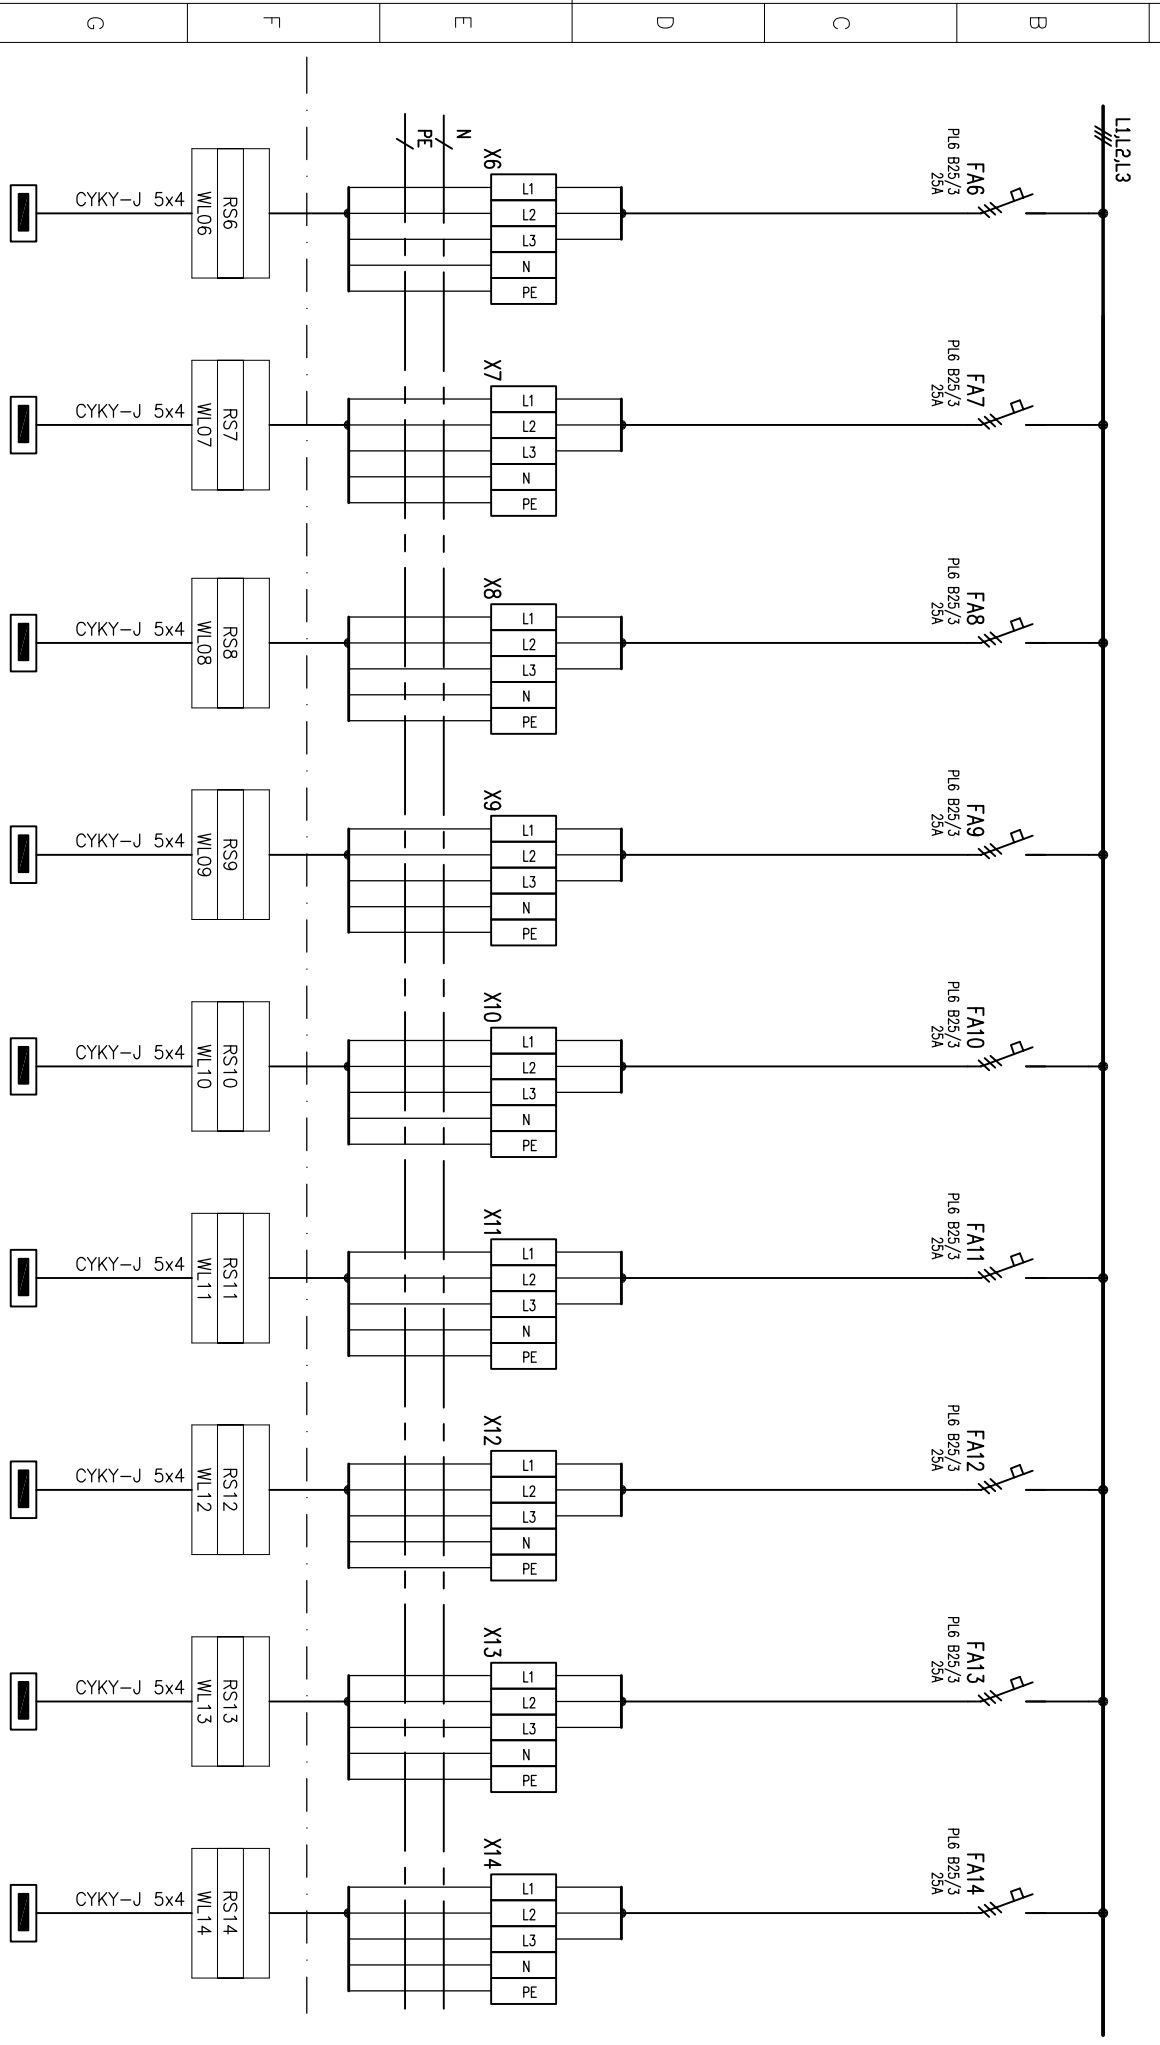

INDEX	NÁZOV ZMENY	MENO – PODPIS	DÁTUM	REVMONTELE SLOVAKOVCE LÚČNA 173, 09942 GERÁCHOV TEL: 062/7897061, FAX: 062/7897063	NAŽOV VÝST. ŠPORT. CENTRA V BEŽČKOM LYŽOVANÍ ŠTRBSKÉ PLEŠO, OBJEKT - SERVISNÉ BUNKY ROZVADZÁČ RH - JEDNOPÓLOVÁ SCHÉMA - ČASŤ 2	PROJEKT MIERKA -	DÁTUM 11/2017	3 z 6	VÝHOTOVENIE
-------	-------------	---------------	-------	---	---	---------------------	---------------	-------	-------------