



PODORYS 2.NP - Vodovod M 1:50

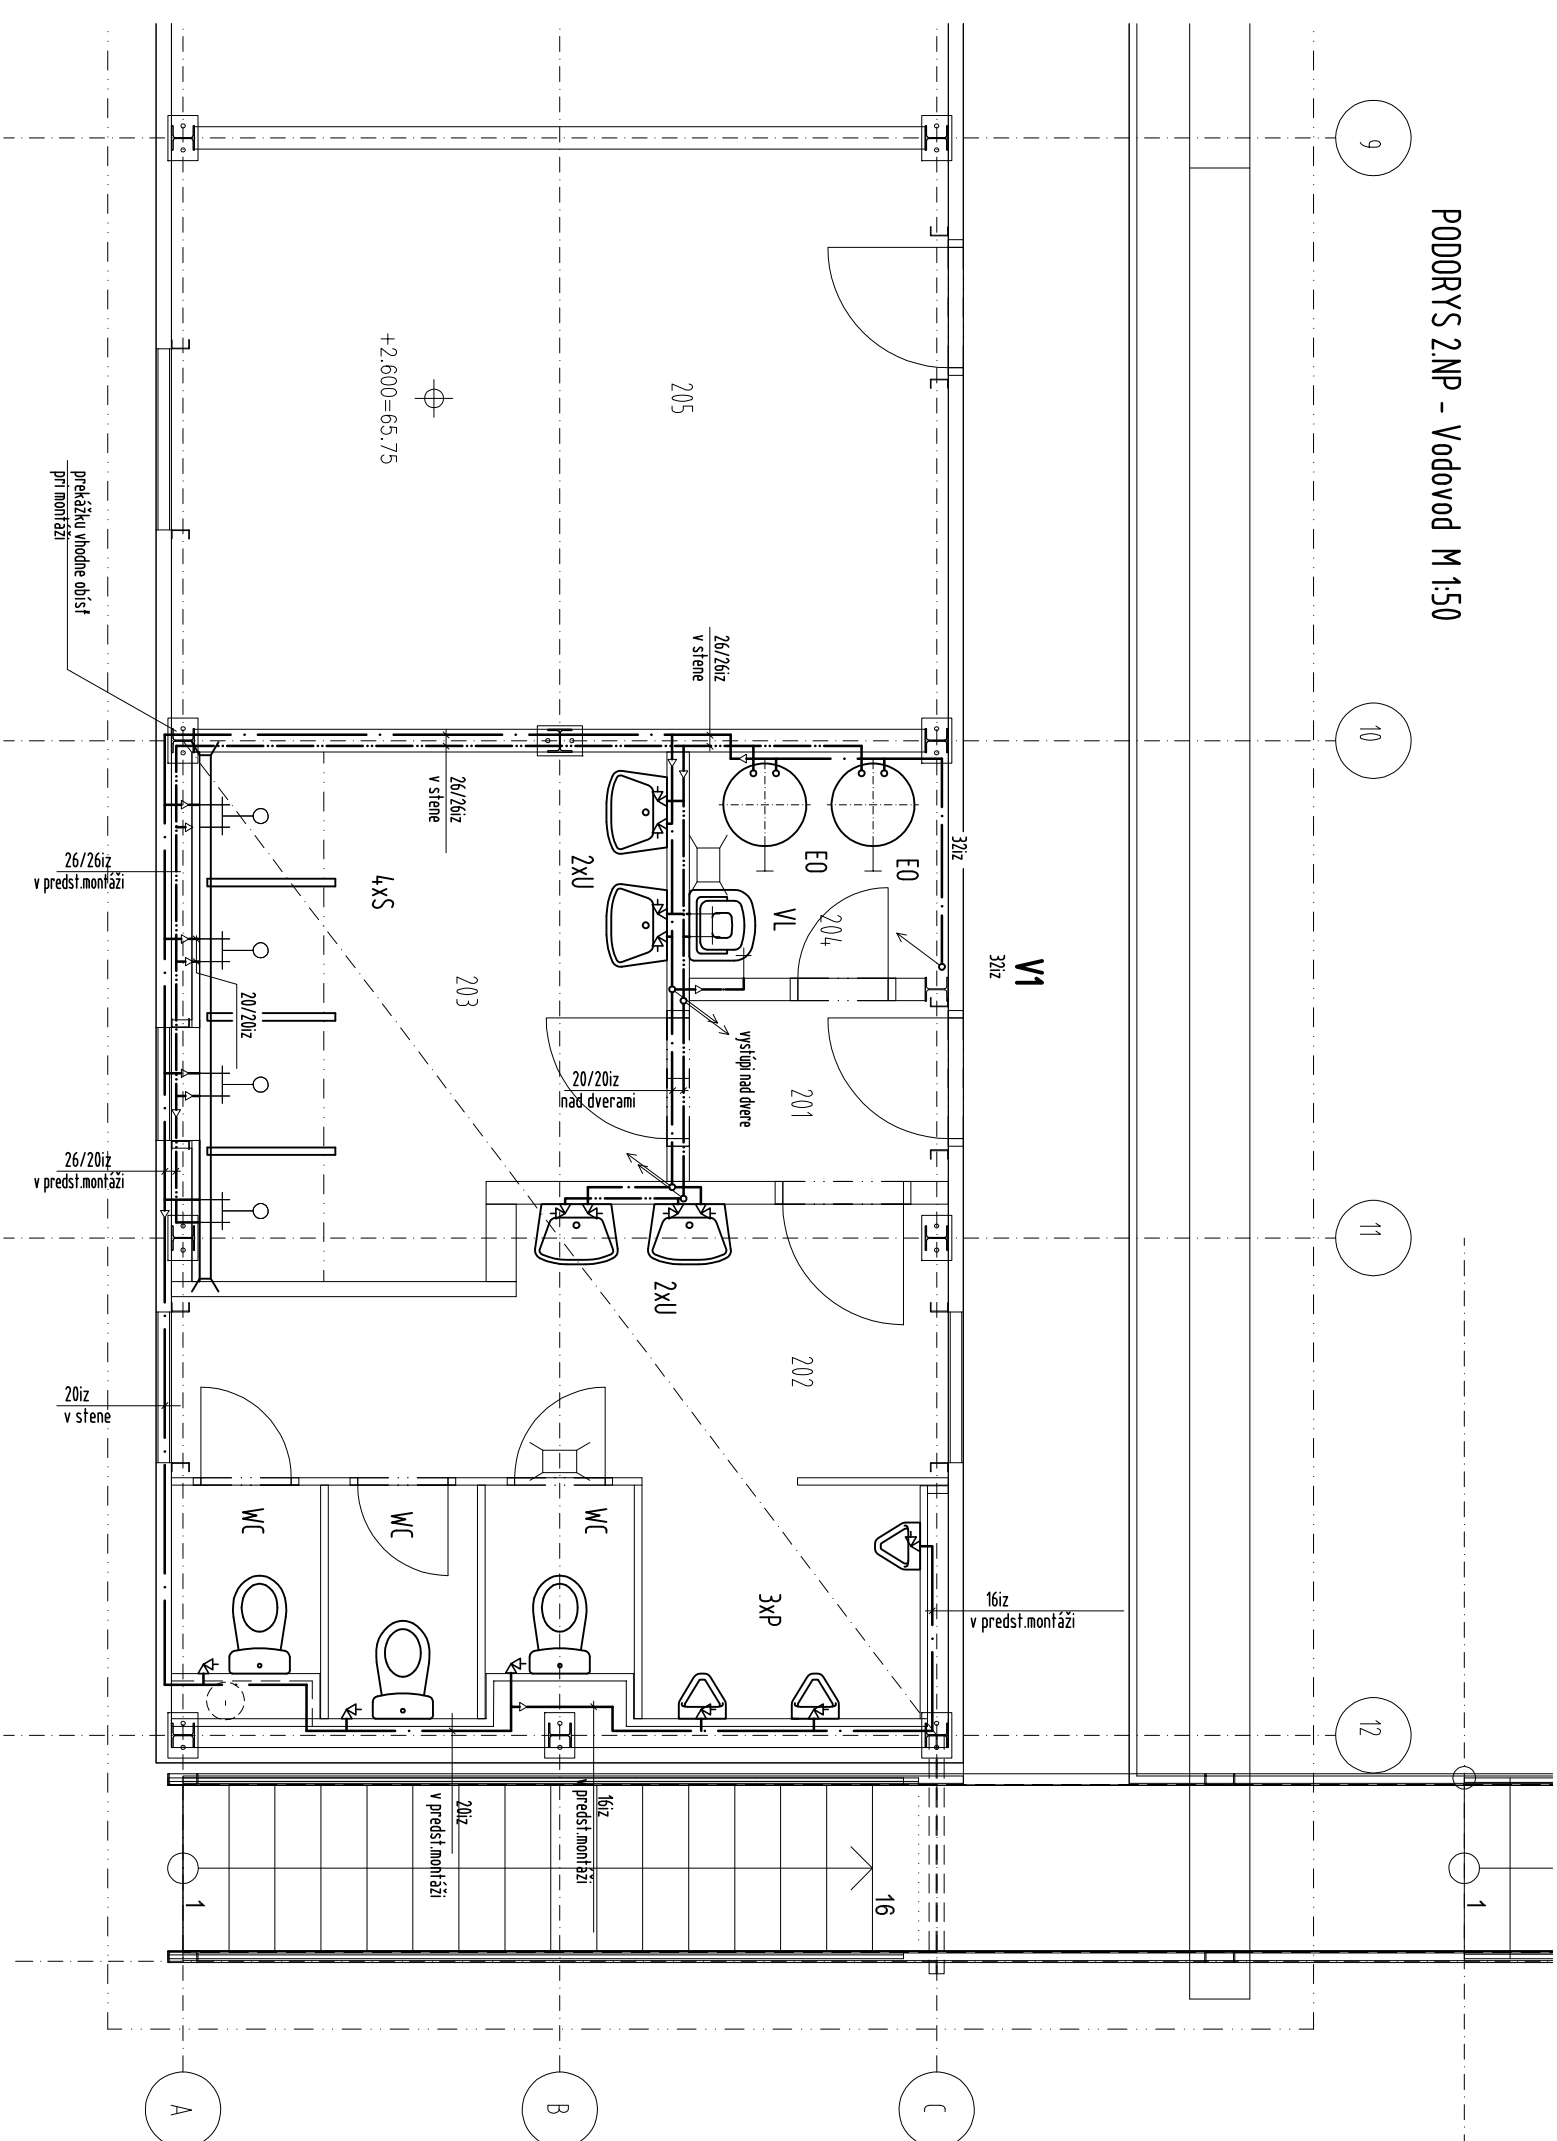


Tabuľka miestností – 2.NP		
Číslo	Názov	Plocha
2.01	PREDSEŇ	2,06
2.02	WC MUŽI	16,2
2.03	SPRCHY ŽENY	10,1
2.04	UPRATOVAČKA	2,58
2.05	ŠATŇA 10	19,85
2.06	ŠATŇA 11	19,85
2.07	ŠATŇA 12	19,85
2.08	ŠATŇA 13	19,85
2.09	ŠATŇA 14	19,85
2.10	ŠATŇA 15	19,85
2.11	ŠATŇA 16	19,85
2.12	ŠATŇA 17	19,85
2.13	ŠATŇA 18	20,66
2.14	PAVLAČ SO SCHODISKOM	63,3
2.15	TERÉNNE SCHODISKO	2,01

LEGENDA ZARIADOVACÍCH PREDMETOV

NA VÝKRESE "SCHEMA OSADENIA ZARIADOVACÍCH PREDMETOV"

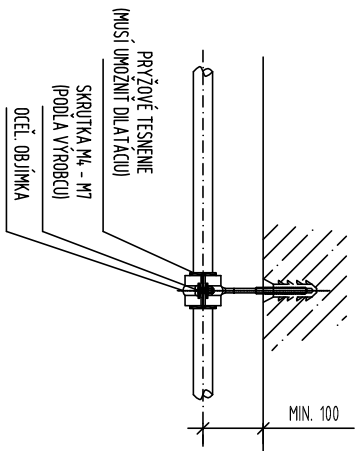

DETAIL ZÁVESU "Z"

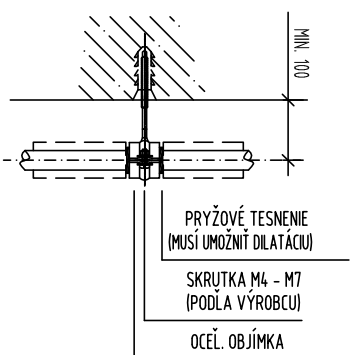


DETAIL KONZOLY

iz NÁVLETOVÁ PE IZOLÁCIA TUBOIT DĎ, SPÁJANIE
LEPACOU PÁSKOU (ATLT. SPOUKAMI)
OD DIMENZIE Ø30 A HR. 30 mm, MINERÁLNA VLNÁ S
OCHRANNOU FOLIOM SPÁJANA LEPEM A SPOUKAMI

MAX. Vzdialenosť príchytiek

dim. B (m)	
20	1
26	12
32	16

PROJEKTANT		Ing. Rešetár
KRESLIL		Bc. Tomáš Hvizda
KONTROL OVAL		
INVESTOR	Športový klub Štrba	
MIESTO STAVBY	Štrbské Pleso	
STAVBA	Výstavba športového centra v bežeckom lyžovaní Štrbské Pleso, Objekt-Service bunky	
ČASŤ	ZDRAVOTECHNIKA	
VÝKRES	PODORYS 2.NP - Vodovod	
		
TZB Projekt		
Ing. Miroslav REŠETÁR		
teória a technika prostredia budov		
Mojzesevova 2809/19		
0568 01 Poprad		
e-mail: izdprojekt@izdprojekt.eu		
web: www.izdprojekt.eu		
DÁTUM	12/2017	
STUPEŇ	PSP	
FORMÁT	2x A4	
MIERKA	č. VÝKRESU	
1:50	Z-05	