


# OSADENIE ZARIAĎOVACÍCH PREDMETOV

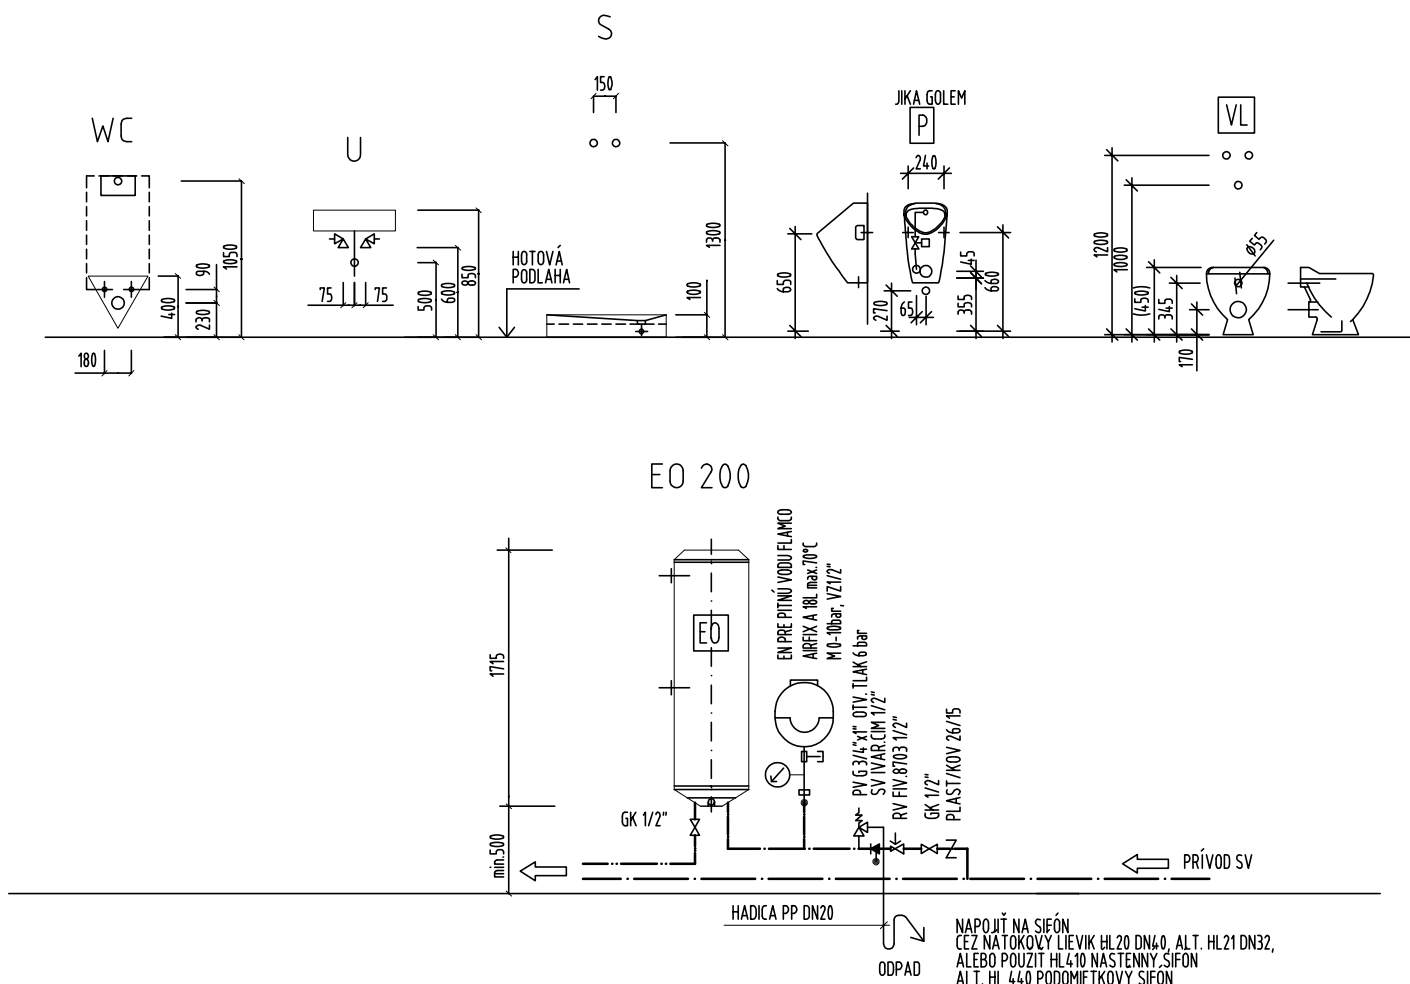

## POZNÁMKY

- OSADENIE ZARIAĎOVACÍCH PREDMETOV SA MÔŽE LÍŠIť PODĽA KONKRÉTNÝCH POUŽITÝCH KUSOV ZDRAVOTNEJ KERAMIKY A ZARIAĎOVACÍCH PREDMETOV
- PRI MONTÁŽI DODRŽAť POLOHY PRIPOJOVACÍCH BODOV PODĽA MONTÁŽNEHO NÁVODU VÝROBCU



## LEGENDA ZARIAĎOVACÍCH PREDMETOV

VIĎ. PRÍLOHA

PROJEKTANT		Ing. Rešetár		<div><b>TZB Projekt</b> Ing. Miroslav REŠETÁR teória a technika prostredia budov</div> <div><div>Moyzesova 2809/19 058 01 Poprad e-mail: tzbprojekt@tzbprojekt.eu web: www.tzbprojekt.eu</div></div>
KRESLIL		Bc. Tomáš Hvizda		
KONTRLOVAL				
INVESTOR	Športový klub Štrba			
MIESTO STAVBY	Štrbské Pleso			
STAVBA		Výstavba športového centra v bežeckom lyžovaní Štrbské Pleso, Objekt-Servisné bunky		
ČASŤ	ZDRAVOTECHNIKA		DÁTUM	12/2017
VÝKRES	SCHÉMA OSADENIA ZARIAĎOVACÍCH PREDMETOV		STUPEŇ	PSP
			FORMÁT	A4
			MIERKA	Č. VÝKRESU Z-08

© REŠETÁR