




POHĽAD SEVEROZÁPADNÝ

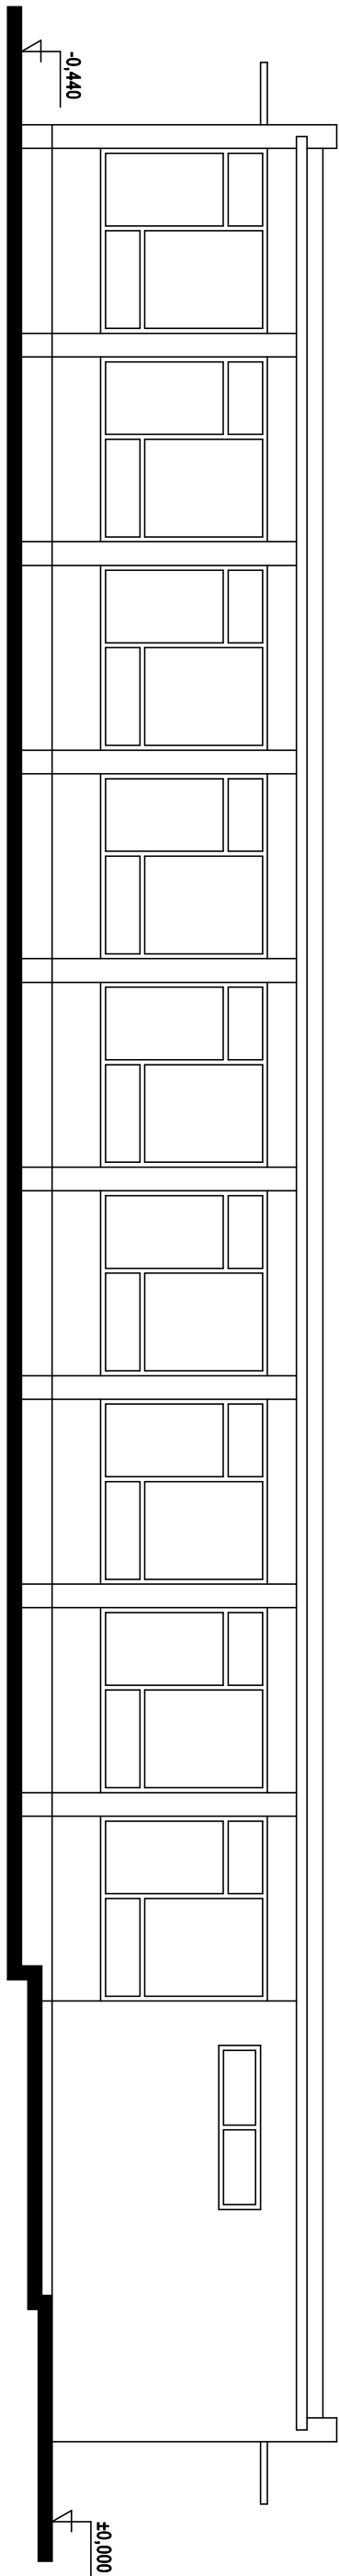

POHĽAD JUHOVÝCHODNÝ

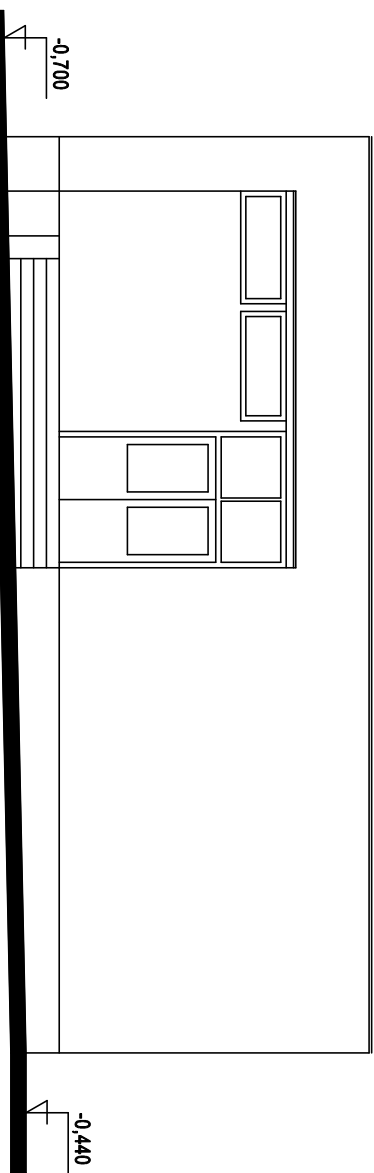

POHĽAD JUHOZÁPADNÝ

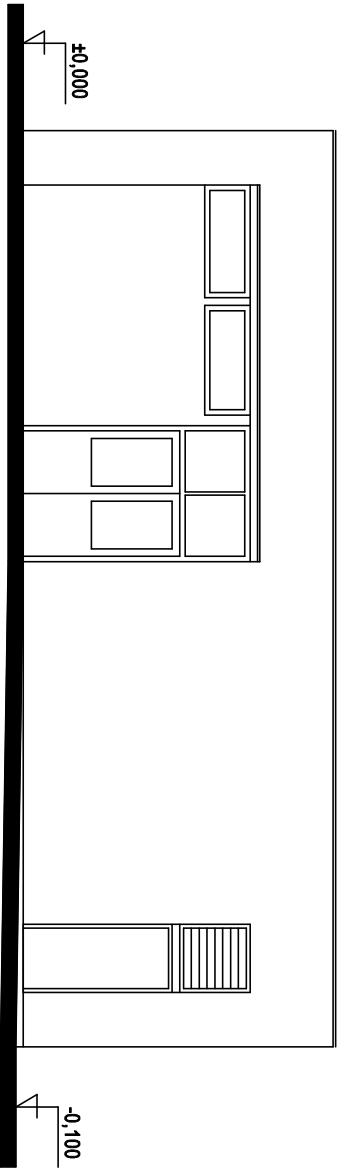

POHĽAD SEVEROVÝCHODNÝ

ČÍSLO KÓPIE
-------------

AUTOR NÁVRHU				
HĽ. PROJEKTANT	Ing. Miroslav Hrivík			
ZOD. PROJEKTANT	Ing. Miroslav Hrivík			
VYPRACOVAL				
INVESTOR	obec Terchová			
NAZOV STAVBY	ZŠ s MŠ A. F. Koláča - nadstavba MŠ, elokované pracovisko MŠ, Gregušovia 933, TERCHOVÁ			ČÍSLO ZAKAZKY
				ARCHIVNÉ ČÍSLO
				DATUM
				5. 2017
	PARCELA ČÍSLO	867/5/1	FORMÁT A4	3
	KLASIF. STAVBY		STUPEŇ	RP
			PROFESIA	ARCH
NAZOV VÝKRESU	POHĽADY - JESTVUJÚCI STAV			MIERKA
				1:100
				ČÍSLO VÝKRESU
				4