



# PÔDORYS STRECHY

**M = 1:100**

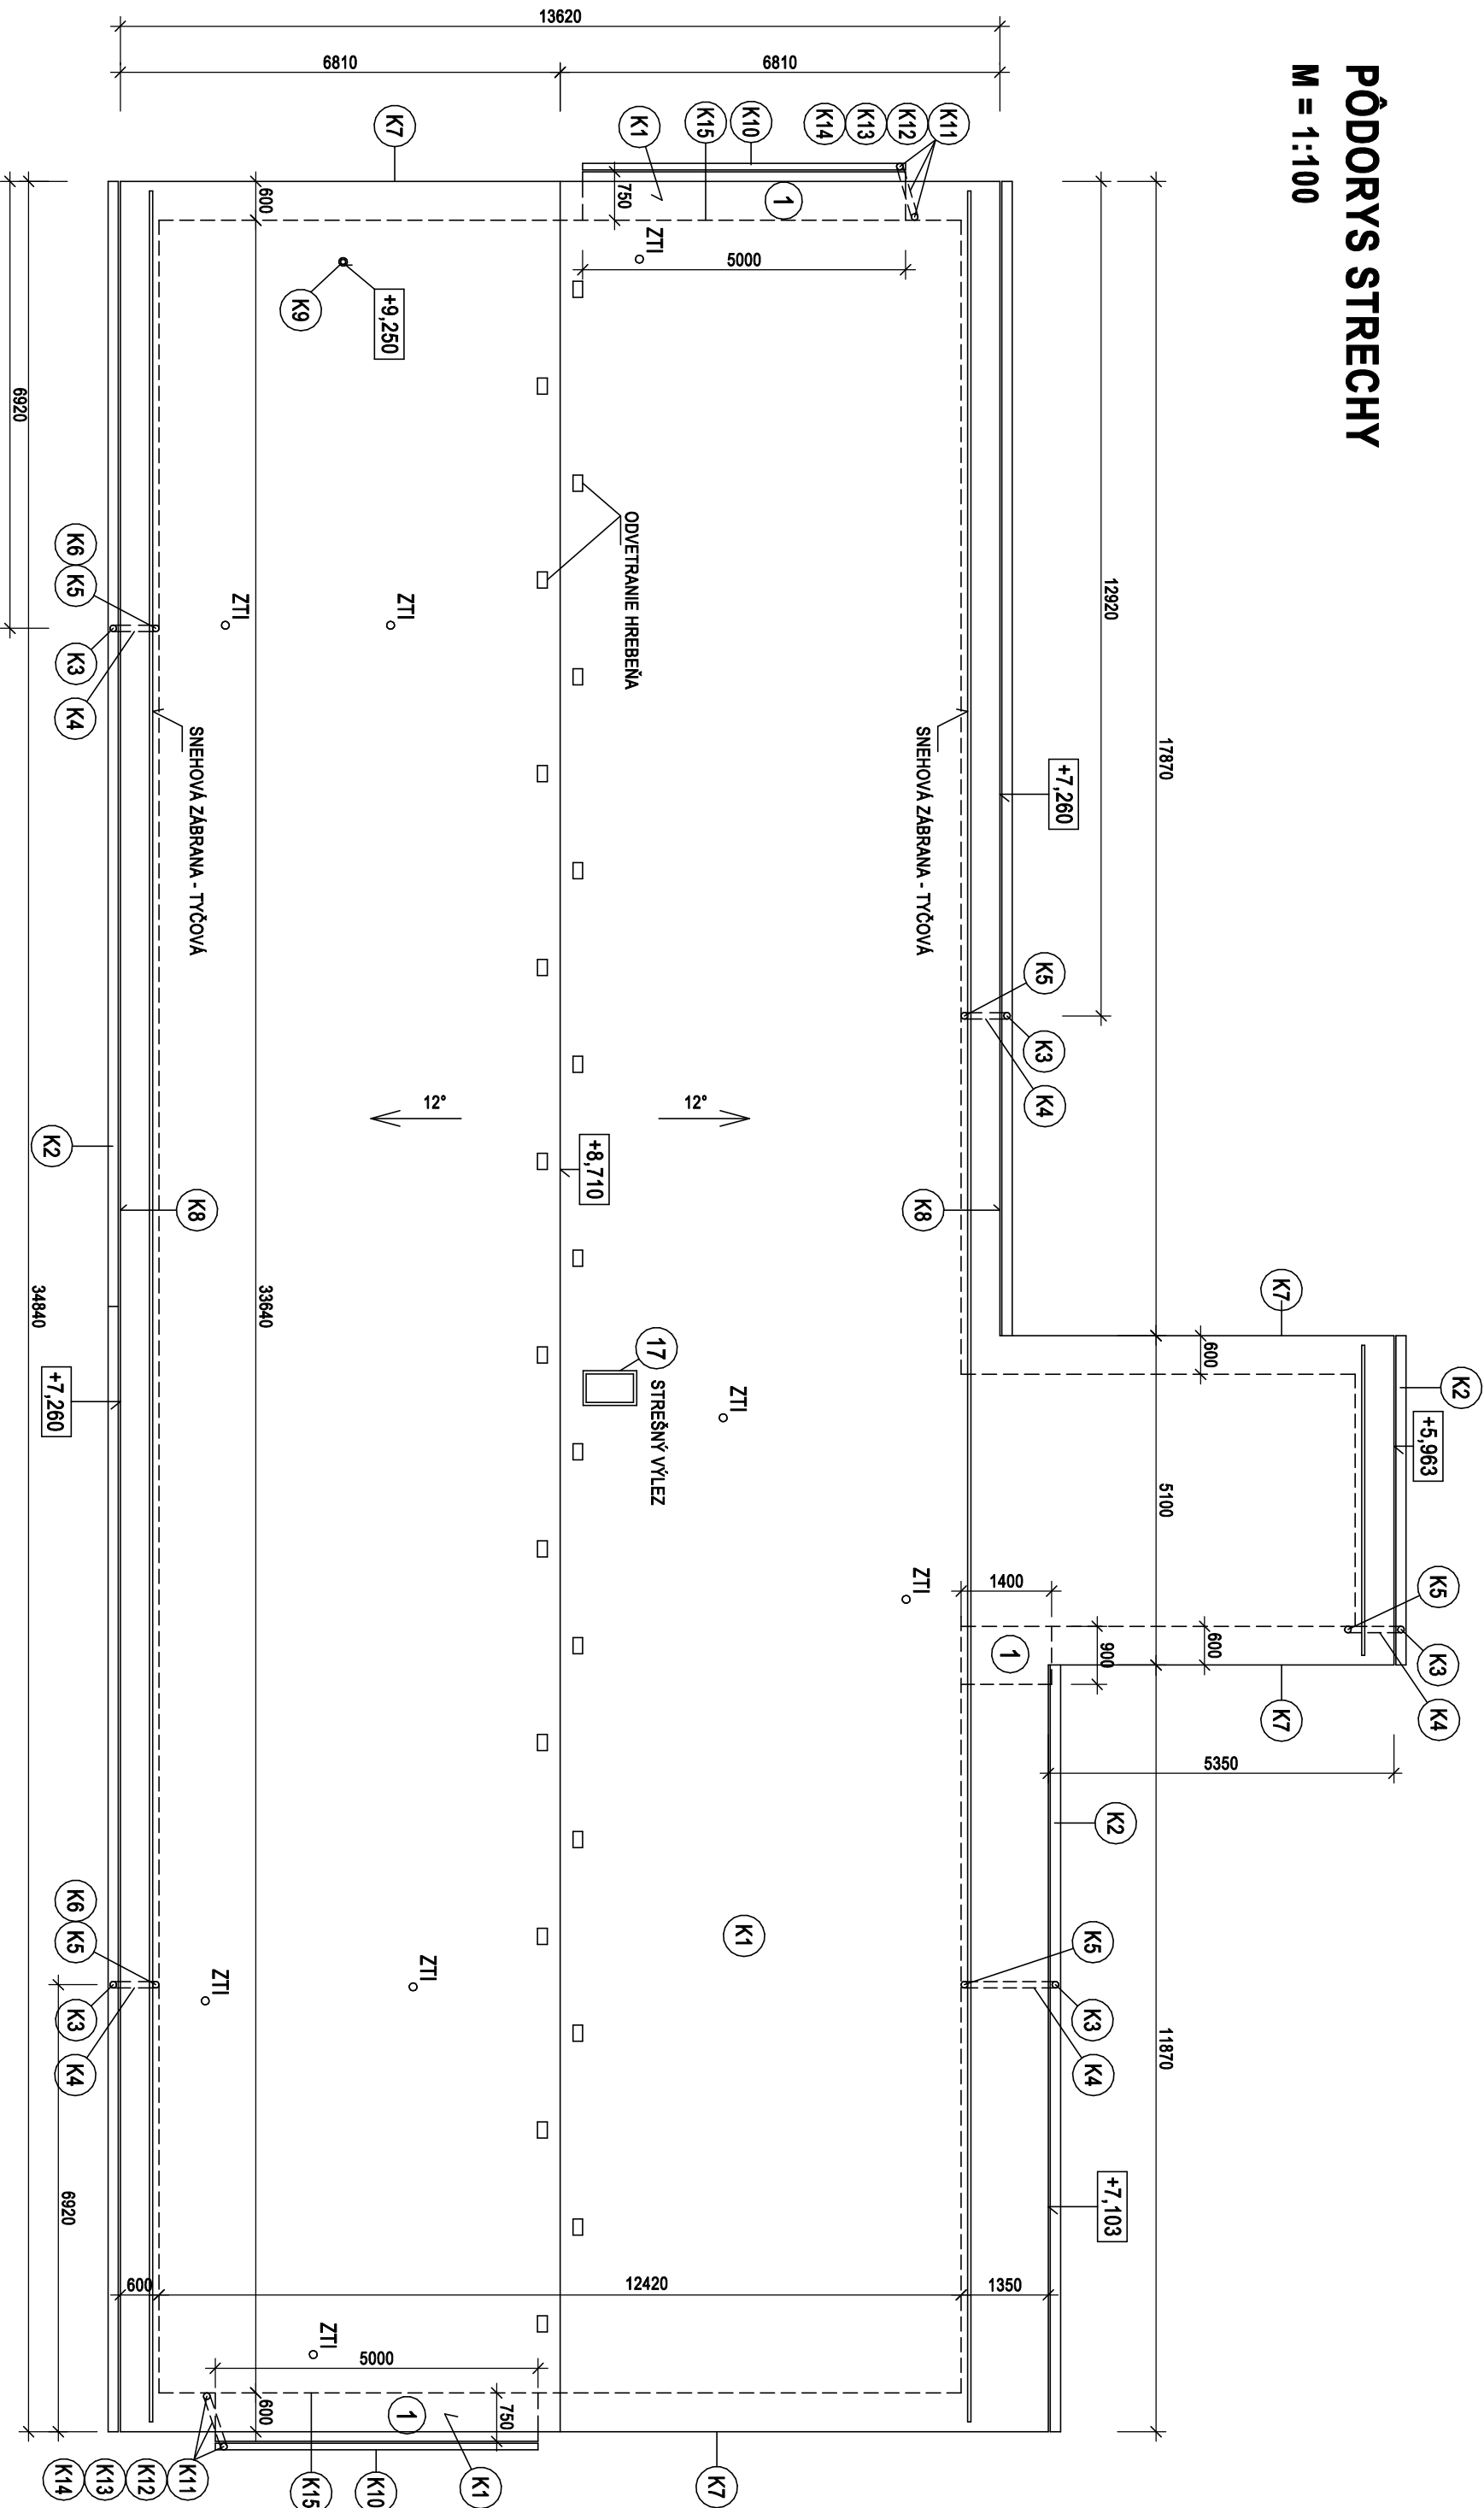

## ZLOŽENIE VRSTIEV RÍMSY NAD VSTUPOM:

1. KRYTINA - TITANZINKOVÝ PLECH (DVOJITÁ STOLATÁ DRÁŽKA)  
ŠTRUKTUROVANÁ ROHOŽ DOKŤEN DELTA TRELA  
PLNÉ DEBNENIE - OSB DOSKY HR. 25mm  
KONTROLA 50/50mm a 0,83m + STYROPUR HR. 50mm  
ŽEL. BET. RÍMSA (POVOVNÁ)  
FASÁDNA MINERÁLNÁ DOSKA FID S THERMAL HR. 150mm + SIETKA + OMIETKA

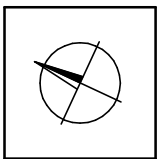

AUTOR NÁVRHU			
HL. PROJEKTANT		Ing. Miroslav Hřívk	
ZOD.PROJEKTANT		Ing. Miroslav Hřívk	
VYPRACOVAL		ČÍSLO ZÁKAZKY	
INVESTOR		ARCHIVNÍ ČÍSLO	
NÁZOV STAVBY		PARCELA ČÍSLO	DATAUM
ZŠ s MŠ A. F. Koliára - nadstavba MŠ, elokované pracovisko MŠ, Gregušova 933, TERCHOVA		8675/1	FORMÁT A4
		KLASIF. STAVBY	STUPEŇ
		PROFESIA	ARCH
NÁZOV VÝKRESU	PÔDORYS STRECHY		MIERKA 1:100
			ČÍSLO VÝKRESU 10

## VÝPIS KLAMPIARSKYCH PRVKOV

**MATERIÁL - TITANZINKOVÝ PLECH (RHEINZINK)**

- |     |   |
|-----|---|
| K1  | PLECHOVÁ KRYTINA : : 534,8 m2                                   |
| K2  | POBODKRAPOVÝ ŽLAB POLKRUHOVÝ d = 200, DL. 69,7 m                |
| K3  | ŽLABOVÝ KOTLIK d = 125, KS: 5                                   |
| K4  | HORNÉ KOLENO KRUHOVÉHO PRIEREZU d = 125, VYLOŽENIE 0,6 m, KS: 5 |
| K5  | ODPADOVÁ RÚRA KRUHOVÉHO PRIEREZU d = 125, DL. 30,8m             |
| K6  | VÝTOKOVÉ KOLENO KRUHOVÉHO PRIEREZU d = 125, KS: 3               |
| K7  | ZAVETERNÁ LIŠTA R.Š. 330, DL. 41m                               |
| K8  | OPLEROVANIE RÍMSY R.Š. 250, DL. 69,7 m                          |
| K9  | OPLEROVANIE KOMÍNA R.Š. 330, DL. 1,5 m                          |
| K10 | POBODKRAPOVÝ ŽLAB POLKRUHOVÝ d = 110, DL. 10,0 m                |
| K11 | ŽLABOVÝ KOTLIK d = 70, KS: 2                                    |
| K12 | HORNÉ KOLENO KRUHOVÉHO PRIEREZU d = 70, VYLOŽENIE 0,75 m, KS: 2 |
| K13 | ODPADOVÁ RÚRA KRUHOVÉHO PRIEREZU d = 70, DL. 6,8m               |
| K14 | VÝTOKOVÉ KOLENO KRUHOVÉHO PRIEREZU d = 70, KS: 2                |
| K15 | DILATAČNÁ LIŠTA R.Š. 110, DL. 10, 0m                            |
| 17  | STREŠNÝ VÝLEZ FAKRO WIL 54x83cm, KS: 1                          |
| ZT1 | ODVETRAVNÁ KANALIZÁCIE  |

[illegible]