


REZ "B - B" - NAVRHOVANÝ STAV

M 1:50

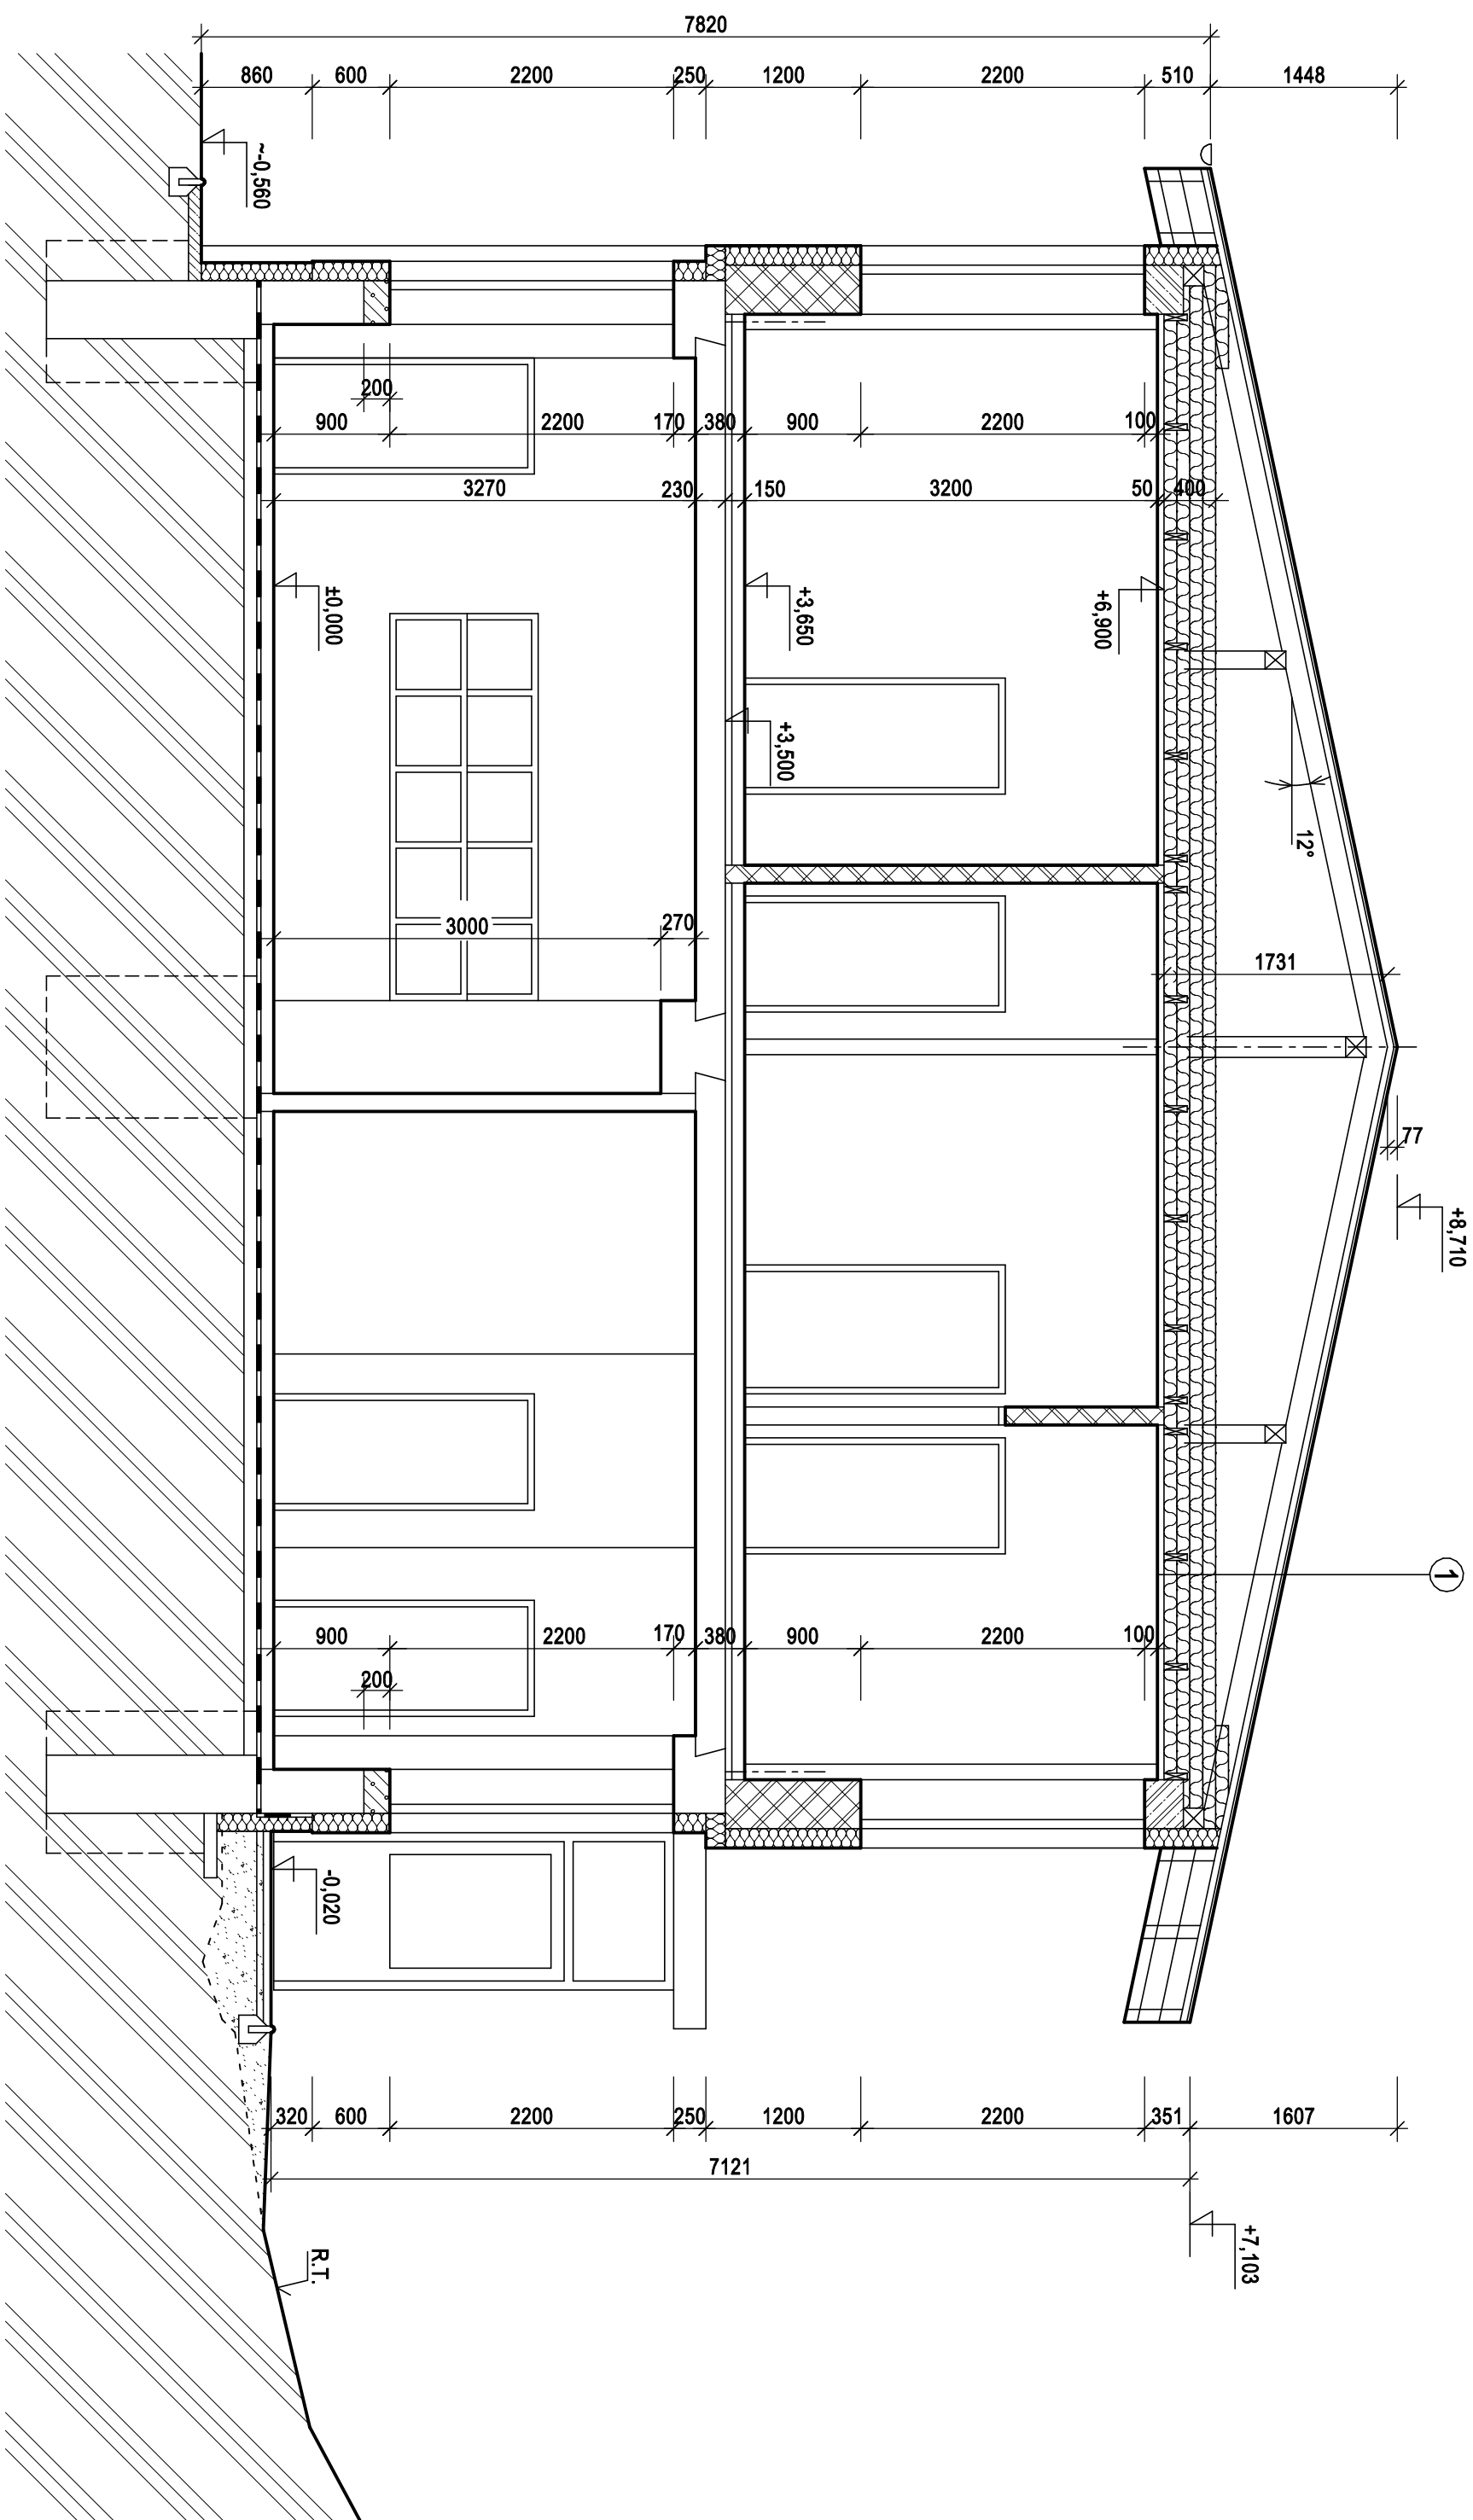

- 1

AUTOR NÁVRHU		
H.L. PROJEKTANT	Ing. Miroslav Hřívk	
ZOD.PROJEKTANT	Ing. Miroslav Hřívk	
VYPRACOVAL		ČÍSLO ZAKAZKY
INVESTOR	obec Terčňová	ARCHIVNÍ ČÍSLO
NÁZOV STAVBY	ZŠ s MŠ A. F. Kollára - nadstavba MŠ, elokované pracovisko MŠ, Gregušovia 933, TERČŇOVÁ	PARCELA ČÍSLO 8675/1 KLASIF. STAVBY
		DATUM
		FORMÁT A4
		STUPEŇ
		PROFESIA
MĚRKA VÝKRESU	REZ "B - B" - NAVRHOVANÝ STAV	MIERKA 1:50
		ČÍSLO VÝKRESU 11