


REZ "C - C" - NAVRHOVANÝ STAV
M 1:50

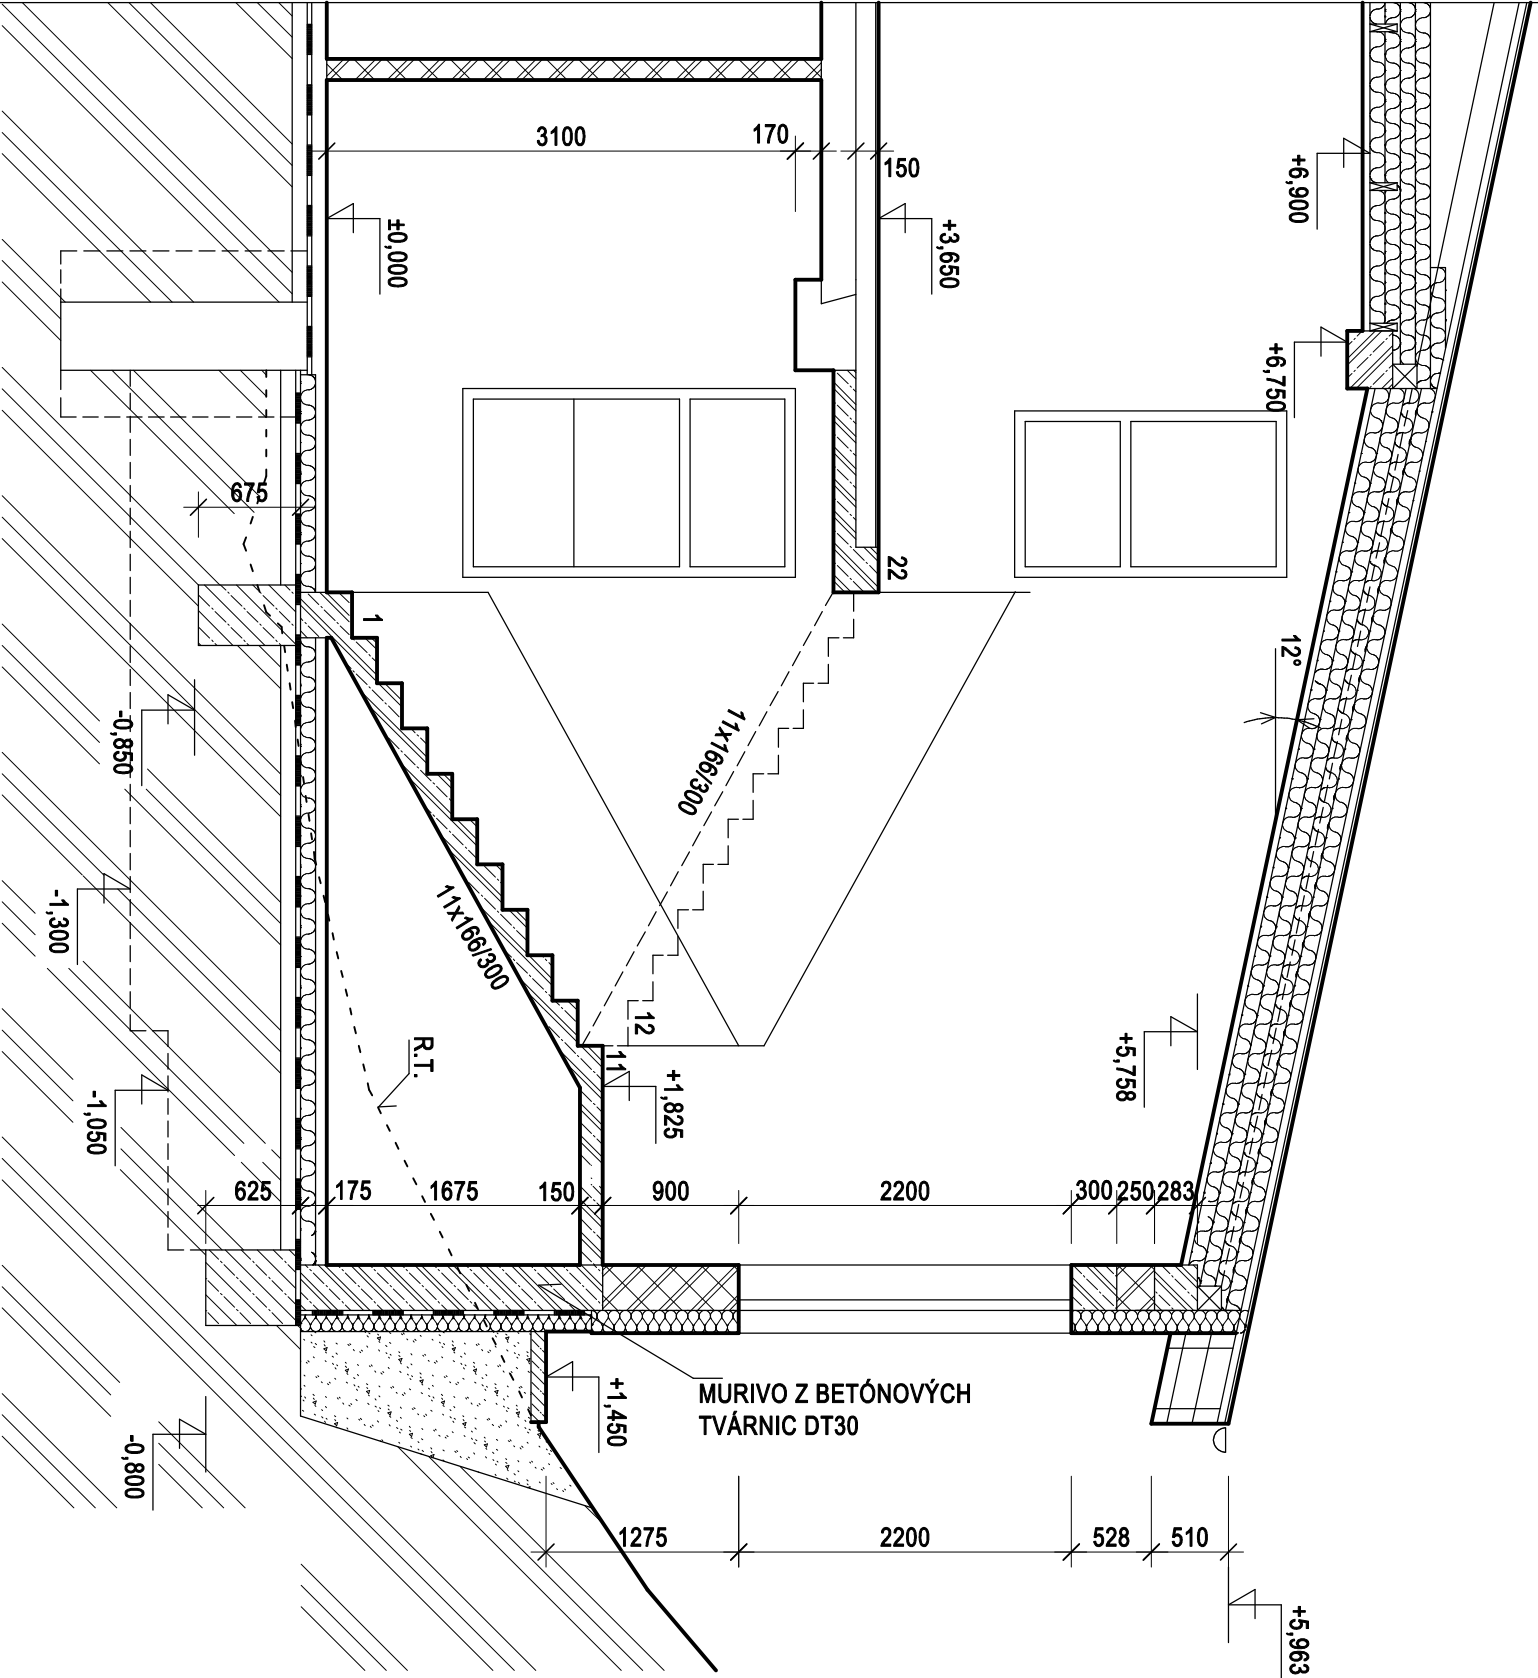

ČÍSLO KÓPIE

AUTOR NÁVRHU					
HL. PROJEKTANT	Ing. Miroslav Hrivík				
ZOD.PROJEKTANT	Ing. Miroslav Hrivík				
VYPRACOVAL		ČÍSLO ZAKAZKY			
INVESTOR	obec Terchová	ARCHIVNE ČÍSLO			
NÁZOV STAVBY	ZŠ s MŠ A. F. Kollára - nadstavba MŠ, elokované pracovisko MŠ, Gregušovia 933, TERCHOVÁ	PARCELA ČÍSLO 8675/1	DATUM	5. 2017	
		KLASIF. STAVBY	FORMAT A4	2	
			STUPEŇ	RP	
			PROFESIA	ARCH	
NÁZOV VÝKRESU	REZ "C - C" - NAVRHOVANÝ STAV	MIERKA 1:50	ČÍSLO VÝKRESU 12		