


POHĽAD SEVEROZÁPADNÝ

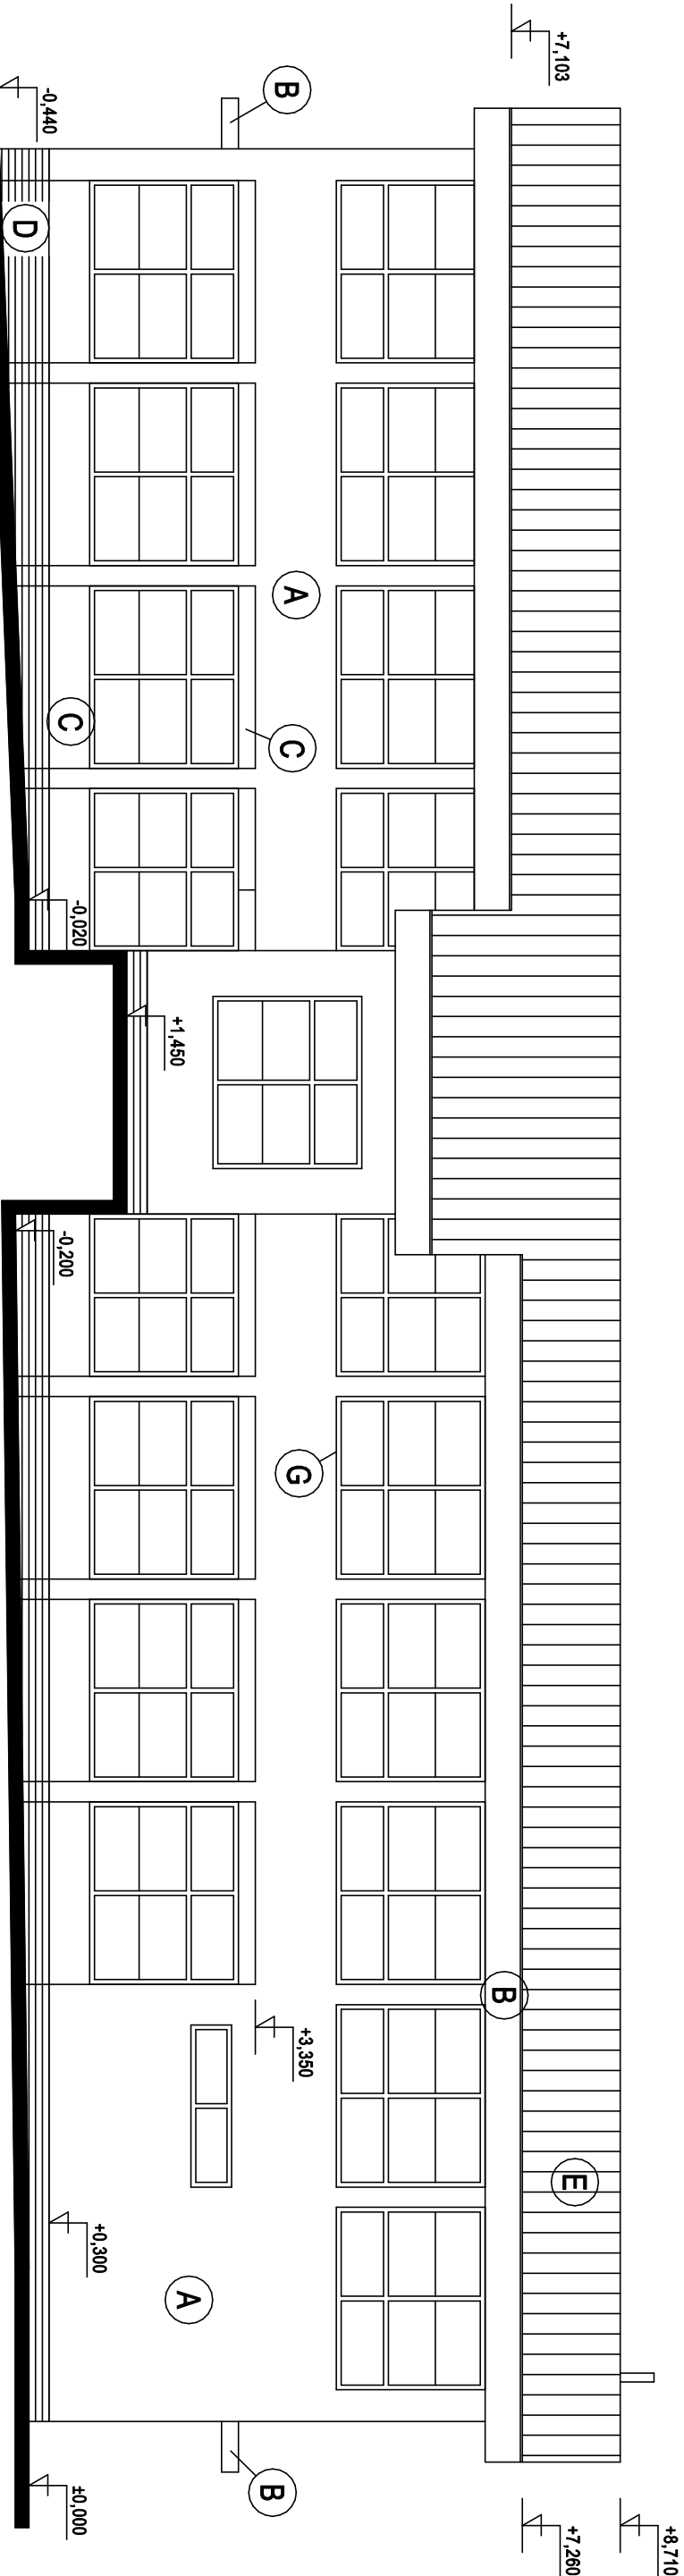

POHĽAD JUHOVÝCHODNÝ

LEGENDA:

- A) ŠTRUKTUROVANÁ OMIETKA BAUMIT, ŠKRABANÁ, FARBA: SVETLOSIVÁ
- B) ŠTRUKTUROVANÁ OMIETKA BAUMIT, ŠKRABANÁ, FARBA: TMAVOSIVÁ
- C) ŠTRUKTUROVANÁ OMIETKA BAUMIT, ŠKRABANÁ, FARBA: TEHLOVOČERVENÁ
- D) SOKEL : KERAMICKÝ OBKLAD, FARBA: ČERVENÁ
- E) STREŠNÁ KRYTINA - TITANZINKOVÝ PLECH
- F) ZÁMOČNÍCKE VÝROBKY - FARBA: TMAVOSIVÁ (POZINKOVANÁ OCEĽ)
- G) OKNÁ A PRESKLENÉ STENY - PLASTOVÉ, FARBA: BIELA

ČÍSLO KÓPIE			
AUTOR NÁVRHU			
HL. PROJEKTANT		Ing. Miroslav Hrivík	
ZOD. PROJEKTANT		Ing. Miroslav Hrivík	
VYPRACOVAL			
INVEŠTOR		obec Terchová	
NÁZOV STAVBY		ZŠ s MŠ A. F. Kollára - nadstavba MŠ, elokované pracovisko MŠ, Gregušovia 933, TERCHOVÁ	PARCELA ČÍSLO 8675/1 KLASIF. STAVBY
NÁZOV VÝKRESU		POHĽADY SZ, JV - NAVRHOVANÝ STAV	MIERKA 1:100
			ČÍSLO VÝKRESU 13
			ČÍSLO ZÁKAZKY
			ARCHIVNÉ ČÍSLO
			DÁTUM
			FORMÁT A4
			STUPEŇ
			PROFESIA
			ARCH