


POHĽAD JUHOZÁPADNÝ

LEGENDA:

- (A) šTRUKTUROVANÁ OMIETKA BAUMIT, ŠKRABANÁ, FARBA: SVETLOSIVÁ
- (B) šTRUKTUROVANÁ OMIETKA BAUMIT, ŠKRABANÁ, FARBA: TMAVOSIVÁ
- (C) šTRUKTUROVANÁ OMIETKA BAUMIT, ŠKRABANÁ, FARBA: TEHLIVOČERVENÁ
- (D) SOKEL : KERAMICKÝ OBKLAD, FARBA: ČERVENÁ
- (E) STREŠNÁ KRYTINA - TITANZINKOVÝ PLECH
- (F) ZÁMOČNÍCKE VÝROBKY - FARBA: TMAVOSIVÁ (POZINKOVANÁ OCEĽ)
- (G) OKNÁ A PRESKLENÉ STENY - PLASTOVÉ, FARBA: BIELA

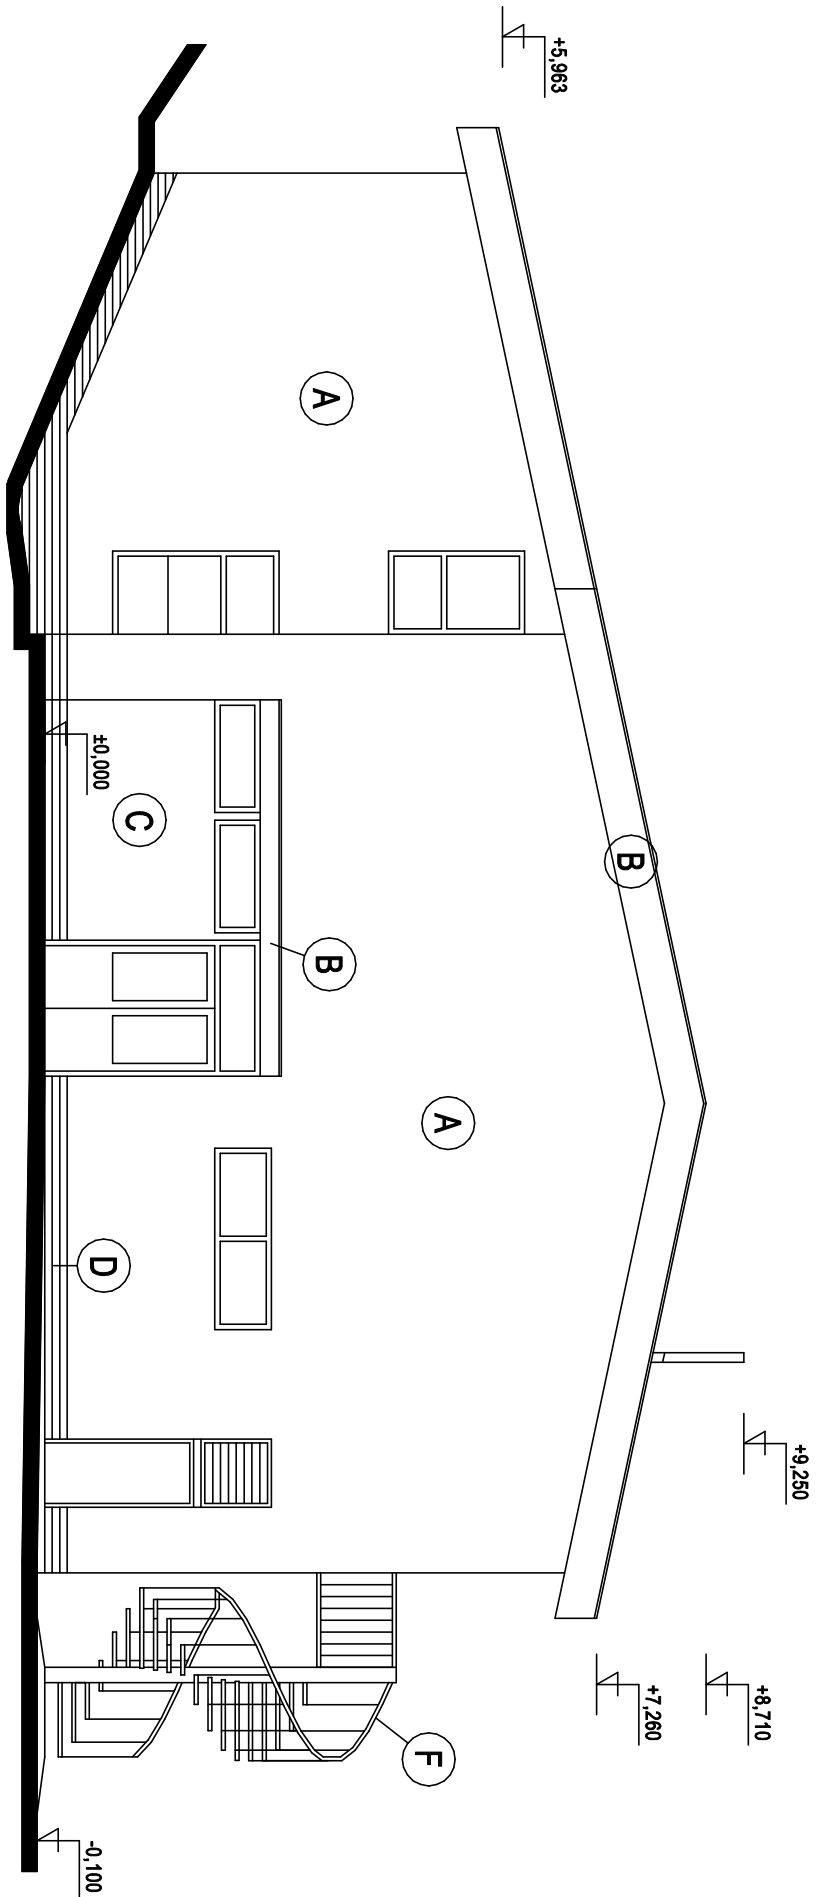

POHĽAD SEVEROVÝCHODNÝ

AUTOR NÁVRHU			
HL. PROJEKTANT		Ing. Miroslav Hrivík	
ZOD. PROJEKTANT		Ing. Miroslav Hrivík	
VÝPRAČOVAL			
INVEŠTOR		obec Terchová	
NÁZOV STAVBY		ZŠ s MŠ A. F. Koláča - nadstavba MŠ, elokované pracovisko MŠ, Gregušovia 933, TERCHOVÁ	PARCELA ČÍSLO 867/5/1 KLASIF. STAVBY
NÁZOV VÝKRESU		POHĽADY JZ, SV - NAVRHOVANÝ STAV	
		ČÍSLO ZÁKAZKY	
		ARCHIVNÉ ČÍSLO	
		DÁTUM	5. 2017
		FORMÁT A4	3
		STUPEŇ	RP
		PROFESIA	ARCH
		MIERKA 1:100	ČÍSLO VÝKRESU 14