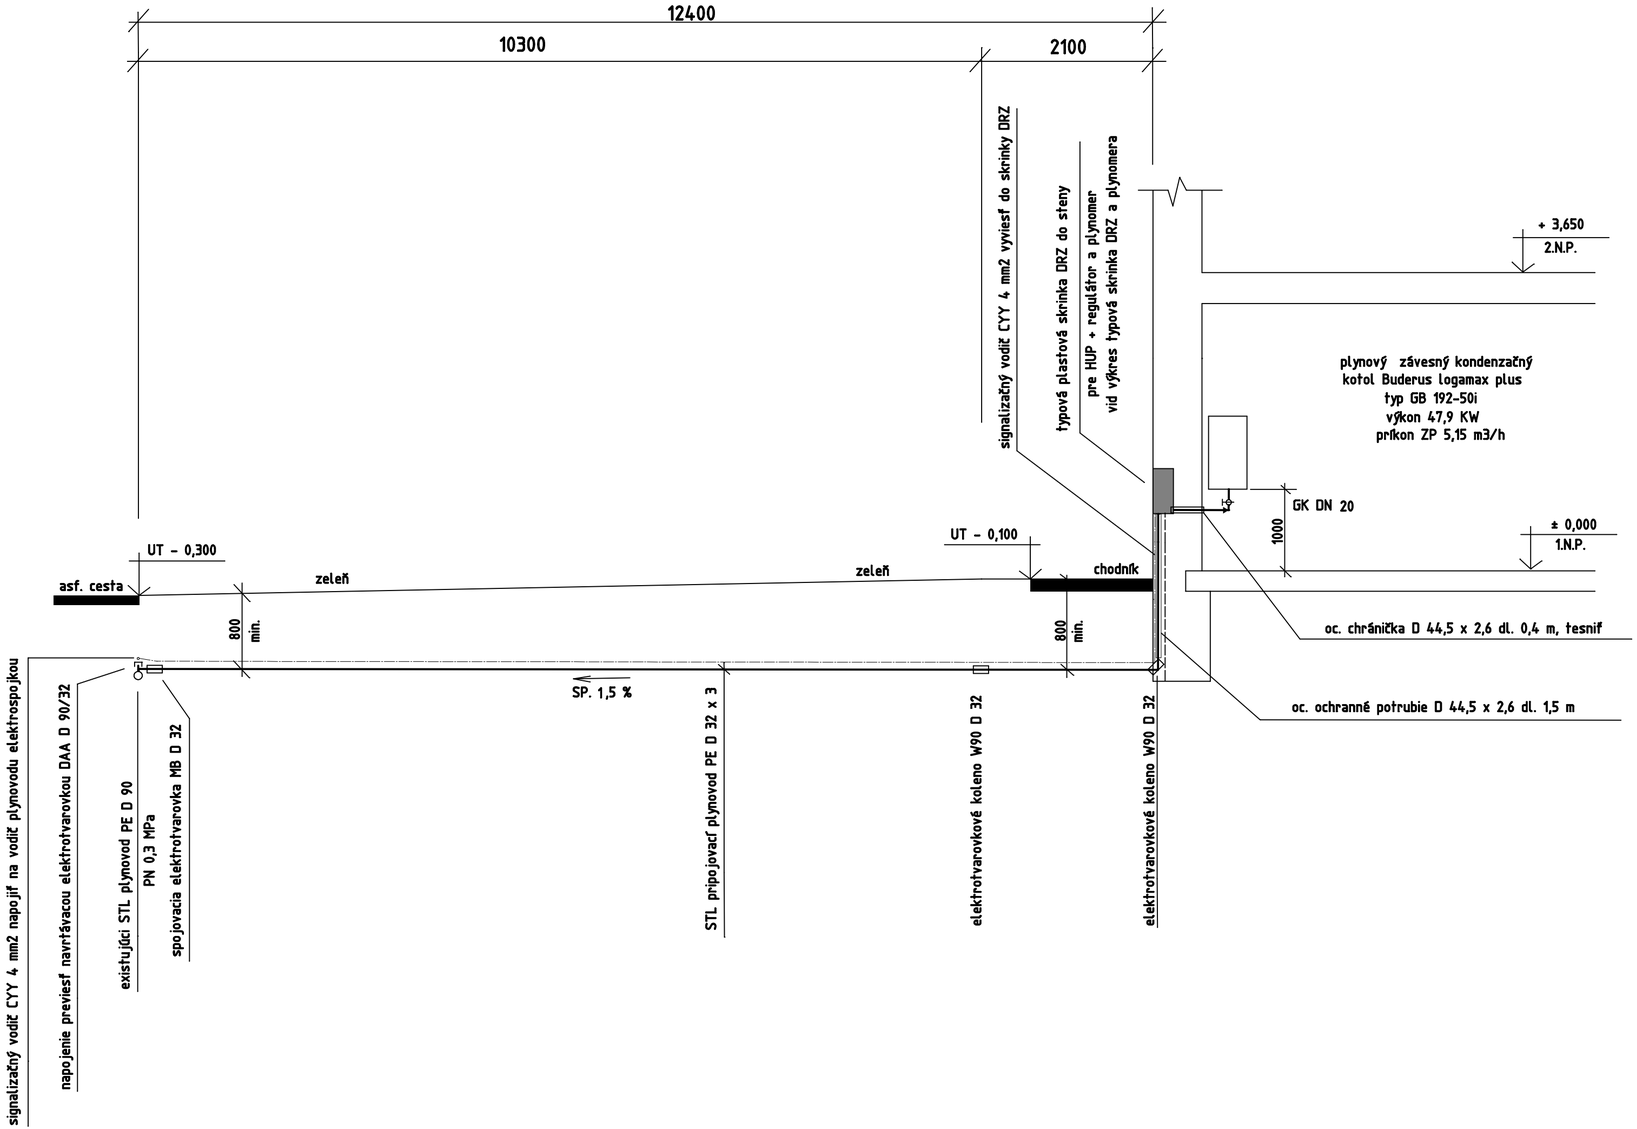

Názov akcie : ZŠ s MŠ A.F.Kollára nadstavba MŠ, elokované pracovisko MŠ Gregušovia 933, Terchová	GAS PROJ Bystrík Paňák Komenského 10, 010 01 Žilina	
Výkres : Rozvinutý rez pripojovacieho a domového plynovodu	Vedúci projektant : Bystrík paňák	Dátum : jún 2017
	Vypracoval : Bystrík paňák	Stupeň : PS pre SP
		Formát : 3 A4
GP : Ing. Miroslav Hrivík	Profesia : PLYN	Mierka : M = 1 : 50
Investor : Obec Terchová	Zakázkové číslo : 09 - 2017	Číslo výkresu : 3