


REZ "B - B" - NAVRHOVANÝ STAV

M 1:50

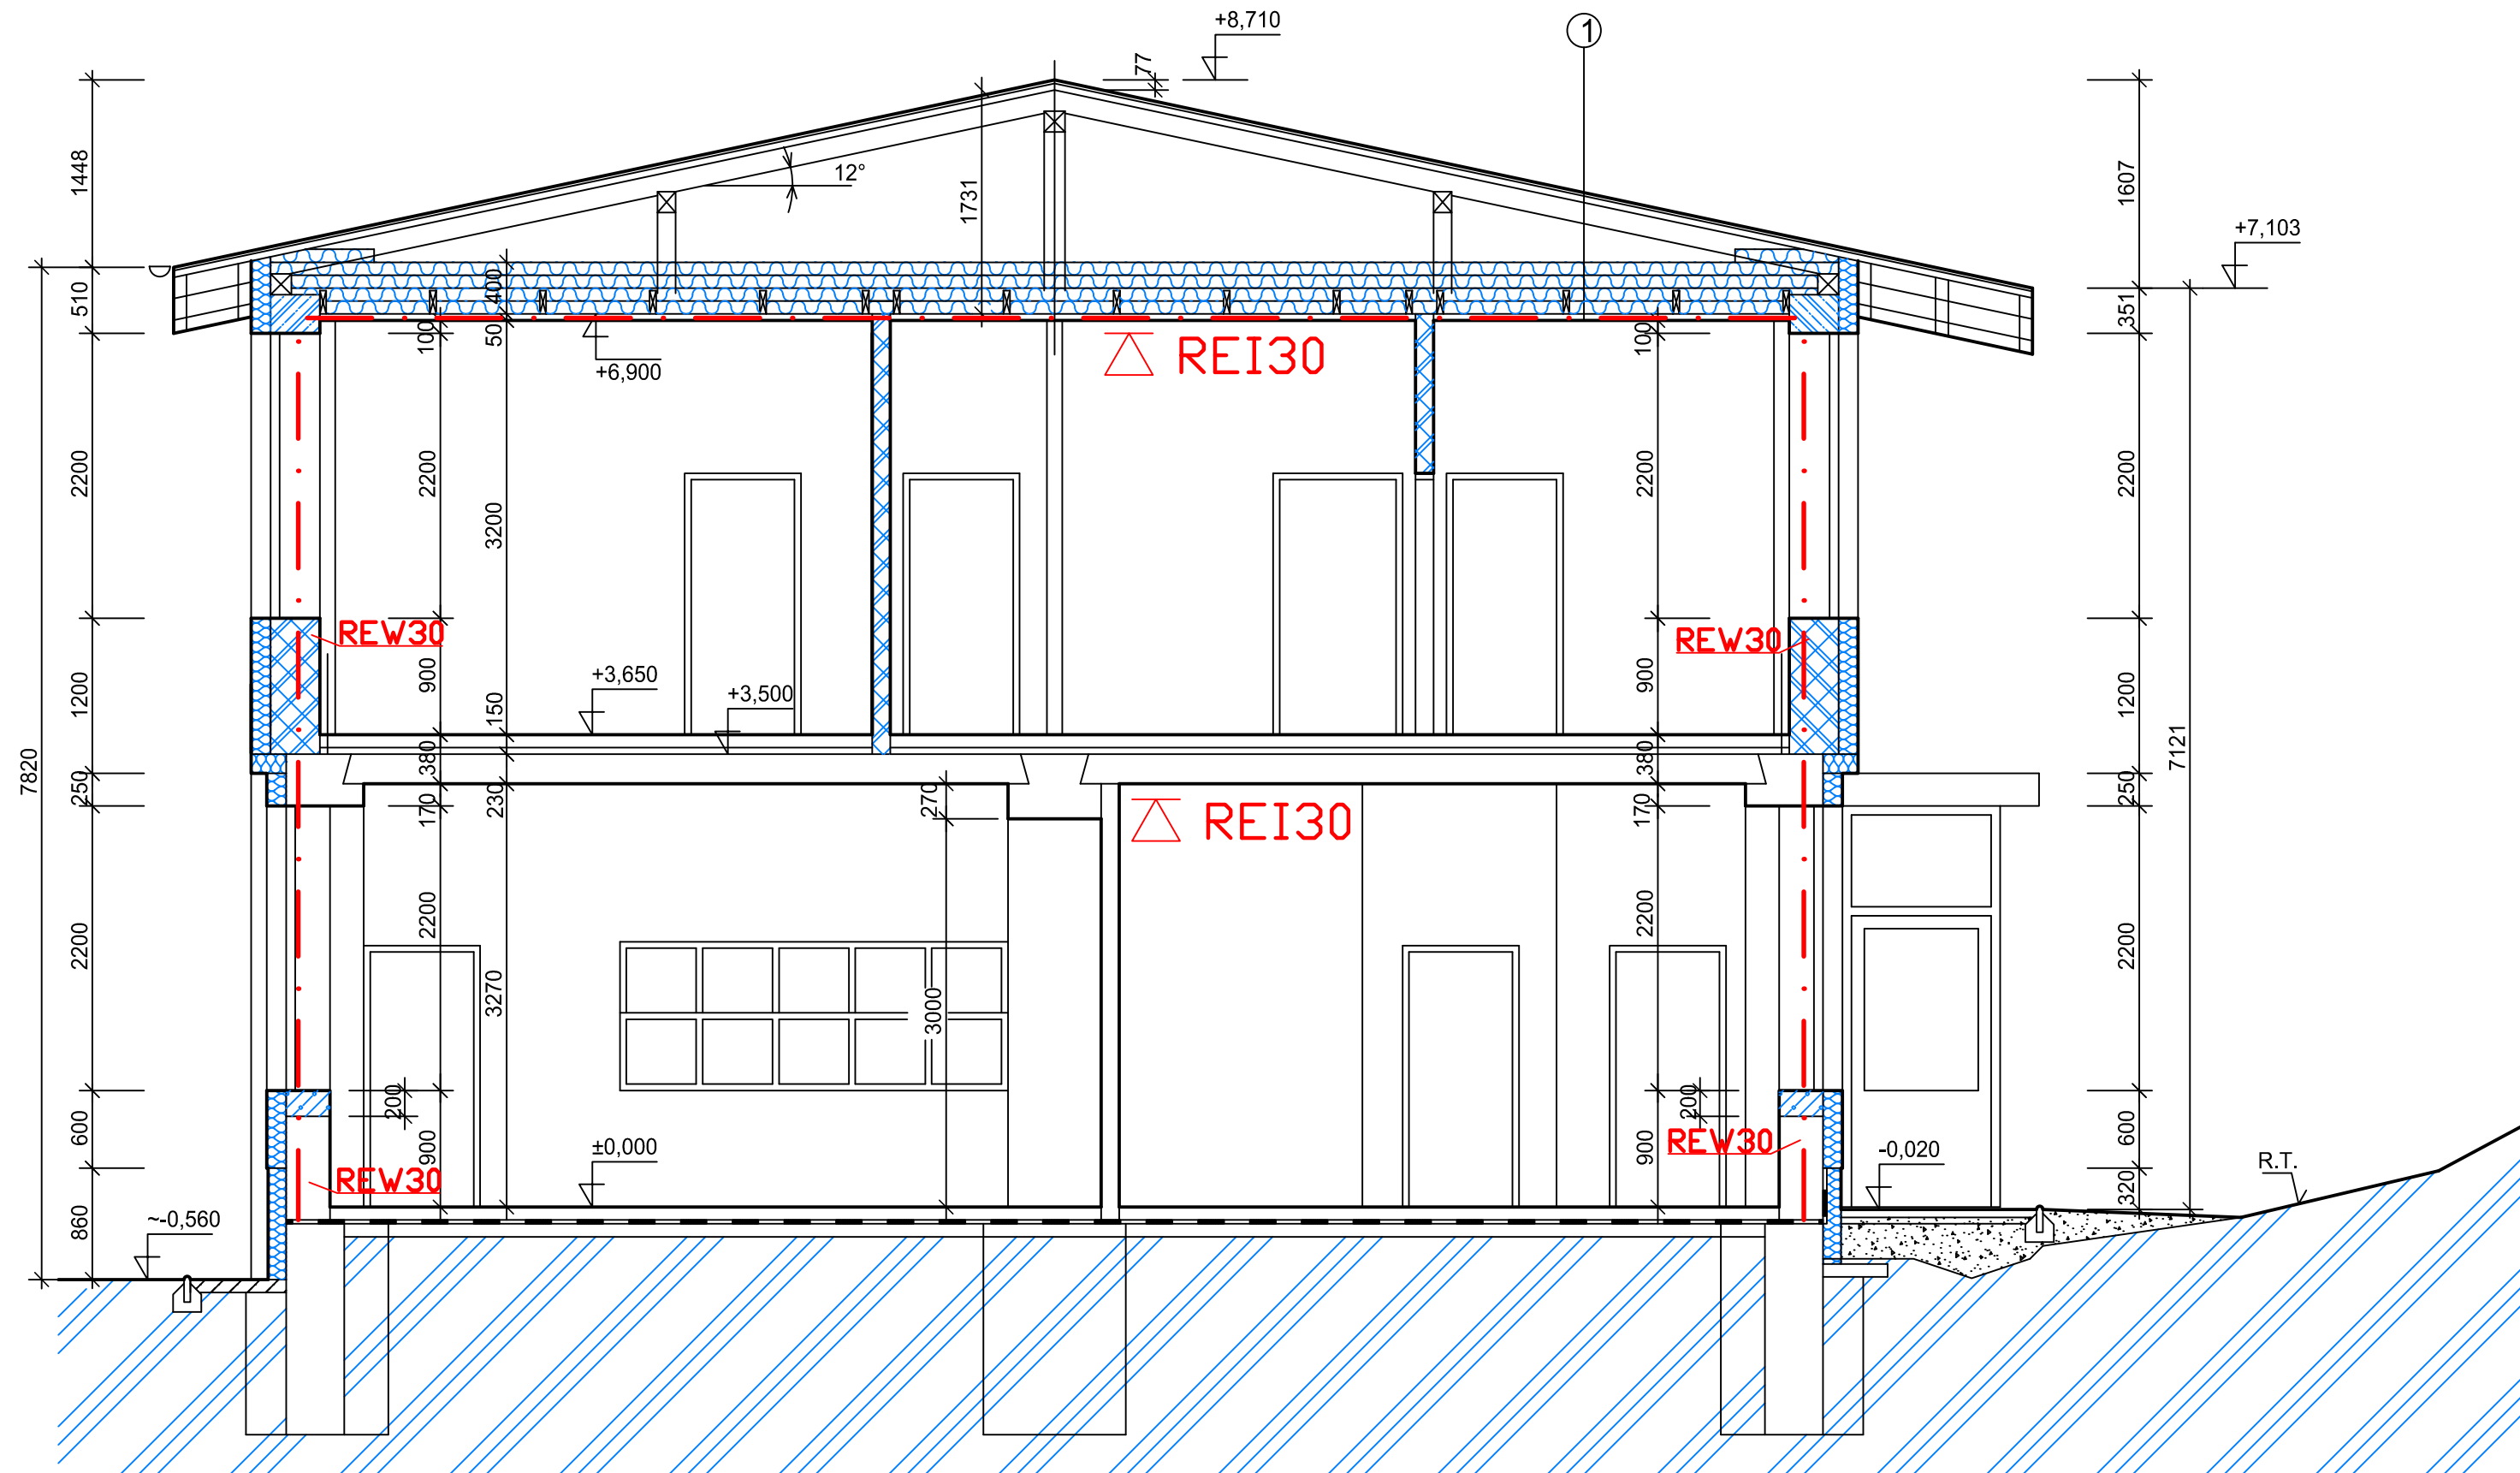

- 1 KRYTINA - TITANZINKOVÝ PLECH (DVOJITÁ STOJATÁ DRÁŽKA)
ŠTRUKTÚROVANÁ ROHOŽ DÖRKEN DELTA TRELA
PLNÉ DEBNENIE - OSB DOSKY HR. 25mm
KONTRALATY 50/50mm
PAROPRIEPUSTNÁ HYDROIZOLÁCIA DÖRKEN DELTA MAXX PLUS
KROKVA
VZDUCHOVÁ MEDZERA
PAROPRIEPUSTNÁ FÓLIA PROTI PRACHU
TEPELNÁ IZOLÁCIA - KNAUF UNIFIT 035 (HR. 4x100mm)
PAROZÁBRANA - DÖRKEN DELTA REFLEX
SADROKARTÓN (PROTIPOŽIARNY PO30) NA OCEĽOVEJ PODKONŠTRUKCII

POŽIARNOBEZPEČNOSTNÉ RIEŠENIE STAVBY		P.O.	Ing. Roman Pikora špecialista požiarnej ochrany ul. Vojtecha Tvrdeho 12, 010 01 Žilina tel.: 041/72 33 544	
ŠPECIALISTA POŽIARNEJ OCHRANY Ing. ROMAN PIKORA				
AUTOR NÁVRHU				
HL. PROJEKTANT		Ing. Miroslav Hrivík		
ZOD.PROJEKTANT		Ing. Miroslav Hrivík		
VYPRACOVAL				
INVESTOR		obec Terchová		
NÁZOV STAVBY		ZŠ s MŠ A. F. Kollára - nadstavba MŠ, elokované pracovisko MŠ, Gregušovia 933, TERCHOVÁ		PARCELA ČÍSLO 8675/1
		KLASIF.STAVBY		DÁTUM 5. 2017
				FORMÁT A4 3
				STUPEŇ RP
				PROFESIA ARCH
NÁZOV VÝKRESU		REZ "B - B" - NAVRHOVANÝ STAV		
		MIERKA 1:50		
		ČÍSLO VÝKRESU 4		

ČÍSLO KÓPIE