


REZ "C - C" - NAVRHOVANÝ STAV
M 1:50

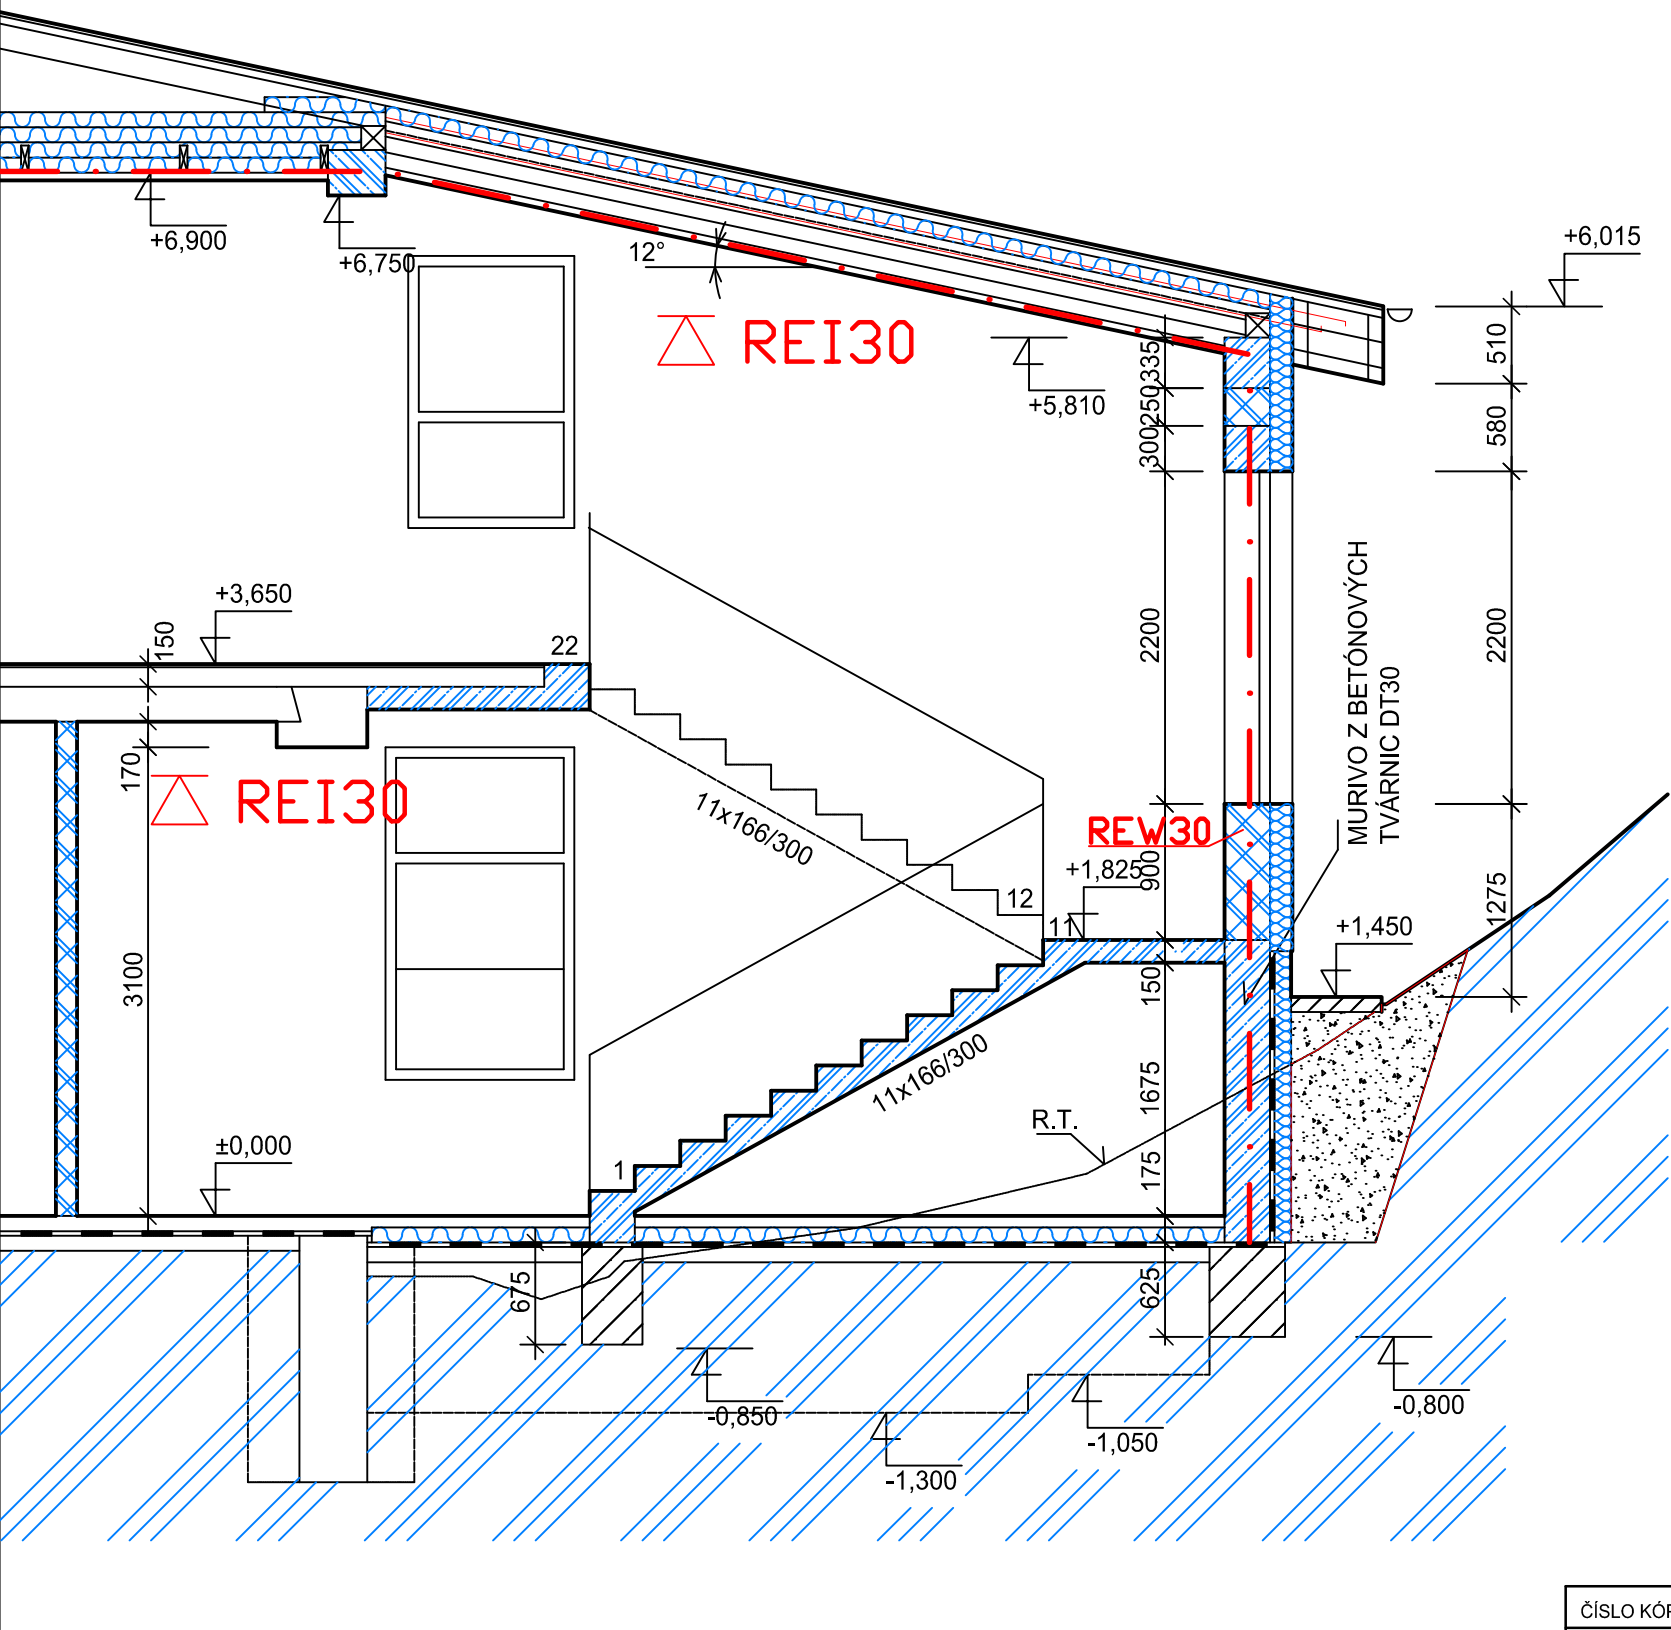

ČÍSLO KÓPIE

POŽIARNOBEZPEČNOSTNÉ RIEŠENIE STAVBY		P.O. Ing. Roman Pikora špecialista požiarnej ochrany ul. Vojtecha Tvrdeho 12, 010 01 Žilina tel.: 041/72 33 544			
ŠPECIALISTA POŽIARNEJ OCHRANY Ing. ROMAN PIKORA					
AUTOR NÁVRHU					
HL. PROJEKTANT	Ing. Miroslav Hrivík				
ZOD.PROJEKTANT	Ing. Miroslav Hrivík				
VYPRACOVAL				ČÍSLO ZÁKAZKY	
INVESTOR	obec Terchová			ARCHÍVNE ČÍSLO	
NÁZOV STAVBY	ZŠ s MŠ A. F. Kollára - nadstavba MŠ, elokované pracovisko MŠ, Gregušovia 933, TERCHOVÁ		PARCELA ČÍSLO	DÁTUM	5. 2017
			8675/1	FORMÁT A4	2
			KLASIF.STAVBY	STUPEŇ	RP
				PROFESIA	ARCH
NÁZOV VÝKRESU	REZ "C - C" - NAVRHOVANÝ STAV			MIERKA 1:50	ČÍSLO VÝKRESU 5