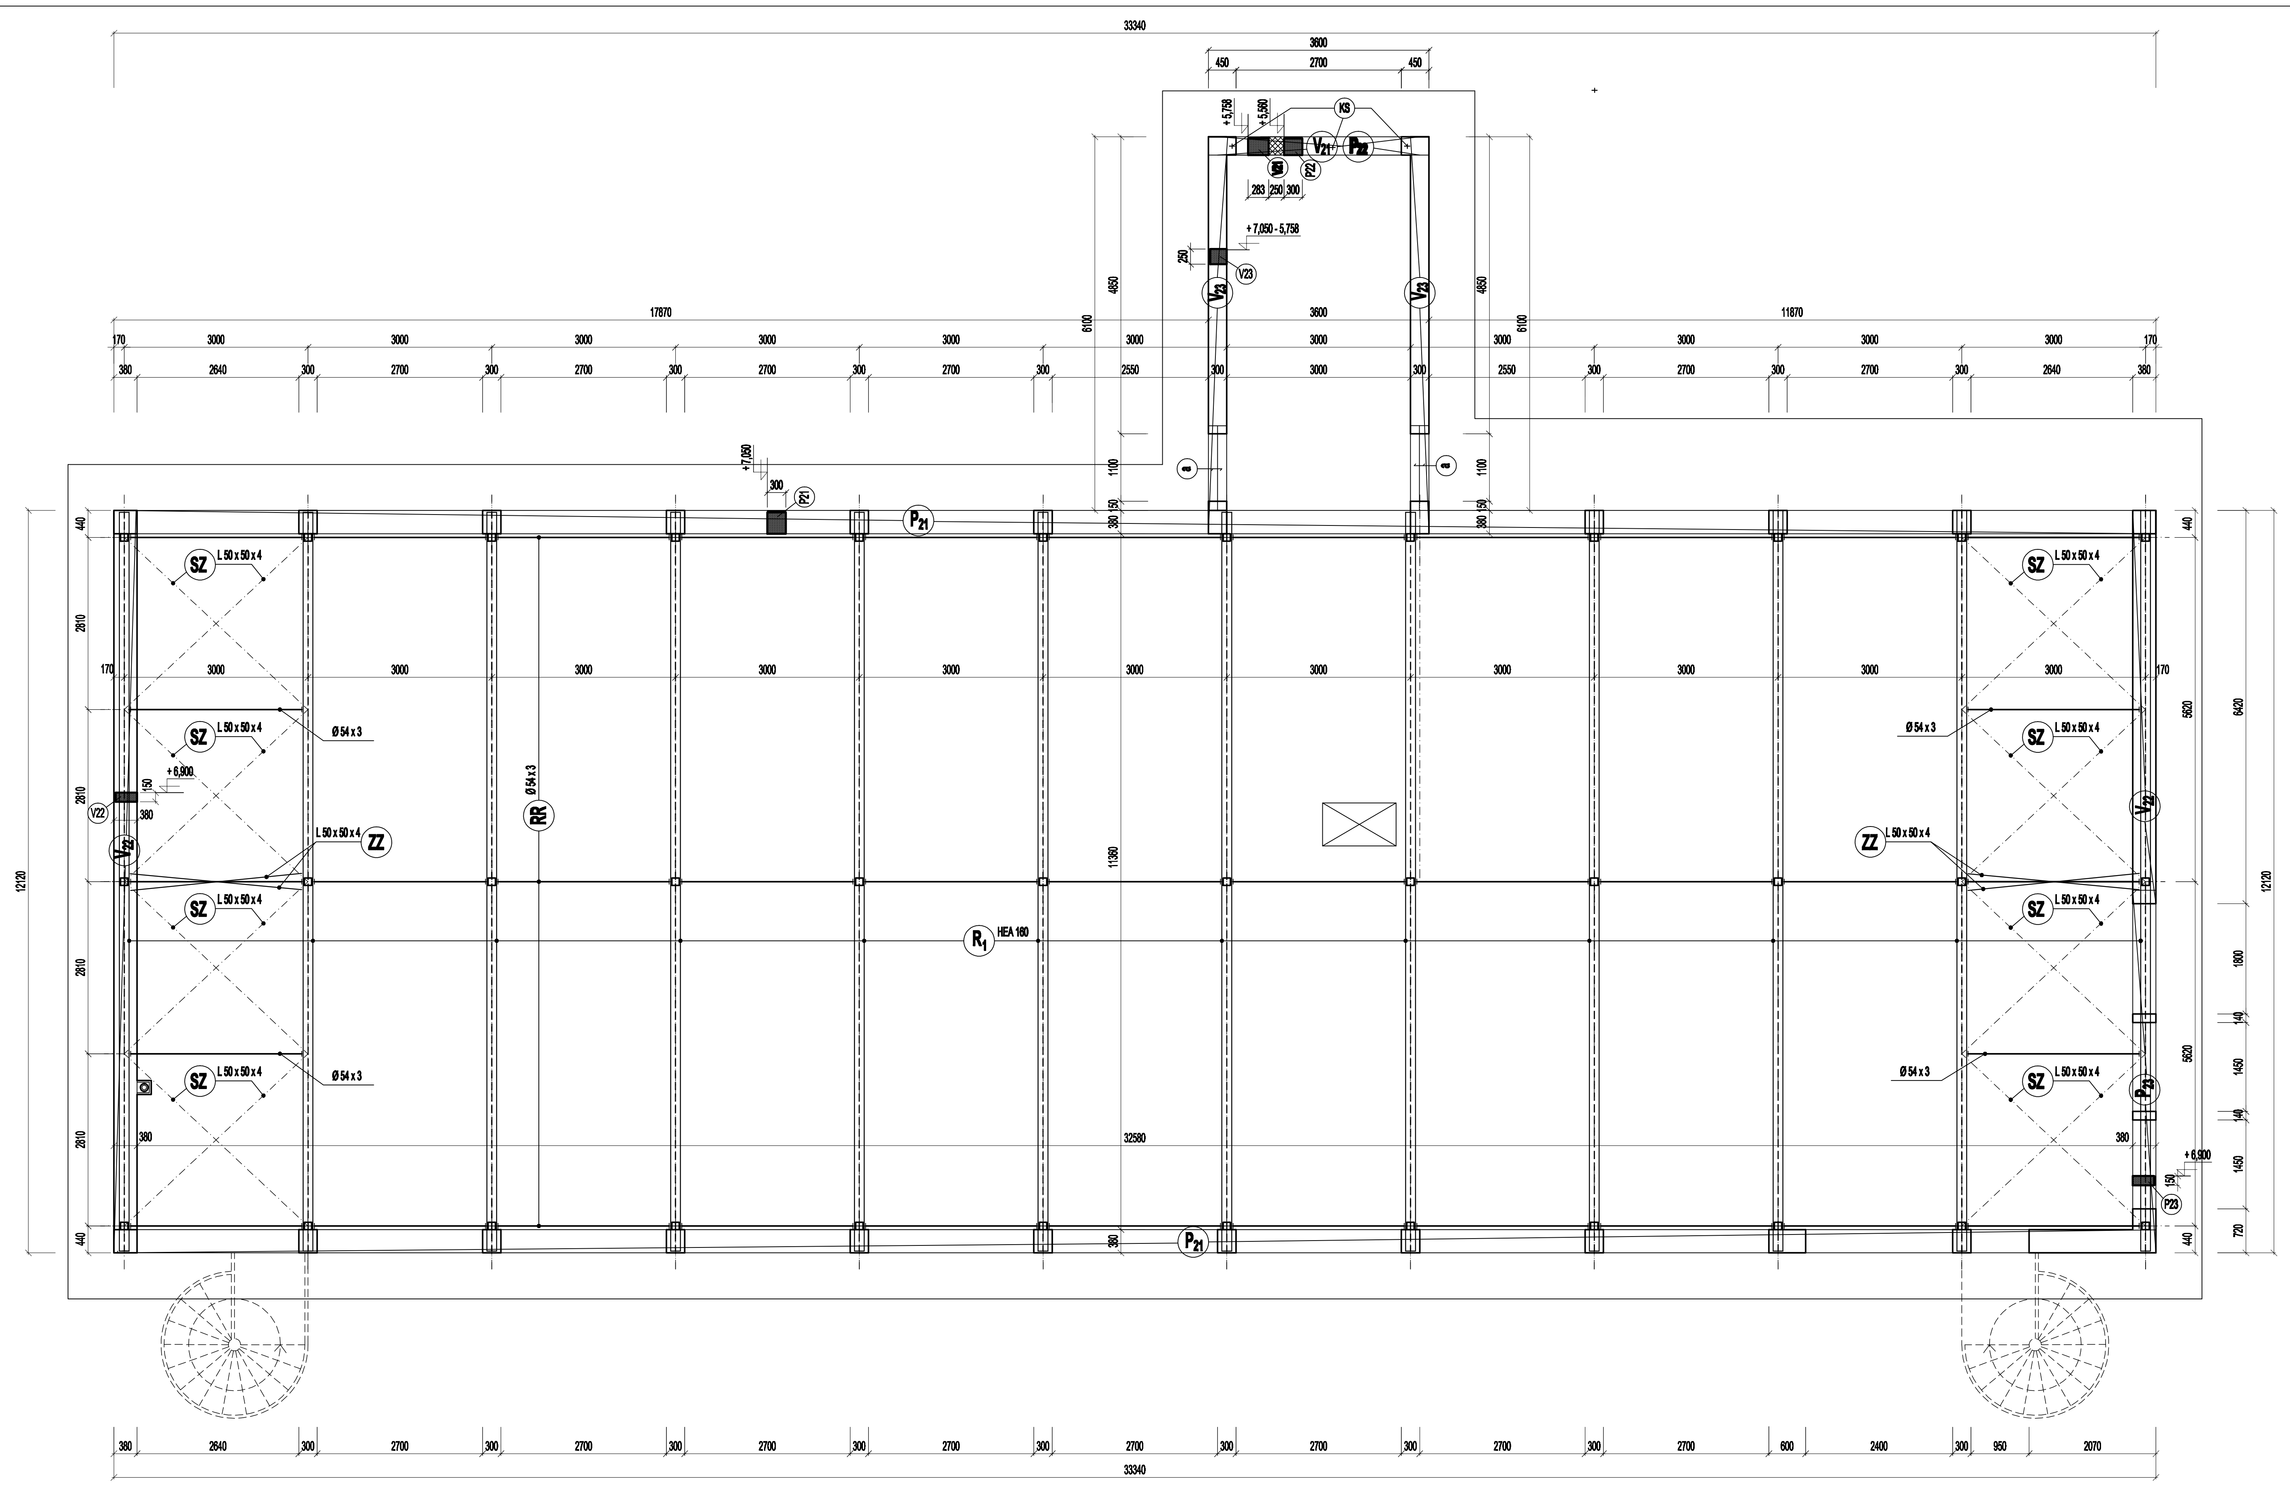

PÔDORYSNÁ SCHÉMA NOSNEJ KONŠTRUKCIE NADSTAVBY 2.NP

M = 1 : 50

autor:	hlavný projektant:	zodpovedný projektant:	
	ING. M. MINÁČ	ING. Š.BALVIŠ	
vypracoval:	kontr:	kontrolovaní:	
M.BAČÍKOVÁ			
názov stavby:	ZŠ s MŠ A. F. Kollára - nadstavba MŠ, eólokované pracovisko MŠ, Gregušovia 933, TERCHOVÁ	dátum: 09.2017	
		mierka: 1 : 50	
		formát: 10A4	
názov výkresu:	PÔDORYSNÁ SCHÉMA NOSNEJ KONŠTRUKCIE NADSTAVBY 2.NP	predmet: STATIKA	stupeň: DP
generálny projektant:			č. výkresu 2
investor:	obec Terchová		