


Legenda miestností – 2.np		
ČÍSLO	existujúci stav	PLOCHA
2.01	Schodiskový priestor	16,29
2.02	Schodiskový priestor	16,29
2.03	Chodba	42,18
2.04	Predsieň	19,20
2.05	Chodba	3,90
2.06	Kabinet, sklad	5,54
2.07	Sklad	5,66
2.08	Trieda materskej školy	125,49
2.09	Kuchňa	12,36
2.10	Kuchynská	13,98
2.11	Chodba	3,53
2.12	Výťah / jedáľenský	1,27
2.13	Strojovňa výťahu	0,96
2.14	Chodba	3,18
2.15	Sklad	3,04
2.16	Jedáľňa	12,73
2.17	Umyvárka	13,15
2.18	WC	12,29
2.19	Šatňa	14,46
2.20	Umyvárka	9,06
2.21	WC	1,05
2.22	Výlevka	1,73
2.23	Chodba	6,43

P6DORYS 2.NP - nový stav


M 1:100

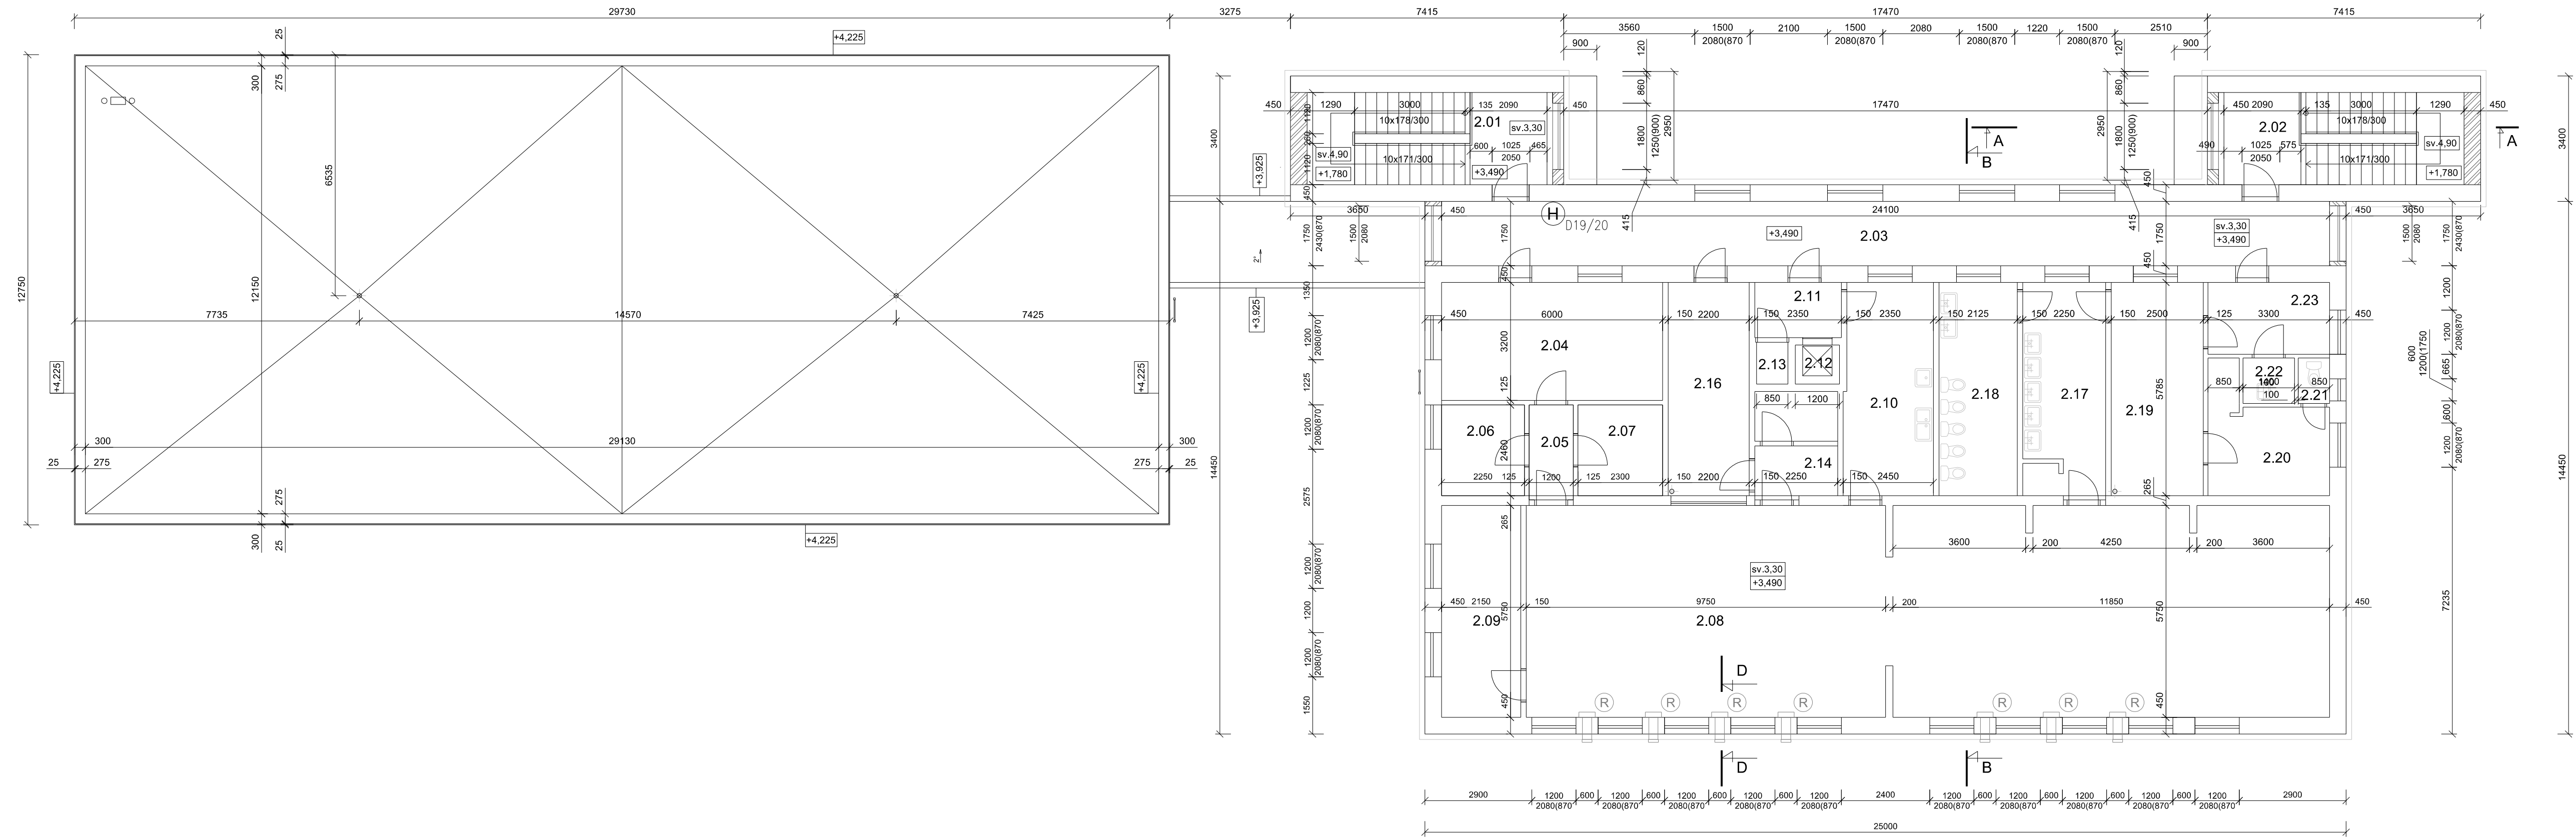

LEGENDA

REKUPERAČNÁ JEDNOTKA -decentrálna

REZ D-D  
stenou cez rekuperačnú jednotku

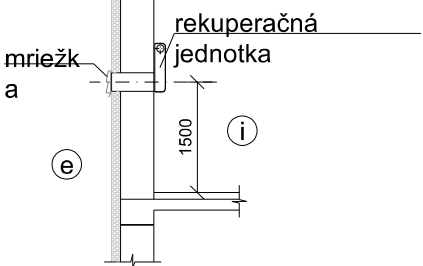

Projektová dokumentácia je spracovaná v rozsahu pre stavebné povolenie. nemateriálna majetková výnimka a odovzdanie dokumentácie pre realizáciu stavby/				Projektová dokumentácia realizovaná pomocou LEGALIZED softwaru. SchémaCAD od spoločnosti ELMER software s.r.o., Vajnosa 125, 195 21 PRAHA 5, Spol. CZ			
AUTOR NÁVRHU		Ing. Martin Novotný		PRIMA PROJEKT - SK s.r.o. Tajovského 2, 010 01 Žilina e-mail : juraj.barciak@gmail.com			
ZODP. PROJEKTANT		Ing. Ľubomír Gecik					
VYPRACOVAL		Ing. Matej Frtús					
STAVEBNÍK		Obec Rudinská					
MIESTO STAVBY		Rudinská č.115					
OBJEKT	Materská škola s jedálňou a kuchyňou Rudinská			FORMÁT	5x44		
	PARCELA k. ú. Rudinská parcela č. 437			DÁTUM	3/2017		
NÁZOV STAVBY	Zníženie energetickej náročnosti budov materskej školy v obci Rudinská			MIERKA	1:100		
OBSAH	E - Elektroinštalácie			STUPEŇ	stavebné povolenie		
ČASŤ	Decentralizované rekuperačné jednotky 2.NP			ČÍSLO ZÁKAZKY 17.03.05	ČÍSLO VÝKRESU E-09		