




PÓDORYS IV.NP – PODHLÁDY

 

REZ 1-1

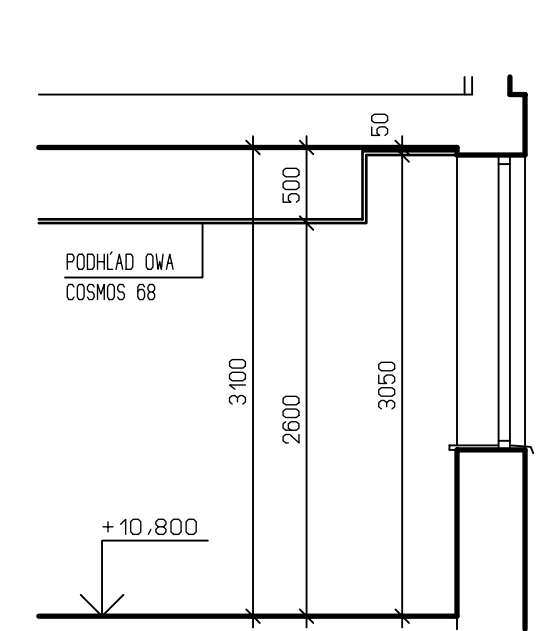

REZ 2-2

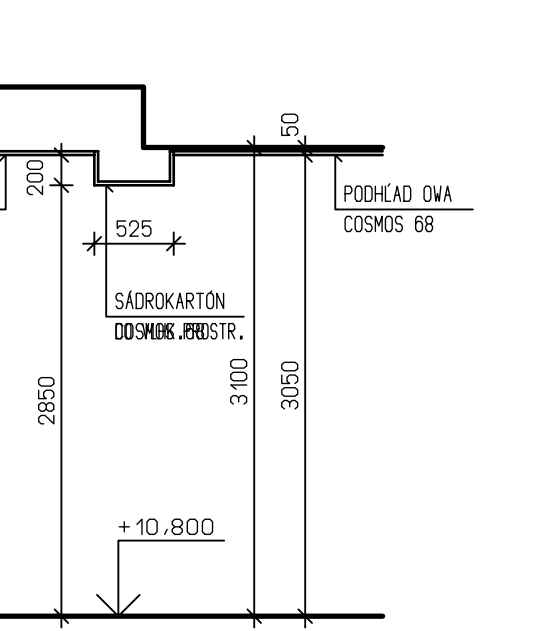

VÝKAZ PODHLÁDU OWA COSMOS 68-600X600
 PODHLAD OWA COSMOS 68 600X600, S PODKONŠTRUKCIOU RIGIPS - 360 M²

VÝKAZ PODHLÁDU ZO SADROKARTÓNU DO VLHKEHO PROSTREDIA
 PODHLAD ZO SADROKARTÓNU DO VLHKEHO PROSTREDIA S PODKONŠTRUKCIOU RIGIPS - 33 M²

VÝŠKOVÉ OSADENIE PODHLÁDOV
 V.M.C. 404, 405, 407, 408, 417, 418, 427, 428, 431, 432, 445, 447, 448, 449, 451, 452, 472, 473 - SPODNÁ HRANA OD PODLAHY 2600MM
 V.M.C. 402, 444 - SPODNÁ HRANA OD PODLAHY 2750MM
 V.M.C. 403, 443 - SPODNÁ HRANA OD PODLAHY 2600MM, 3050 MM
 V.M.C. 413 - SPODNÁ HRANA OD PODLAHY 3050 MM
 V.M.C. 436 - SPODNÁ HRANA OD PODLAHY 2850MM, 3050 MM

| | | | |
|----------------------|--|----------------------|--|
| AUTOR ZODP. PROJ. | ING. HRUBOVSKÝ | VYKONALA KONTROLA | ING. HRUBOVSKÝ |
| KRAJ | PREŠOVSKÝ | KRAJ | PREŠOV |
| INVESTOR | FAKULTNÁ NEMOCNICA J.A. REIMANA, PREŠOV, HOLLEHO 14, PREŠOV | INVESTOR | FAKULTNÁ NEMOCNICA J.A. REIMANA, PREŠOV, HOLLEHO 14, PREŠOV |
| STAVBA | STAVEBNÉ ÚPRAVY PEDOPSYCHIATRIE - IV.NP, PSYCHIATRICKÁ NEMOCNICA FNŠP J.A. REIMANA, HOLLEHO 14, PREŠOV | STAVBA | STAVEBNÉ ÚPRAVY PEDOPSYCHIATRIE - IV.NP, PSYCHIATRICKÁ NEMOCNICA FNŠP J.A. REIMANA, HOLLEHO 14, PREŠOV |
| ČÍSLO DOK. / VERZIA | 01 / 001 | ČÍSLO DOK. / VERZIA | 01 / 001 |
| PROJEKTANT | PSYCHIATRICKÁ NEMOCNICA | PROJEKTANT | PSYCHIATRICKÁ NEMOCNICA |
| PROJEKT | PÓDORYS IV.NP – PODHLÁDY | PROJEKT | PÓDORYS IV.NP – PODHLÁDY |
| PROJEKT | AS | PROJEKT | AS |
| PROJEKT | AS | PROJEKT | AS |