








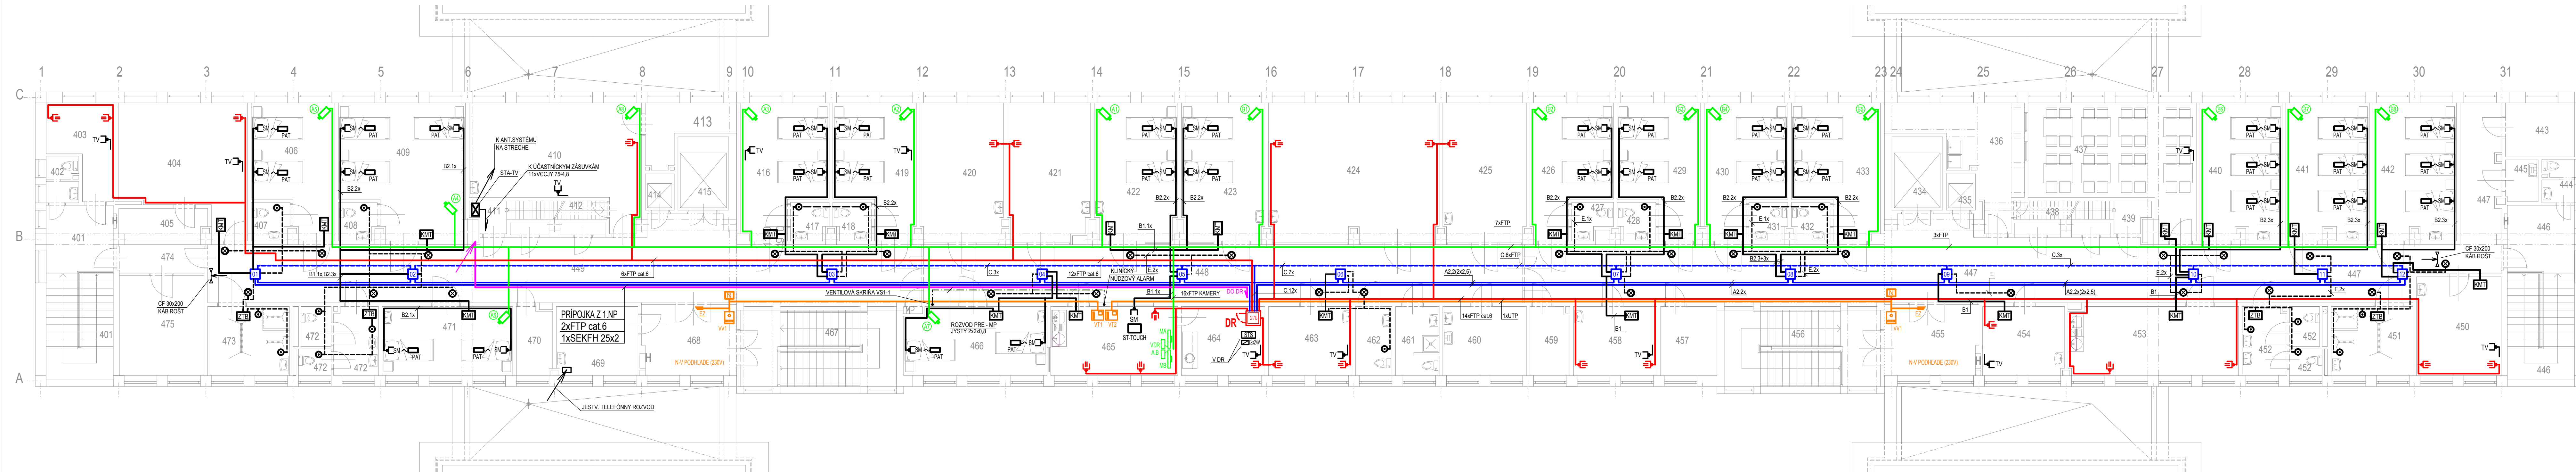

## PÔDORYS IV.NF






## LEGENDA MIESTNOSTI

MČ	NAZOV MIESTNOSTI	MČ	NAZOV MIESTNOSTI
401	SCHODISKO	400	SCHODY DO STROJOVNE VÝTAHU
402	PREDSIEN+WC ZAM.	410	3 LŮŽKOVÁ IZBA- CHLAPCI
403	SANITÁR+ZDRAVOT ASISTENT	411	3 LŮŽKOVÁ IZBA- CHLAPCI
404	UCEBNÁ	412	3 LŮŽKOVÁ IZBA- CHLAPCI
405	ŠATNÁ UČITEĽ	413	SPINÁVE PRÁDLO+BIOLÓG.ODPAD
406	2 LŮŽKOVÁ IZBA- DIEVČATÁ	444	PREDSIEN+WC ZAM.
407	WC PAC- DIEVČATÁ	445	UPRATOVACÍSKO
408	WC PAC- DIEVČATÁ	446	SCHODISKO
409	3 LŮŽKOVÁ IZBA- DIEVČATÁ	447	CHODBA
410	SPOLOČENSKÁ MIESTNOSŤ	448	CHODBA
411	SCHODY DO STROJOVNE VÝTAHU	449	CHODBA
412	POD SCHODISKOVÝ PRIESTOR	450	MIESTNOSŤ PSYCHOLOGA
413	SKLAD	451	KUPEĽNÁ PAC- CHLAPCI
414	VÝTAH	452	PREDSIEN+WC PAC-CHLAPCI
415	VÝTAH	453	YŠŠETROVNA
416	2 LŮŽKOVÁ IZBA- DIEVČATÁ	454	INŠPEKČNÁ IZBA LEKÁROV
417	WC PAC- DIEVČATÁ	455	CHODBA + NÁVŠTEVY
418	WC PAC- DIEVČATÁ	456	SCHODISKO
419	2 LŮŽKOVÁ IZBA-MATKA,DIETÁ	457	SKLAD
420	MIESTNOSŤ TERAPIE PAC.	458	LEKÁRI
421	MIESTNOSŤ TERAPIE PAC.	459	CISTE PRÁDLO
422	2 LŮŽKOVÁ IZBA-MALÉ DETI	460	CISTIACA MIESTNOSŤ
423	2 LŮŽKOVÁ IZBA-MALÉ DETI	461	KUPEĽNÁ ZAM.
424	MIESTNOSŤ TERAPIE PAC.	462	WC PAC.
425	MIESTNOSŤ TERAPIE PAC.	463	LEKÁRI
426	2 LŮŽKOVÁ IZBA- CHLAPCI	464	DENNÁ MIESTNOSŤ
427	WC PAC- CHLAPCI	465	MIESTNOSŤ SESTIER
428	WC PAC- CHLAPCI	466	2 LŮŽKOVÁ IZBA -IZOLAČKA
429	2 LŮŽKOVÁ IZBA- CHLAPCI	467	SCHODISKO
430	2 LŮŽKOVÁ IZBA- CHLAPCI	468	CHODBA
431	WC PAC- CHLAPCI	469	MIESTNOSŤ NÁVŠTEV
432	WC PAC- CHLAPCI	470	SKLAD
433	2 LŮŽKOVÁ IZBA- CHLAPCI	471	2 LŮŽKOVÁ IZBA- DIEVČATÁ
434	VÝTAH	472	PREDSIEN+WC PAC-CHLAPCI
435	VÝTAH	473	KUPEĽNÁ PAC- CHLAPCI
436	KUCHYNKA	474	CHODBA
437	JEDÁLEN	475	ŠATNÁ PAC.
438	POD SCHODISKOVÝ PRIESTOR		



**LEGENDA :**

I. VSTUPNÝ SYSTÉM		II. SLEDOVACÍ SYSTÉM	
	W12 VIDEOVRÁTNÍK		VDR A,B VIDEOREKÓRDÉR A,B
	T12 VIDEOTELEFÓN		KAMERA (A) 1-8 (B)
	EZ ELEKTROZÁMOK		MONITOR A,B
	N PAŇAJÁK-ZDROJ		ROZVOD - FTP(UTP)c
	ROZVOD - FTP/UTPcat.5		


### III. ŠTRUKTÚROVANÁ KABELAŽ - DÁTOVÝ ROZVOD, INTERNET, TELEFÓN

-  DÁTOVÁ ZÁSUVKA DVOJITÁ cat.6
-  DR - STOJANOVÝ DÁTOVÝ ROZVÁDZAČ "27U"
-  ROZVOD - FTP cat.6a

#### IV. STA - TELEVÍZNY ROZVOD

-  ÚČASTNICKA TELEVÍZNNA ŽASUVKA  
 ROZVÁDAČ TV (PRIJÍMAČ, DELIČ SIGNÁLU)  
 ROZVOD - KOAX.KÁBEL VCCY 75-4,8

## V. KOMUNIKAČNÝ SYSTÉM - SESTRA - PACIENT

- |   |                                    |
|---|------------------------------------|
|  | STANIČNÝ SWITCH                    |
|  | SW19R 210 SYSTÉMOVÝ SWITCH         |
|  | ST-TOUCH - SESTERSKÝ TERMINÁL      |
|  | IZBOVÝ KOMUNIKAČNÝ TERMINÁL        |
|  | KOMUNIKAČNÝ TERMINÁL               |
|  | LM-IO - IZBOVÉ SIGNALIZAČNÉ SVETLO |
|  | RT-IO - NÁSTENNÉ TLAČIDLO VOLACIE  |
|  | ÚČASTNÍCKA ZÁSUVKA                 |
|  | PACIENTSKÝ TERMINÁL                |
|  | ZDROJ 24V/10A                      |
| KABELÁŽ:  |                                    |
|  | A2. CHKE-R-O - 2x2,5MM             |
|  | B1 - B2 FTP(UTP) cat.5             |
|  | C - FTP cat.6                      |
|  | E - FTP(UTP) cat.5                 |

### POZNÁMKA

1. HORIZONTÁLNY ROZVOD PO CHODBE V PRIESTORE PODHLADU NA DRÔTOVOM ROŠTE NA STROPE
2. ROZVODY V MIESTNOSTIACH V EL. INŠTAL. RÚRKACH POD OMIETKOU, ČASŤ Priamo POD OMIETKOU.
3. ZÁŠUVKOVÝ DÁTOVEJ SÍŤE SLUŽ MIEST. ZOSÚBĎAŤ SA ZÁŠUVKAMI E.
4. ZARIADENIE VSTUPNÉHO SIETIHOVIDRO SE UMIESTŇUJE PODLA MANUÁLU DODANÉHO SPOLU SO ZARIADENÍM.
5. VÝSTUPNÝ SIETI VYCHODZI V TV NA PRAVÍSKU SIETIER INŠTALOVANÝ (MONITORY) PODLA POŽIADAVKY PRAVÉADKY.
6. TELEVÍZN ROZVOD OD ROZVÁDZAČA STA-TV HZVIEDZIOU K JEDNOTLIVÝM VÝZNAMNÝM ZÁŠUVKAM VO V.1.5.M (KONCOVÁ ČÚSTNÍKA ZÁŠUVKA).
7. KÁBEL ROZVODU Priamo POD OMIETKOU. PRESTUP ČE STENU VÝTAHOVEJ STROJOVNE K ANTENNEMU SYSTÉMU RIEŠI STAVEBNÁ ČASŤ.
8. KOMUNIKAČNÝ SYSTÉM - SIETRA PAMÄŤ INŠTALOVAŤ PODLA MANUÁLU DODANÉHO VÝROBCOM "SCHRACK"
9. SILNOPRÚDOVÉ NÁPAJANIA UVAŽOVANÝCH SLP ZARIADENÍ SO NÁROKOVANÉ ZÁŠUVKAMI A VÝVODMI (ISTENÍM) V SPRACOVATEĽA SILNOPRÚDOVEJ INŠTAL.

AUTOR	ING.HRUŠOVSKÝ	VYPRACOVAL	ŠEFCIK	GRAFIA ING.DUŠAN HRUŠOVSKÝ AUTORIZOVANÝ STAVEBNÝ INŽINIER JAKOBYHO 4, KOŠICE TEL. 0905 450 402 mail: hrusovsky.hrusovsky@gmail.com
ZODP.PRŮJ.	ŠEFCIK	KONTROLA	ING.HRUŠOVSKÝ	
KRAJ	PREŠOVSKÝ	MESTO	PREŠOV	
INVESTOR	FAKULTNÁ NEMOCNICA J.A.REJMANA PREŠOV, HOLLEHO 14, PREŠOV			
STAVBA	STAVEBNÉ ÚPRAVY PEDOPSYCHIATRIE – IV.NP PSYCHIATRICKÁ NEMOCNICA FSNP J.A.REJMANA, HOLLEHO 14, PREŠOV			
ČÍS.P.S./OBJ.	NAZOV P.S./OBJ.			ZAK.Č. 0 104 20 18
O 1	PSYCHIATRICKÁ NEMOCNICA			STUPEN PROJEKT
				FORMÁT 744
				DATUM IV.20 18
PROFESIA	VÝKRES	SLABOPRŮD dísposoíc ia		MIERKA
ES		PŮDORYS IV.NP		1:100
				ČÍSLO VÝKRESU ES – 1