


VETRACIA HLAVICA HL810-110

VETRACIA HLAVICA HL810-110

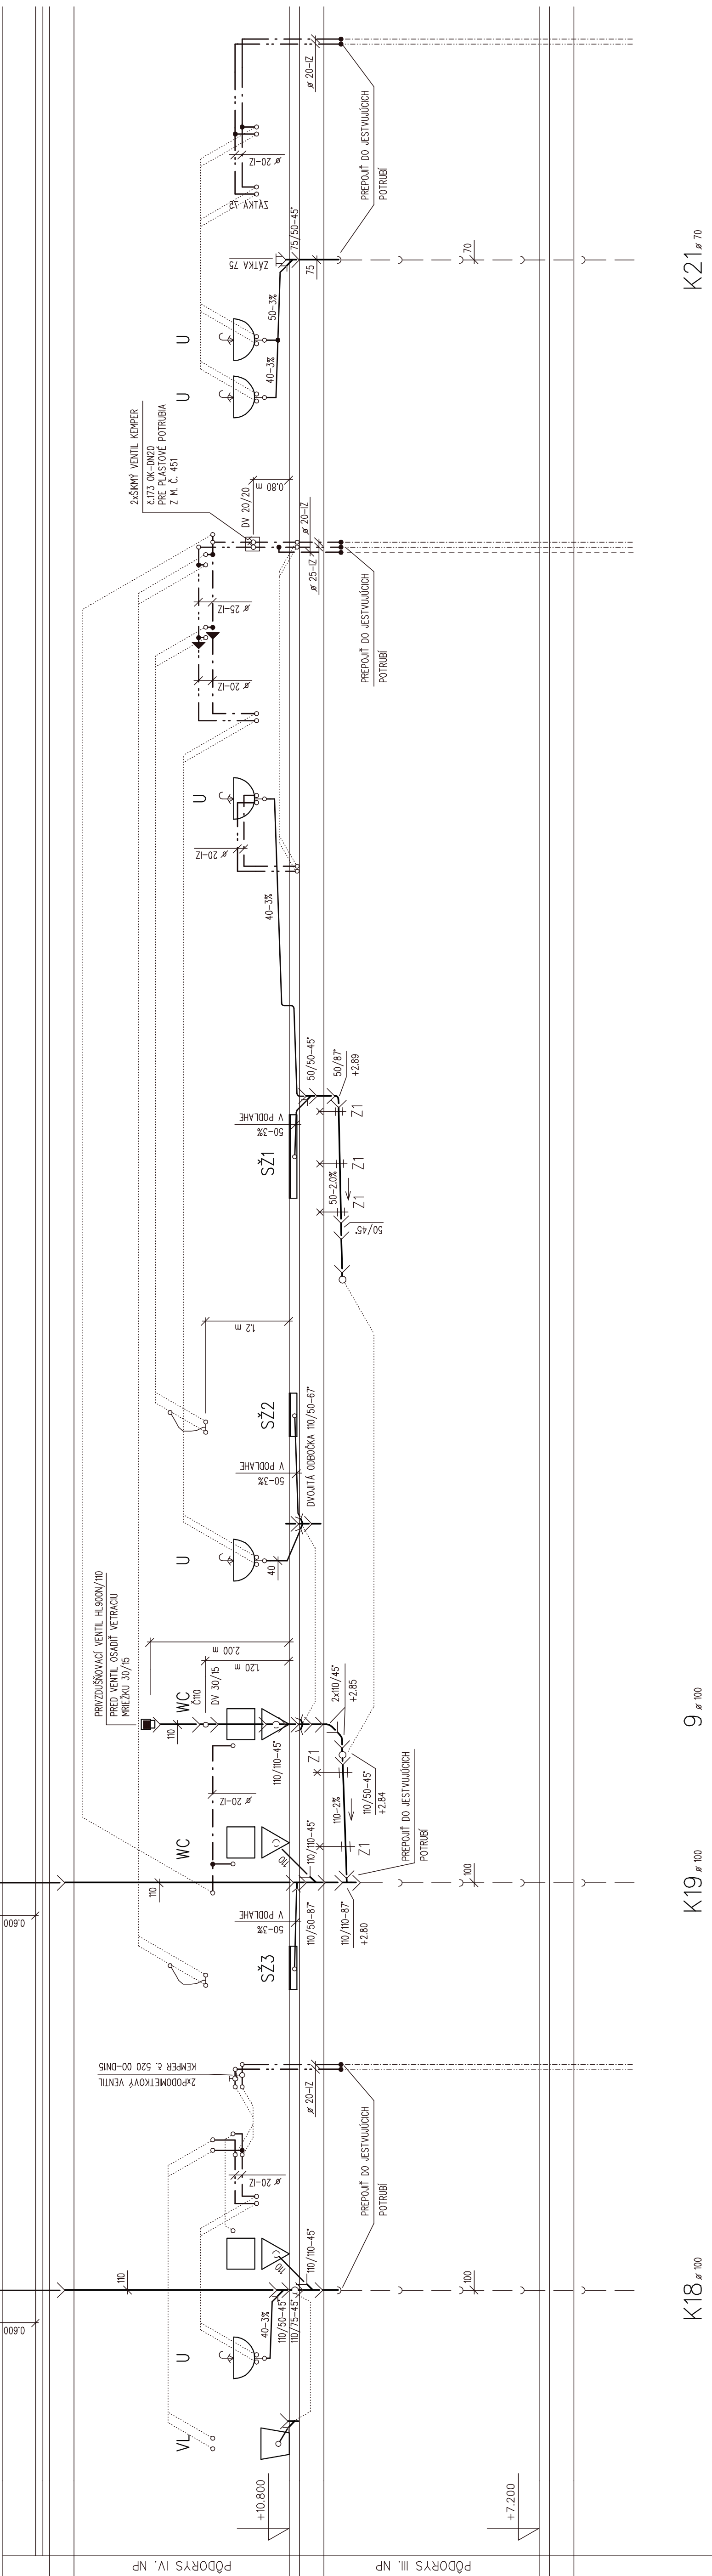

K18

K19

9

K21

LEGENDA-VIĎ. V.Č. ZTI-10

Autor projektu:		Zodpovedný projektant:		Vypracoval:		Ing. Priščák František autORIZOVANÝ STAVEBNÝ INŽINIER ZTI (kanál, voda, plyn) Vymaňžšie plynovody, kanalizácie vodomaly Hrabovod 11 040 01 Košice Tel: 0903 324 888	
Ing. D. HRUŠOVSKÝ		Ing.F.Priščák		Ing.F.Priščák			
Investor:		FAKULTNÁ NEMOCNICA J.A.REIMANA PREŠOV, HOLLEHO 14, PREŠOV					
Stavba:		STAVEBNÉ ÚPRAVY PEDOPSYCHIATRIE – IV. NP PSYCHIATRICKÁ NEMOCNICA FNŠP J.A. REIMANA, HOLLEHO 14, PREŠOV					
ČÍSLO P.S./OBJ.		NÁZOV P.S./OBJ.		PSYCHIATRICKÁ NEMOCNICA		Stupeň projektu:	Dátum:
01						PROJEKT	IV/2018
Profesia:		Výkres:		ZVISLÁ SCHÉMA Č.4		Mierka:	Výkres číslo:
ZTI						1 : 50	ZTI-7