


VETRACIA HLAVICA HL807-75

VETRACIA HLAVICA HL807-75

VETRACIA HLAVICA HL810-110

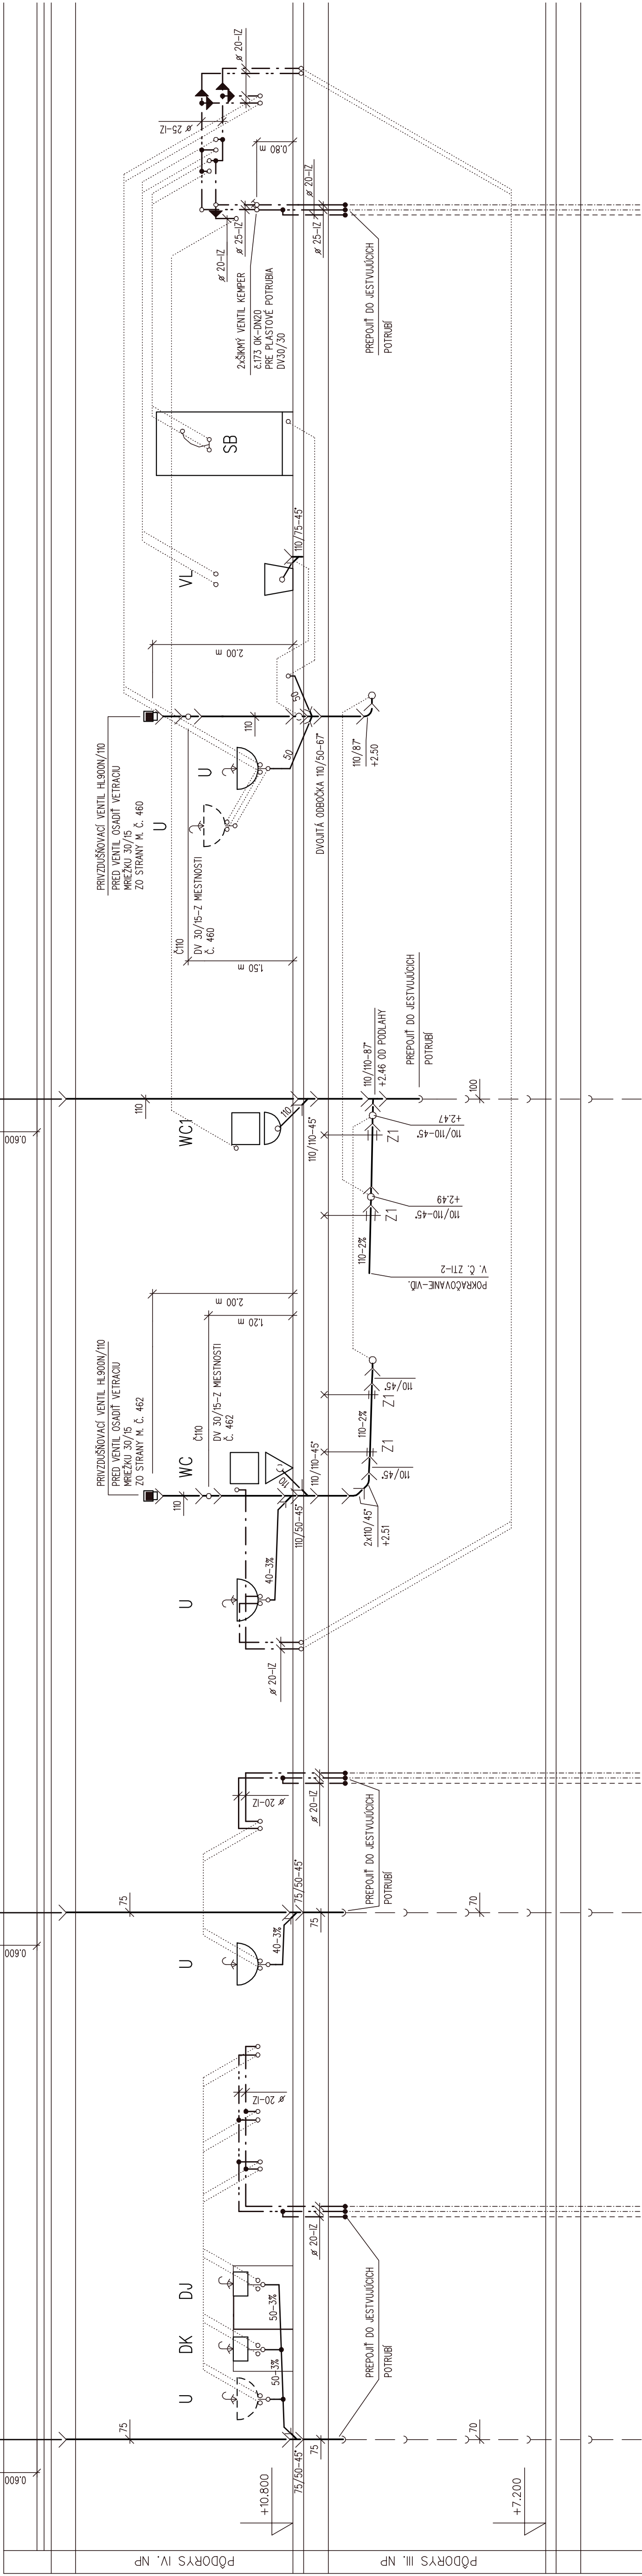

LEGENDA-VIĎ. V.Č. ZTI-10

|                   |  |  |  |               |  |  |
|-------------------|--|--|--|---------------|--|--|
| Autor projektu:   |  | Zodpovedný projektant:   |  | Vypracoval:   |  | Ing. Priščák František<br>autorizovaný špecializovaný inžinier<br>ZTI (kanal., voda, plyn)<br>Vnútorné plynové, kanalizačné<br>sústavy<br>Pracovná 11<br>046 01 Košice<br>Tel. 090 324 686 |
| Ing. D. HRUŠOVSKÝ |  | Ing.F.Priščák  |  | Ing.F.Priščák |  |  |
| Investor:         |  | FAKULTNÁ NEMOCNICA J.A.REIMANA PREŠOV, HOLLEHO 14, PREŠOV  |  |               |  |  |
| Stavba:           |  | STAVEBNÉ ÚPRAVY PEDIOPSYCHIATRIE – IV. NP PSYCHIATRICKÁ NEMOCNICA<br>FNŠP J.A. REIMANA, HOLLEHO 14, PREŠOV |  |               |  |  |
| Číslo projektu:   |  | NÁZOV P.S./OBJ.  |  |               |  |  |
| 01                |  | PSYCHIATRICKÁ NEMOCNICA  |  |               |  |  |
| Profesia:         |  | Výkres:  |  |               |  |  |
| ZTI               |  | ZVISLÁ SCHÉMA Č.5  |  |               |  |  |
| Mierka:           |  | Výkres číslo:  |  |               |  |  |
| 1 : 50            |  | ZTI-8  |  |               |  |  |