

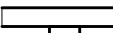


POZNÁMKA
-OTĽČŤ OPADÁVAJÚCU VONK. BRIZOLITOVÚ OMIETKU
-ODSTRÁNIŤ UKONČENIA PRESTUPOV NAD STRECHOU
-ODSTRÁNIŤ HROMOZVOD, NUTNÚ ČASŤ, PRISPÔSOBIŤ NAVRHOVANÉMU HROMOZVODU
-ODSTRÁNIŤ MREŽU VÝVODU VZT CEZ OBVODOVÚ STENU
-ODSTRÁNIŤ VONKAJŠIE LAMPY NAD VSTUPMI + VÝMENA ZA NAVRHOVANÉ PODĽA PD ELEKTRO
-ODSTRÁNIŤ ZARIADENIA ASANOVANEJ PERGOLY (lamps, obklady...)
-ODSTRÁNIŤ VŠETKU POŠKODENÚ A OPADÁVAJÚCU VONKAJŠIU OMIETKU. DOBRÚ OMIETKU NETREBA OSEKÁVAŤ

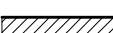

POPIS EXIST. KONŠTRUKCII
E1 PERGOLA - popis podľa zamerania a pôvodnej PD r.1977 STENY PERGOLY TVORENÉ NOSNÝMI OCEĽ. JÁKLOVÝMI STĽPMI PREPOJENÉ OCEĽ. C-PROFILMI V ÚROVNI STROPU. VÝPLŇ JE JEDNODUCHÝMI ZASKLENAMI A ZAMUROVKAMI TEHLOVOU PRIEČKOVKOU HR.125mm. STRECHA JE POPÍSANÁ V REZE A-A
E2 OBVODOVÉ STENY HOSP. PAVILÓNU - popis podľa zamerania a pôvodnej PD r.1977 STENY TVORENÉ POROBETÓNOVÝMI PANEĽMI HR. 250mm, KĽADENÉ ZVISLE. NA STENOVÝCH PANEĽOCH ULOŽENÉ ATIKOVÉ PANEĽY HR.250mm, NAD OKNAMI KOTVENÉ DO ŽB. SKELETU. ČASŤ PANEĽOV SA ODSTRÁŇUJE vid. STATIKA

LEGENDA MATERIÁLOV
 -EXISTUJÚCE KONŠTRUKCIE NOSNÝ ŽB. SKELET, OBVODOVE POROBETÓNOVÉ PANEĽY, DELIACE TEHLOVÉ PRIEČKY
 -EXISTUJÚCE KONŠTRUKCIE URČENÉ K ASANÁCII ODSTRÁNENIE POROBETÓNOVÝCH PANEĽOV ALT. ICH ČASŤÍ

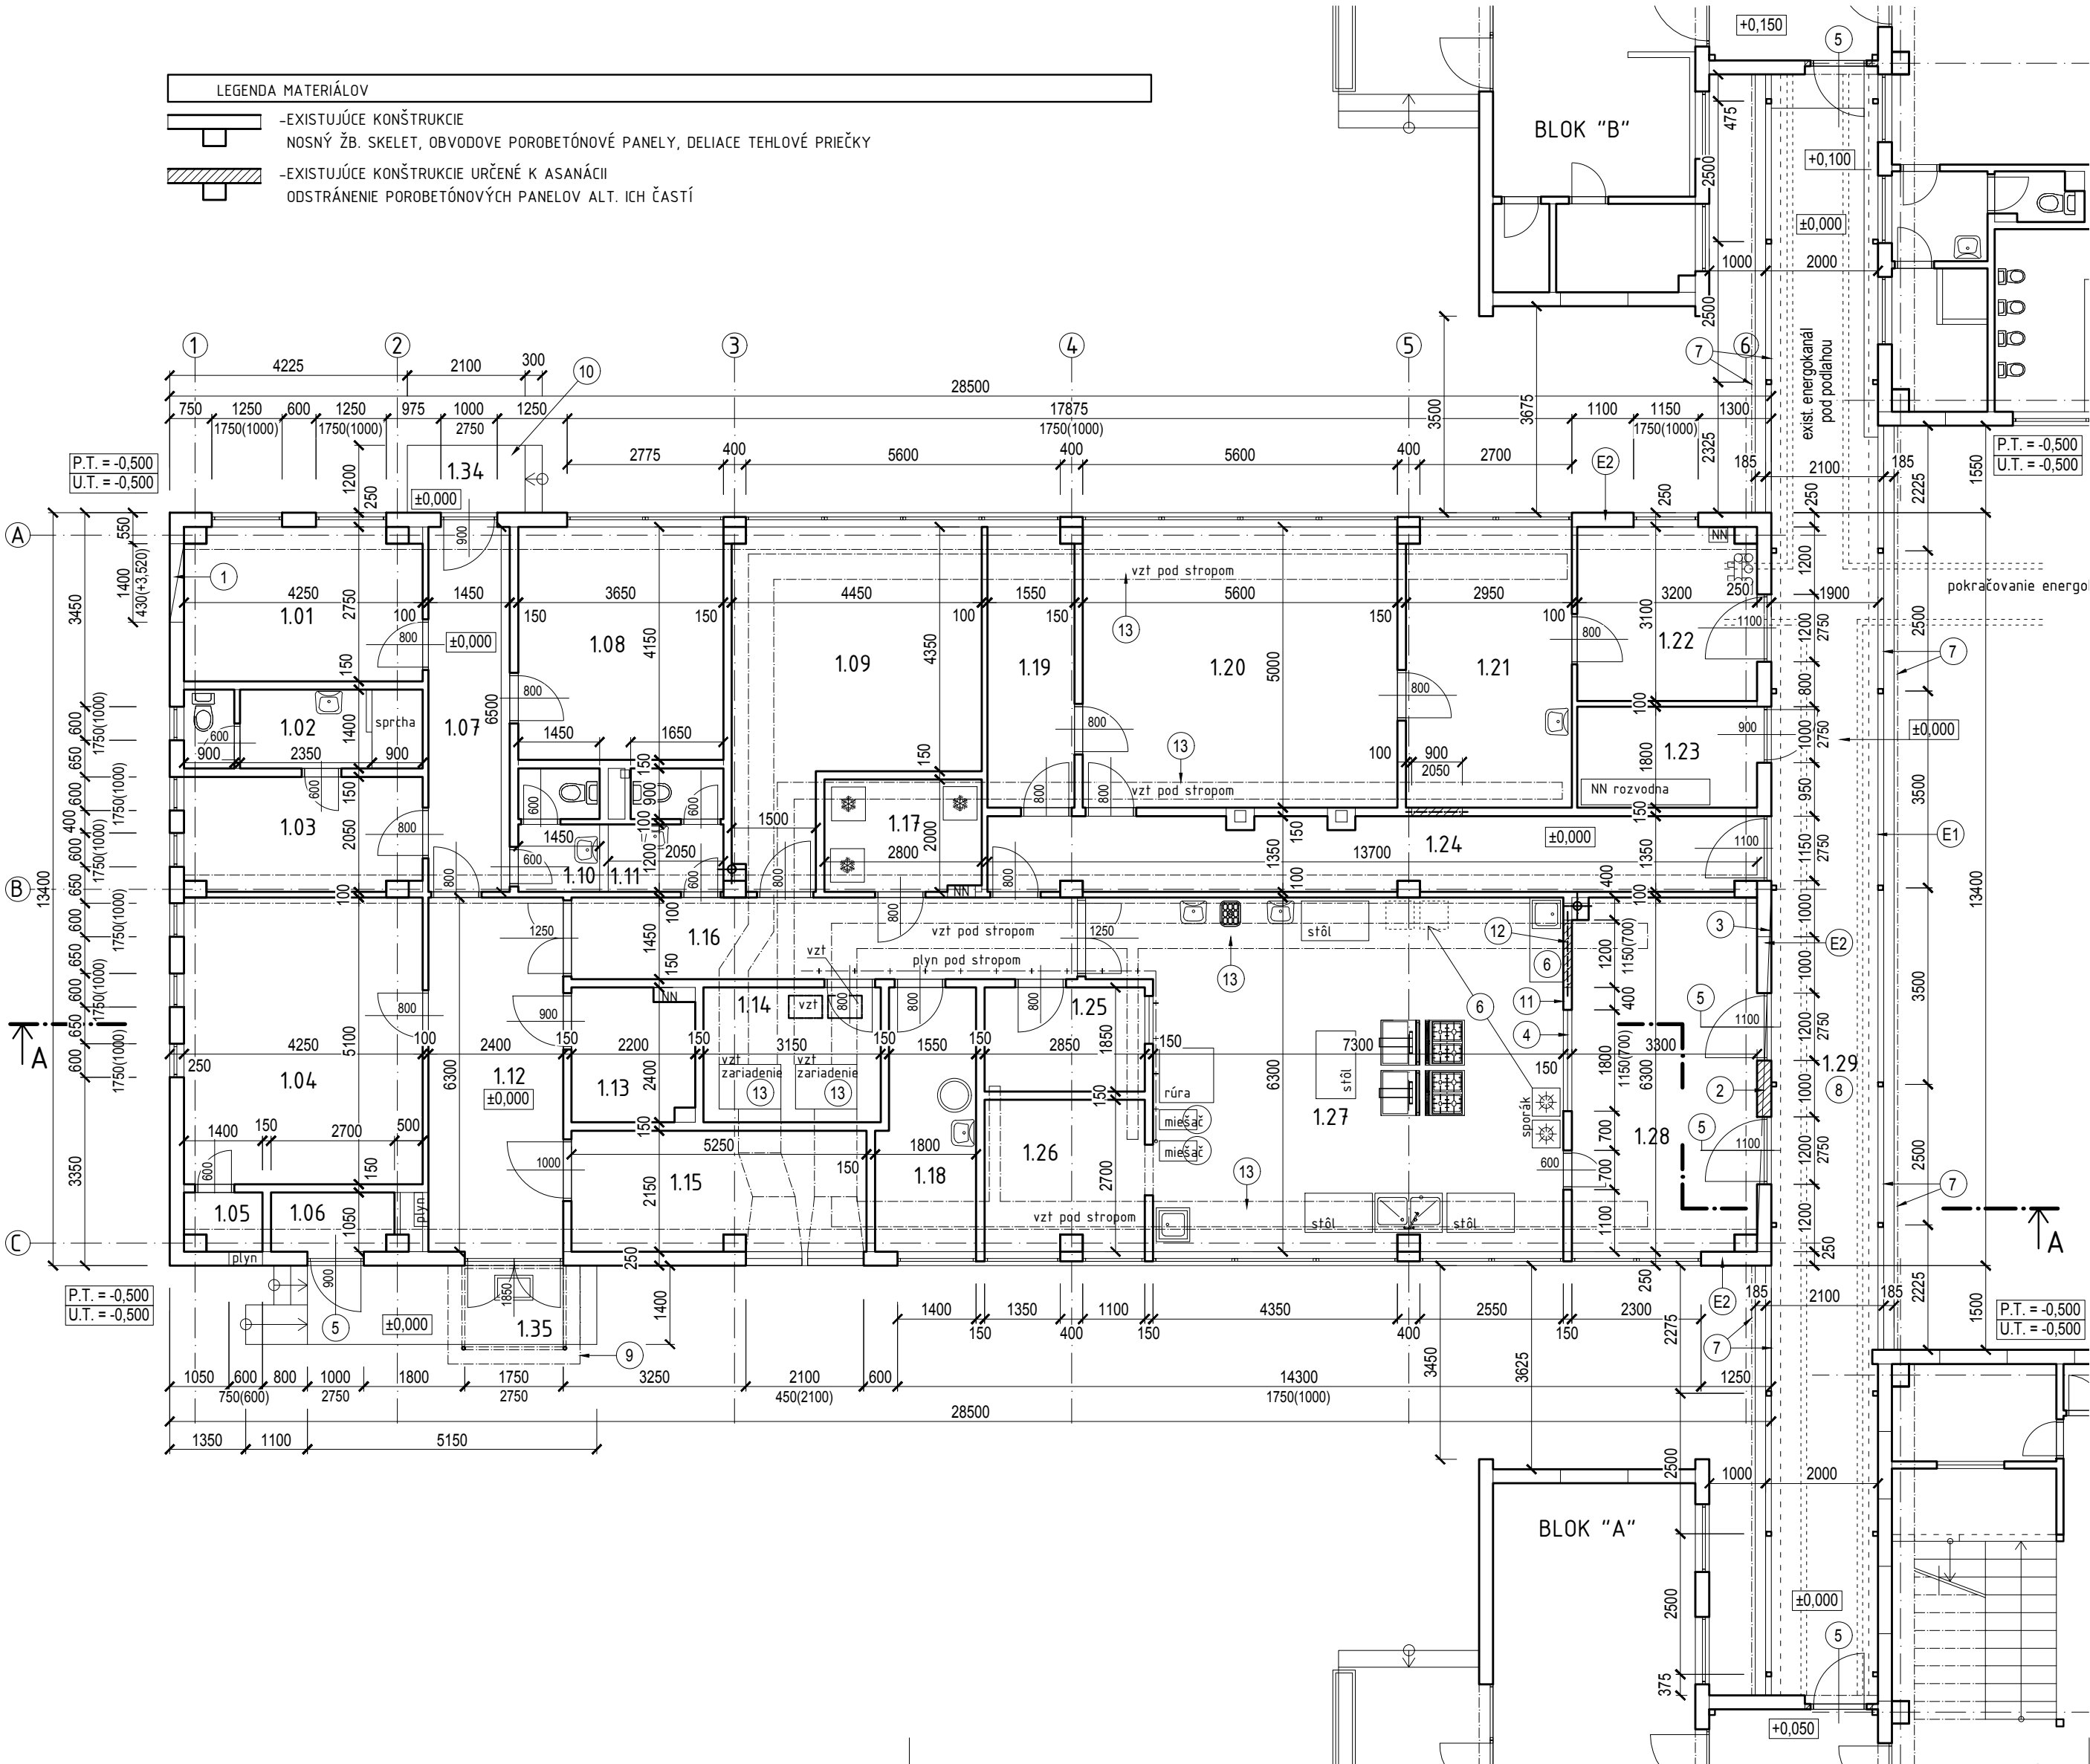

LEGENDA BÚRACÍCH PRÁČ
1 VYREZANIE HORNEJ ČASŤI POROBETÓNOVÉHO ATIKOVÉHO PANEĽA vid. POHĽAD + ŠPECIFIKÁCIA POSTUPU PODĽA STATIKY
2 ODSTRÁNENIE POROBETÓNOVÉHO STENOVÉHO PANEĽA vid. POHĽAD + ŠPECIFIKÁCIA POSTUPU PODĽA STATIKY
3 ODSTRÁNENIE POROBETÓNOVÉHO ATIKOVÉHO PANEĽA dl. 5250mm A dl. 1200mm - ŠPECIFIKÁCIA POSTUPU PODĽA STATIKY
4 ODSTRÁNIŤ OKNA
5 ODSTRÁNIŤ DVERE VRÁTANE ZÁRUBNE
6 ÚPRAVY ZARIADENIA KUCHYNE, PRESUN SPORÁKOV, ODSTRÁNENIE KUCH. LINKY
7 ODSTRÁNIŤ STENY A STRECHU PÔVODNEJ PERGOLY (nosná konštrukcia ocele + výplňové murivo + hliníkové okná)
8 ODSTRÁNIŤ PODLAHU PERGOLY (miestnosť 1.29) PO HYDROIZOLÁCII
9 ODSTRÁNIŤ KRYTINU PRÍSTREŠKA + OČISTIŤ NOSNÚ KONŠTRUKCIU
10 ODSTRÁNIŤ DLAŽBU
11 ODSTRÁNIŤ KERAMICKÝ OKLAD NA JEDNEJ STENE KUCHYNE
12 NAD NOVOVYTVARANY OKENNÝ OTVOR VLOŽIŤ KERAM. PREKLAD
13 ODSTRÁNENIE VZT POTRUBÍ A ZARIADENÍ PODĽA PROJEKTU VZDUCHOTECHNIKY. NAVRHUJEME NOVÉ ZARIADENIA

LEGENDA MIESTNOSTÍ			
ČÍSLO	NÁZOV MIESTNOSTI	[m²]	POVRCH PODLAHY
1.01	KANCELÁRIA	11,37	PÔVODNÁ
1.02	HYGIENA - ZAMESTNANCI	5,74	PÔVODNÁ
1.03	ZAMESTNANCI	8,50	PÔVODNÁ
1.04	SKLAD ZELENINY	21,68	PÔVODNÁ
1.05	TECHNICKÁ MIESTNOSŤ	1,35	PÔVODNÁ
1.06	TECHNICKÁ MIESTNOSŤ	2,27	PÔVODNÁ
1.07	CHODBA	9,43	PÔVODNÁ
1.08	KANCELÁRIA	15,15	PÔVODNÁ
1.09	ARCHÍV	22,48	PÔVODNÁ
1.10	WC - ZAMESTNANCI	3,05	PÔVODNÁ
1.11	WC - ZAMESTNANCI	3,96	PÔVODNÁ
1.12	CHODBA	15,12	PÔVODNÁ
1.13	SKLAD SUCHÝ	5,00	PÔVODNÁ
1.14	ZARIADENIE VZT	7,56	PÔVODNÁ
1.15	SKLAD ČISTIACICH PROSTRIEDKOV	11,17	PÔVODNÁ
1.16	CHODBA	13,05	PÔVODNÁ
1.17	SKLAD - CHLADENIE	5,60	PÔVODNÁ
1.18	HRUBÉ ČISTENIE ZELENINY	7,82	PÔVODNÁ
1.19	SKLAD PRÁČOVNE	7,68	PÔVODNÁ
1.20	SUŠENIE	28,00	PÔVODNÁ
1.21	PRÁČOVŇA	14,68	PÔVODNÁ
1.22	KANCELÁRIA	9,80	PÔVODNÁ
1.23	ROZVODŇA NN	5,76	PÔVODNÁ
1.24	CHODBA	18,00	PÔVODNÁ
1.25	ZÁZEMIE KUCHYNE	5,27	PÔVODNÁ
1.26	SKLAD KUCHYNSKÉHO RIADU	7,58	PÔVODNÁ
1.27	KUCHYŇA	47,61	PÔVODNÁ
1.28	DENNÁ MIESTNOSŤ, PERSONÁL	20,55	PVC POVRCH
1.29	CHODBA - PAVLAČ	54,79	KERAMICKÁ DLAŽBA
SPOLU [m²]		390,02	
1.34	TERASA + SCHODY	2,40	PÔVODNÁ
1.35	RAMPA + SCHODY	7,25	PÔVODNÁ
SPOLU [m²]		9,65	

±0,00=exist. podlaha prízemia hospodárskeho objektu				<div></div> <div>S</div>	
REALIZAČNÝ PROJEKT					
SO 01.1 – NADSTAVBA HOSPODÁRSKEHO PAVILÓNU A PRÍSTAVBA JEDÁLNE SO SCHODISKOM					
výkres bol spracovaný v grafickom programe AUTODESK AUTOCAD LT 2016, customer number 5124914128					
ZODP. PROJEKTANT	AUTOR PROJEKTU	KRESLIL	KONTROLOVAL	<div></div>	
PS: ARCH, s.r.o.	Ing. Jaroslav Pilarčík	Ing. Michal Smuda	Ing. Jaroslav Pilarčík		
	Ing.arch. Mária Čičelová				
OKRES: Žilina		MIESTO: Žilina, Ul. Trnavská, budova MŠ		FORMÁT	6 x A4
INVESTOR: Mesto Žilina, Nám. obetí komunizmu 1, 01131 Žilina				DÁTUM	6/2016
STAVBA:				STUPEŇ PD	PSP
Nadstavba hospodárskeho pavilónu, prístavba a stavebné úpravy MŠ na ul. Trnavská, Žilina – Vlčince				PROFESIA	ARCHITEKTÚRA
KAT. ÚZEMIE: Žilina		PARC. ČÍSLO: 7766, 7767, 7768, 7769		ČÍSLO KÓPIE	
OBSAH VÝKRESU:				MIERKA:	ČÍSLO VÝKRESU:
PÔDORYS PRÍZEMIA STARÝ STAV A BÚRACIE PRÁČE				1 : 100	S-1