


VÝKRES TVARU NAD POSCHODÍM
M 1:50

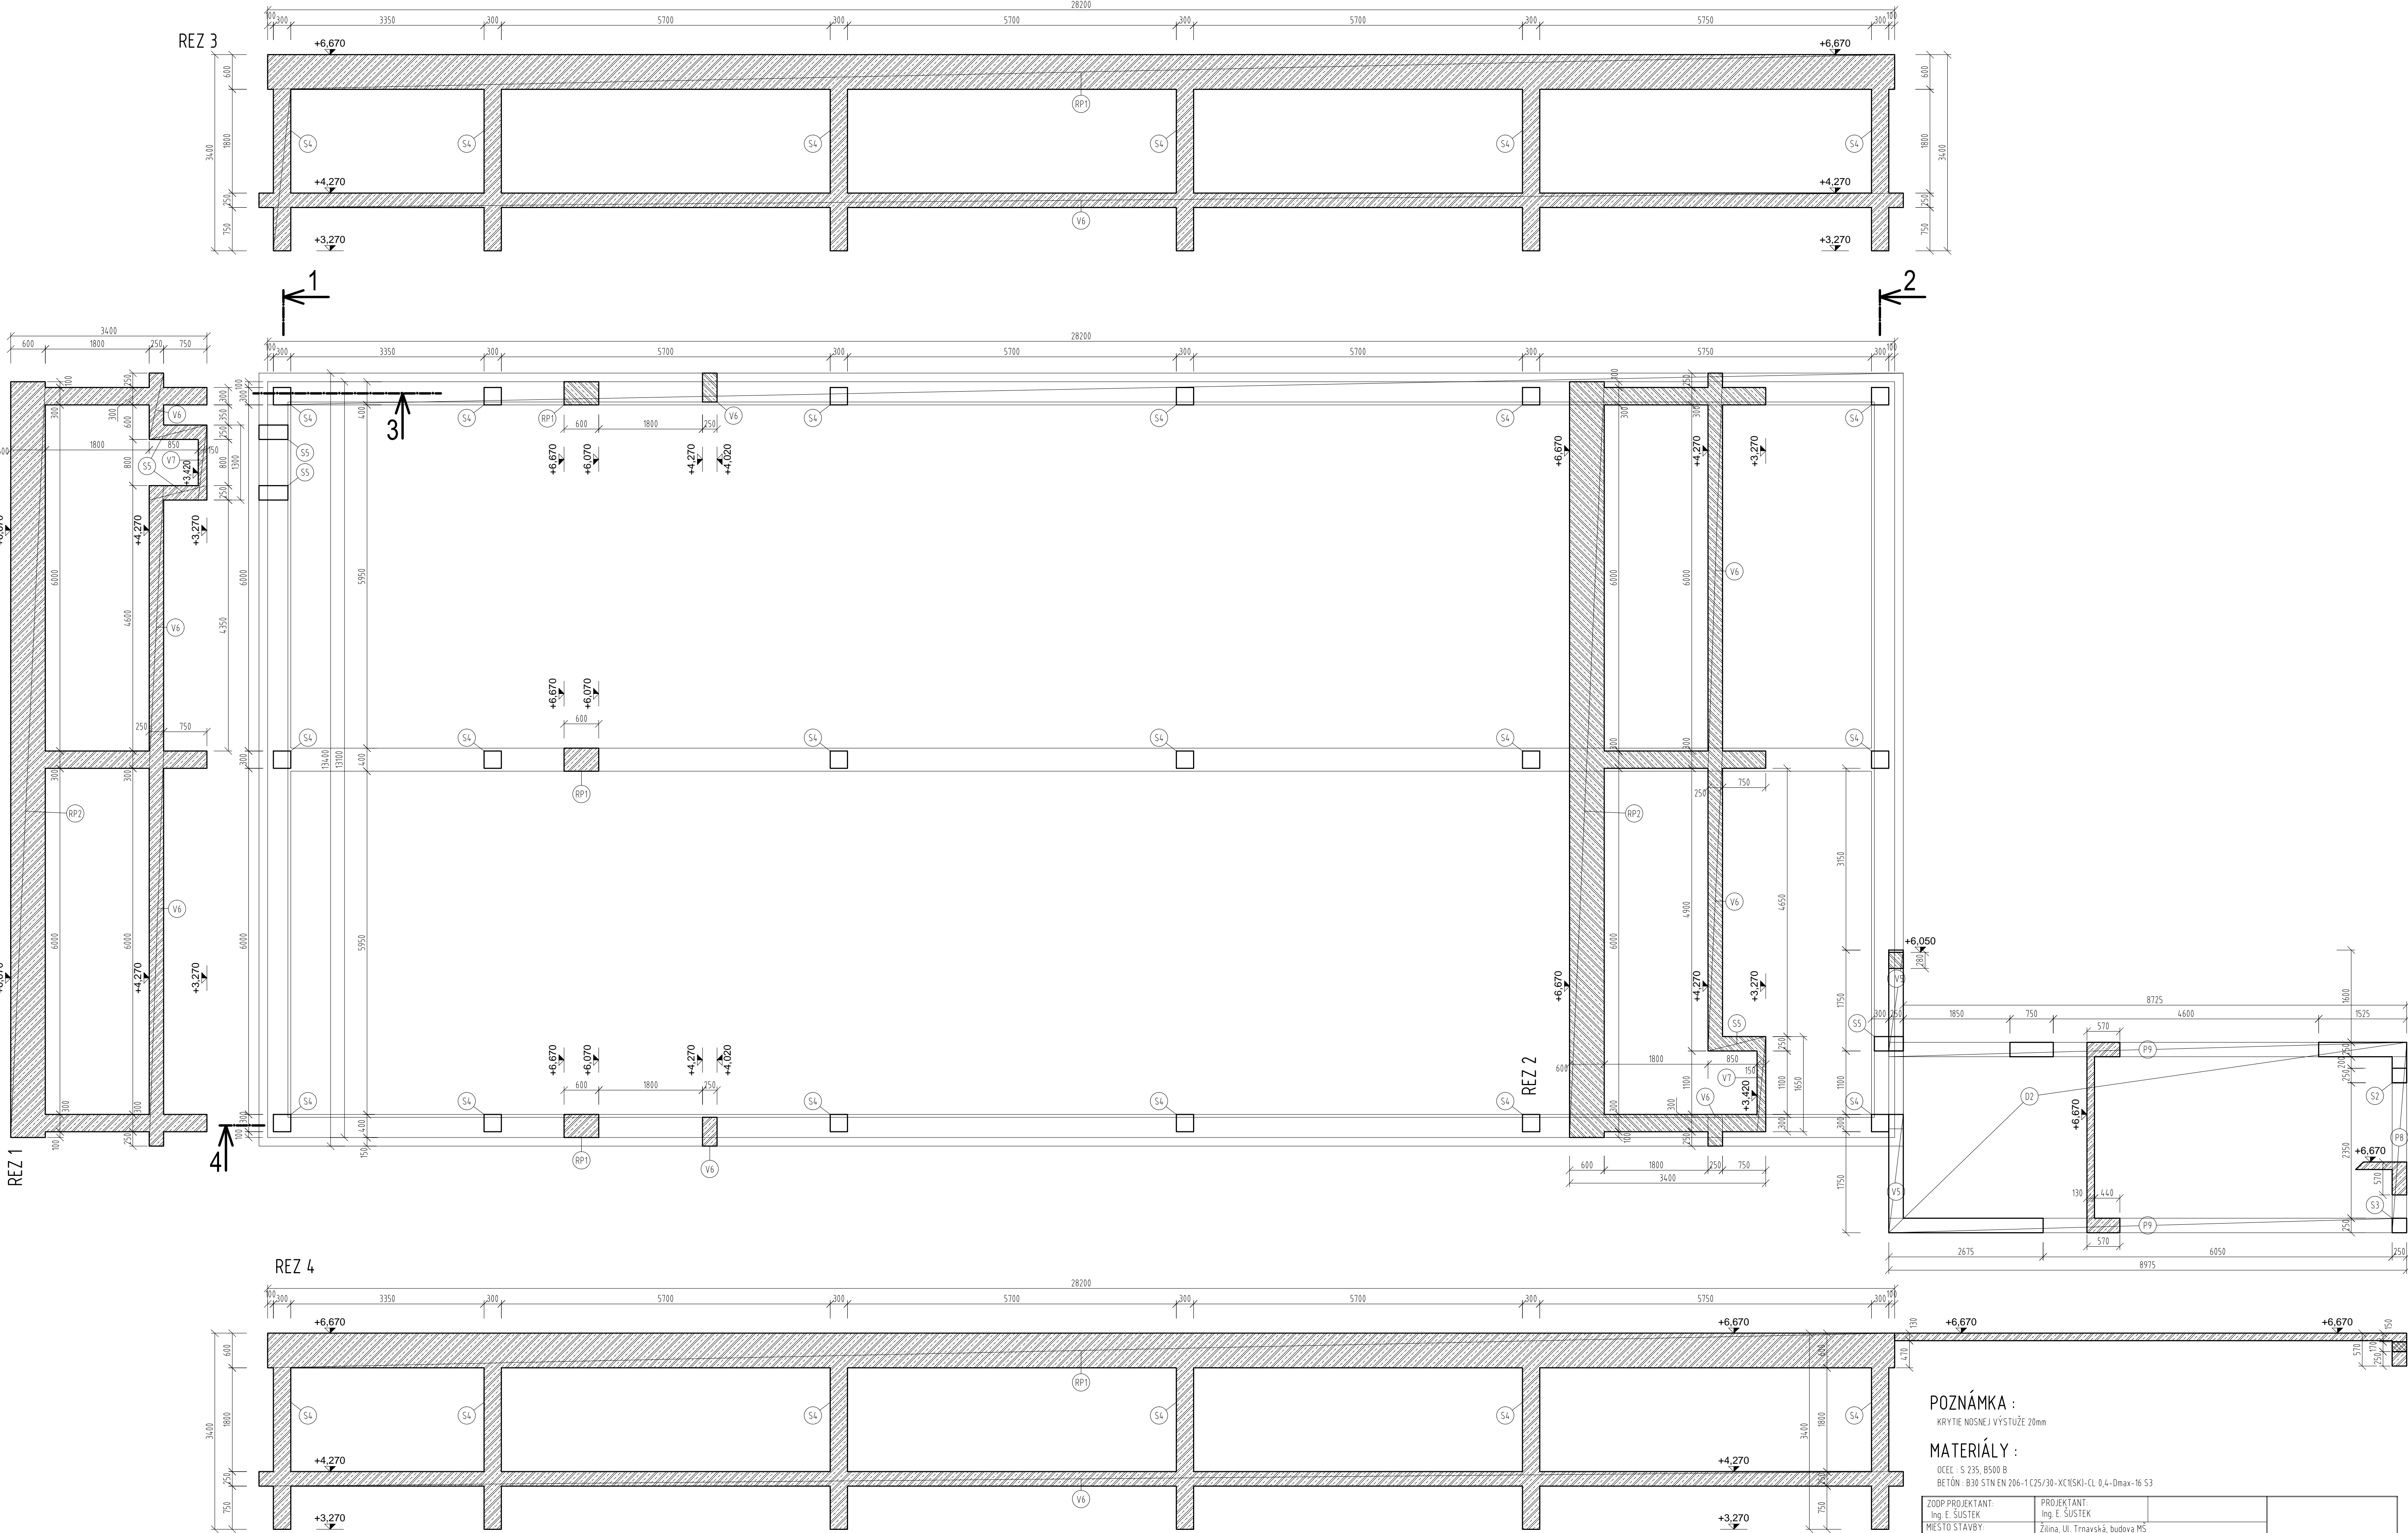

POZNÁMKA :
KRYTIE NOSNEJ VÝSTUŽE 20mm

MATERIÁLŮ :
OCEĽ : S 235, B500 B
BETÓN : B30 STN EN 206-1 C25/30-XC(NSK)-CL 0,4-Dmax-16 S3

ZODP. PROJEKTANT: Ing. E. ŠÚŠTEK	PROJEKTANT: Ing. E. ŠÚŠTEK	
MIESTO STAVBY: Žilina, Ul. Trnavská budova MŠ		
INVESTOR: Mesto Žilina, Nám. obetí komunizmu 1, 01131 Žilina		
STAVBA: Nadstavba hospodárskeho pavilónu, prístavba a stavebné úpravy, MŠ na ul. Trnavská, Žilina	DÁTUM: 07/2016	
	STUPEŇ: projekt	
	ZAK. ČÍSLO:	
	PROFESIA: statika	
	FORMAT:	
OBSAH VÝKRESU: VÝKRES TVARU NAD POSCHODÍM	Č. VÝKRESU: 2	MIERKA: 1:50