
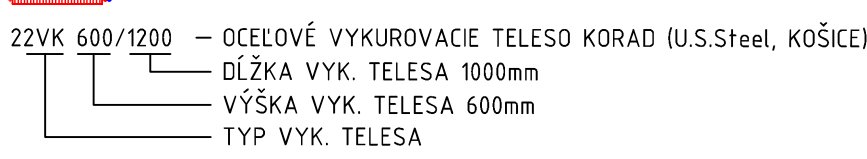


LEGENDA:

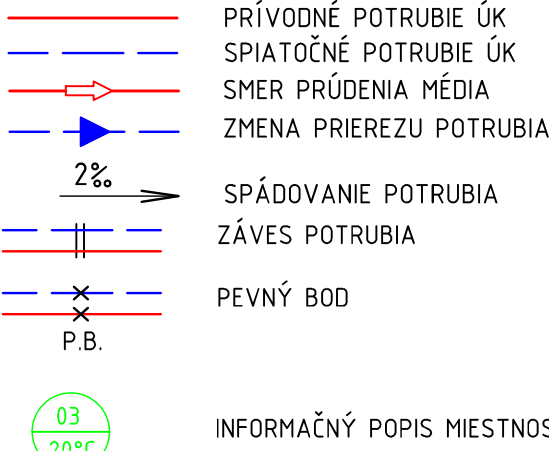


PV15, RV15/5,0 – TERMOSTATICKÝ VENTIL
REGULAČNÝ VENTIL/PREDNASTAVENIE
N=6,0 – PREDNASTAVENIE VENTILA


Poznámky: Všetky vykurovacie telesá budú opatrené termostatickými hlavicami.
Prípojky k vykurovacím telesám sú dimenzie DN15.

ROZMERY PLASTHLINÍKOVÉHO POTRUBIA:



DN15: Ø20x2,9mm
DN20: Ø25x3,7mm
DN25: Ø32x4,7mm
DN32: Ø40x5,5mm



ČÍSLO KÓPIE	AUTOR NÁVRHU	Ing. Arch. Maroš LIKAŤČAN					
	PROJEKTANT STAVBY		ZODPOVEDNÝ PROJEKTANT	Ing. Ján DANIŠ			
	VYPRACOVAL	Ing. Ján DANIŠ					
	INVESTOR	Obec Krasňany					
	MIESTO STAVBY	Krasňany, par. č. 2/4, 845/54, KÚ Krasňany					
	NÁZOV STAVBY	PRÍSTAVBA A STAVEBNÉ ÚPRAVY MATERSKÁ ŠKOLA KRASŇANY					
	OBJEKT	Materská škola Krasňany		KLASIF. STAVBY			
	OBSAH	PODORYS 1NP (PRÍZEMIE)					
	ČASŤ	VYKUROVANIE				ČÍSLO ZAKAZKY	3xA4
						DATUM	Marec 2017
						MIERKA	1:75
						STUPEŇ	PS
						ARCHIVNÉ ČÍSLO	ČÍSLO VÝKRESU
							1

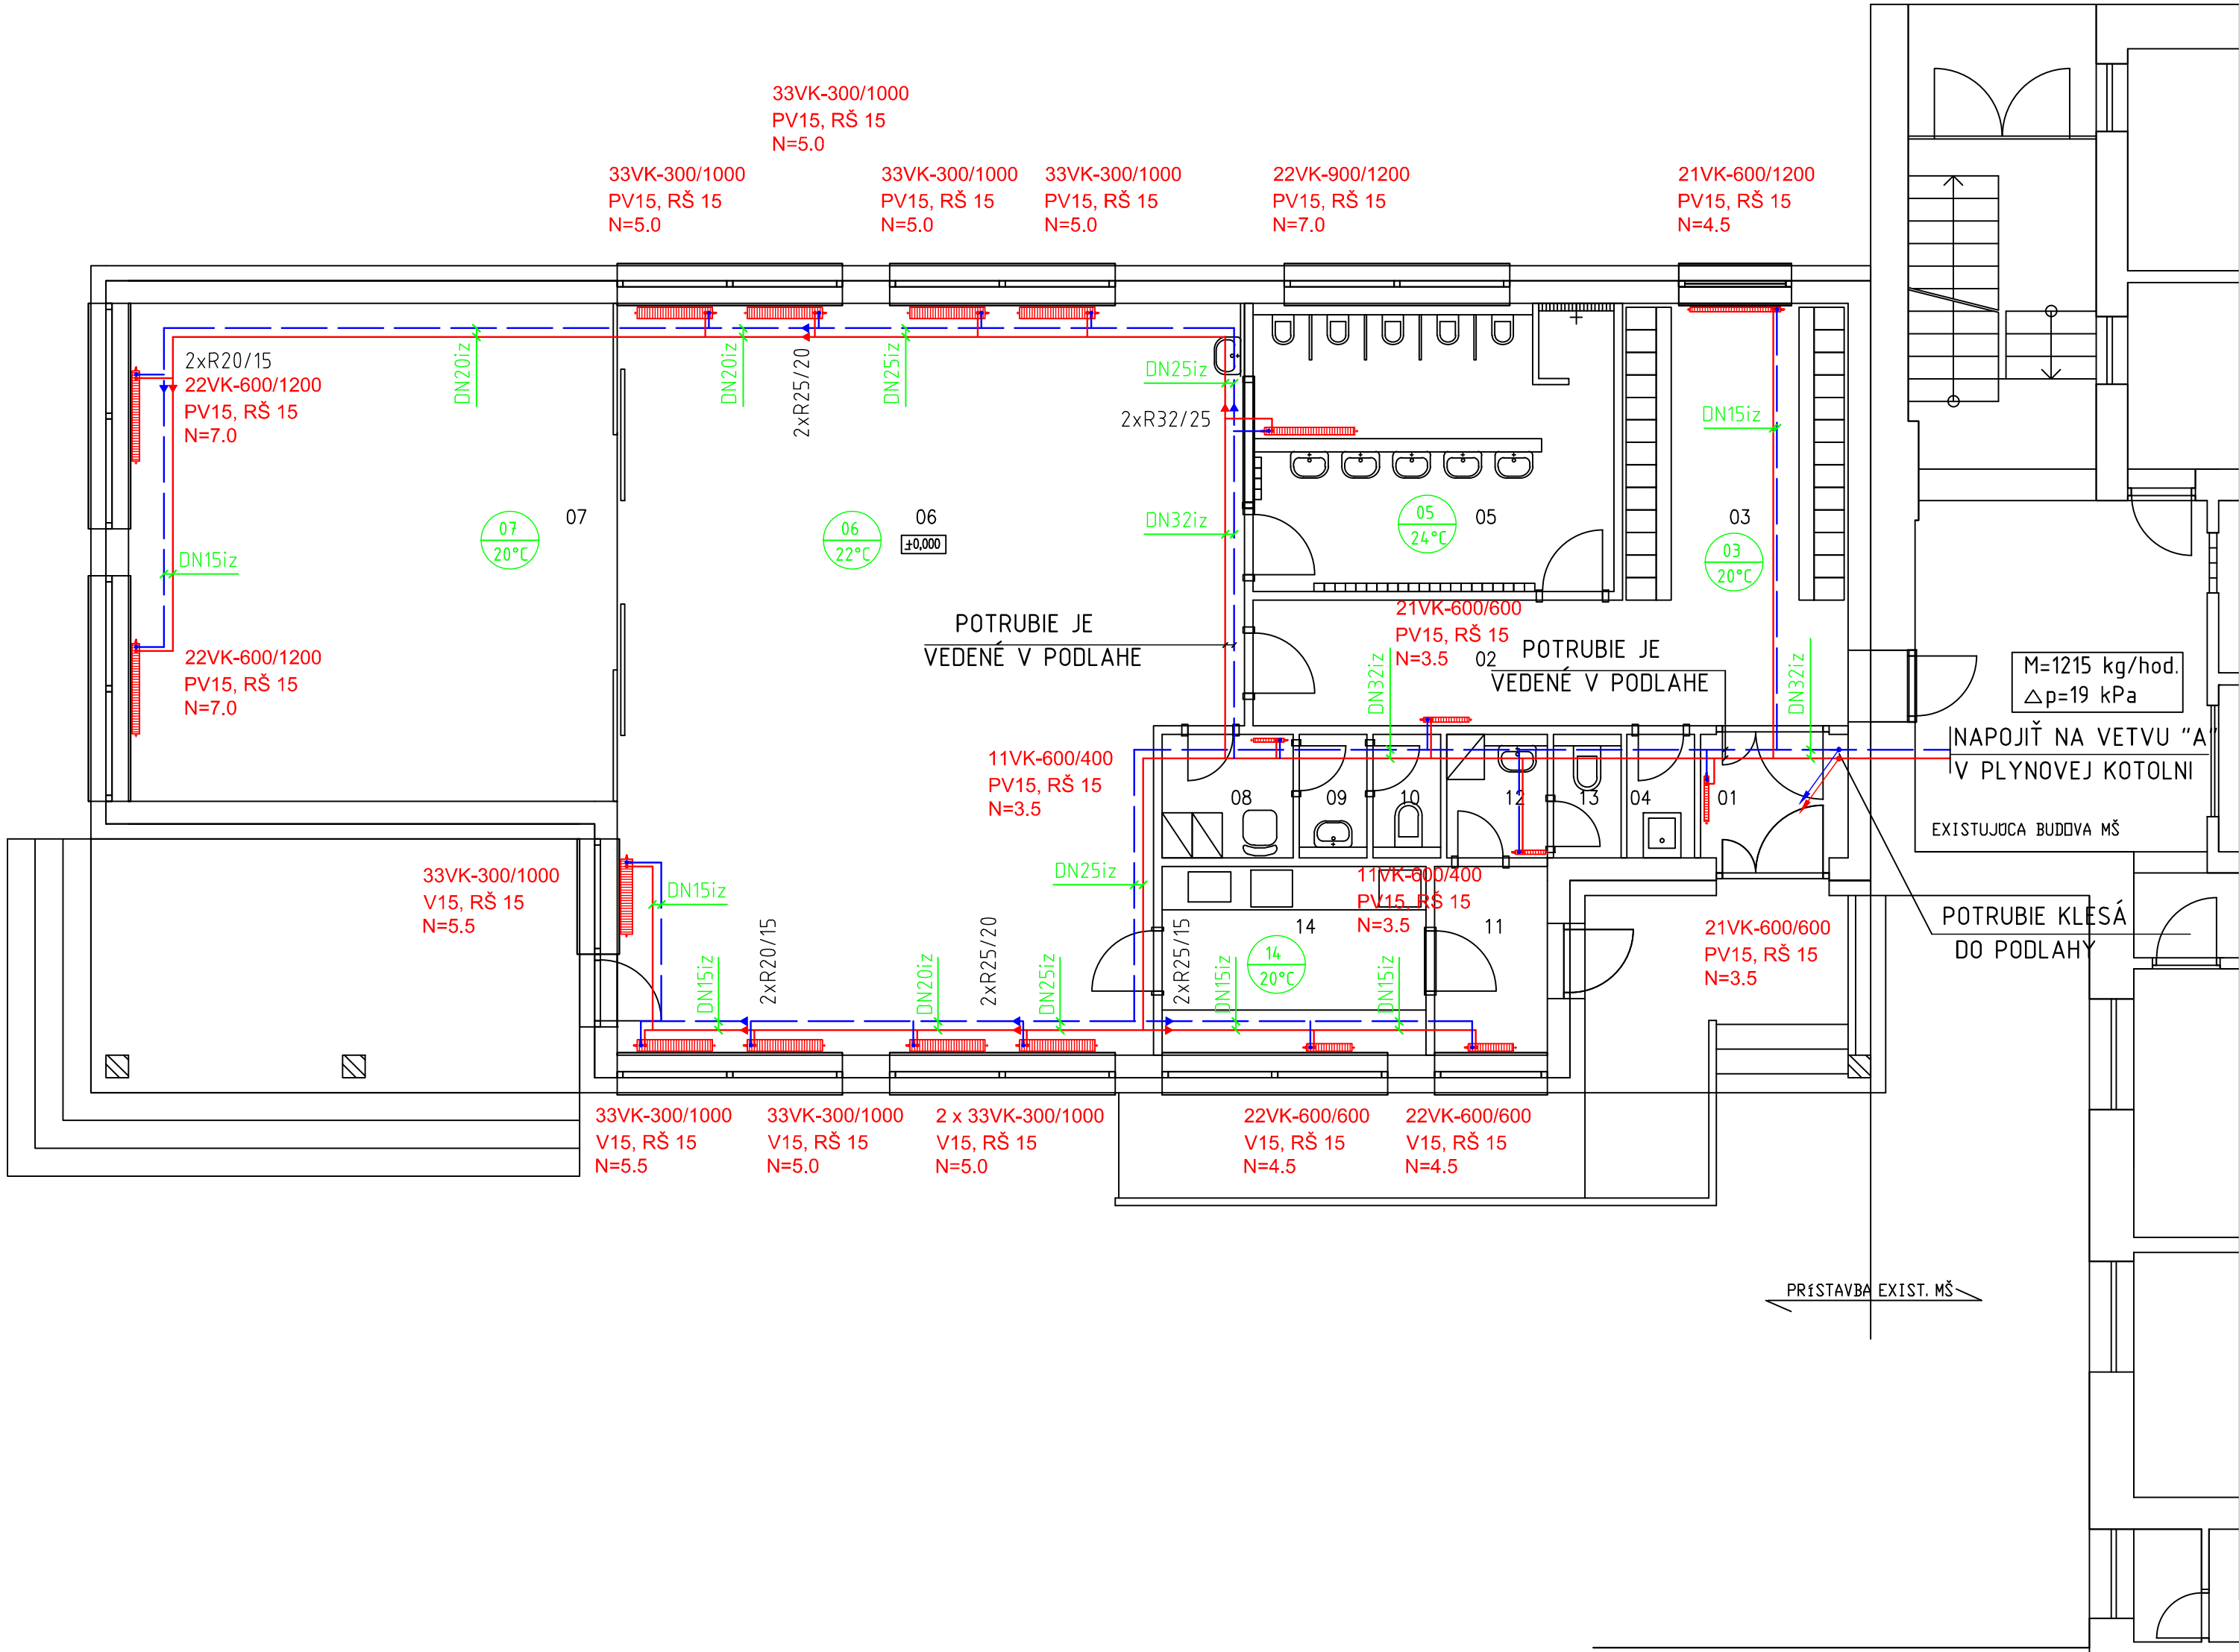

LEGENDA:

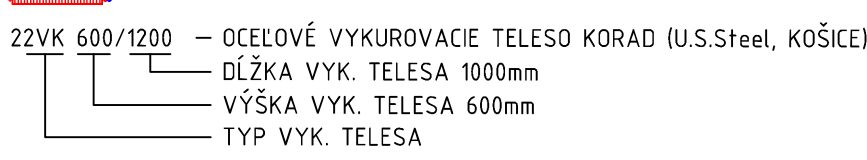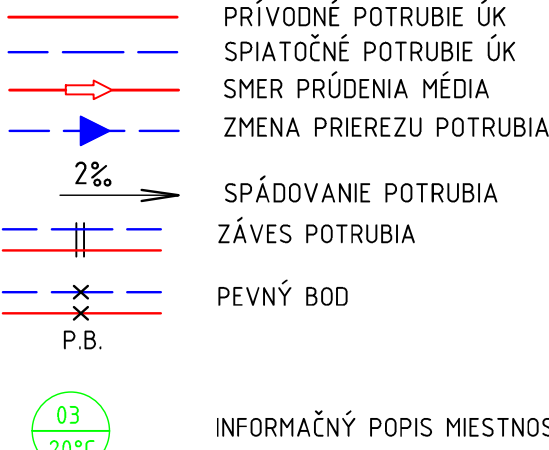


PV15, RV15/5,0 – TERMOSTATICKÝ VENTIL
REGULAČNÝ VENTIL/PREDNASTAVENIE
N=6,0 – PREDNASTAVENIE VENTILA

Poznámky: Všetky vykurovacie telesá budú opatrené termostatickými hlavicami.
Prípojky k vykurovacím telesám sú dimenzie DN15.

ROZMERY PLASTHLINÍKOVÉHO POTRUBIA:

DN15: Ø20x2,9mm
DN20: Ø25x3,7mm
DN25: Ø32x4,7mm
DN32: Ø40x5,5mm



ČÍSLO KÓPIE	AUTOR NÁVRHU	Ing. Arch. Maroš LIKAŤČAN					
	PROJEKTANT STAVBY		ZODPOVEDNÝ PROJEKTANT	Ing. Ján DANIŠ			
	VYPRACOVAL	Ing. Ján DANIŠ					
	INVESTOR	Obec Krasňany					
	MIESTO STAVBY	Krasňany, par. č. 2/4, 845/54, KÚ Krasňany					
	ČÍSLO ZAKÁZKY						
	NÁZOV STAVBY	PRÍSTAVBA A STAVEBNÉ ÚPRAVY MATERSKÁ ŠKOLA KRASŇANY				FORMAT	3xA4
	OBJEKT	Materská škola Krasňany			KLASIF. STAVBY	DÁTUM	Marec 2017
	OBSAH	PODORYS 1.NP (PRÍZEMIE)				MIERKA	1:75
	ČASŤ	VYKUROVANIE				STUPEŇ	PS
						ARCHIVNÉ ČÍSLO	ČÍSLO VÝKRESU
							1

ZOZNAM MIESTNOSTÍ

Č. M.	NÁZOV MIESTNOSTI	PLOCHA
01	VSTUPNÉ ZÁDVERIE	3,51m²
02	CHODBA	13,22m²
03	ŠATŇA DETÍ	11,85m²
04	UPRATOVACIA KOMORA	1,48m²
05	HYGIENICKÉ PRÍSL. DETÍ	17,06m²
06	HERŇA DETÍ	78,15m²
07	SPÁLŇA DETÍ	42,97m²
08	ŠATŇA UČITELIEK	2,86m²
09	PREDIEŇ WC	1,35m²
10	WC UČITELIEK	1,35m²
11	VSTUPNÉ ZÁDVERIE-STRAVA	3,77m²
12	ŠATŇA K VÝDAJU STRAVY	2,07m²
13	WC K VÝDAJU STRAVY	1,35m²
14	VÝDAJ STRAVY	8,81m²
OŽITKOVÁ PLOCHA SPOLU		189,80m²

ZOZNAM MIESTNOSTÍ

Č. M.	NÁZOV MIESTNOSTI	PLOCHA
01	VSTUPNÉ ZÁDVERIE	3,51m²
02	CHODBA	13,22m²
03	ŠATŇA DETÍ	11,85m²
04	UPRATOVACIA KOMORA	1,48m²
05	HYGIENICKÉ PRÍSL. DETÍ	17,06m²
06	HERŇA DETÍ	78,15m²
07	SPÁLŇA DETÍ	42,97m²
08	ŠATŇA UČITELIEK	2,86m²
09	PREDIEŇ WC	1,35m²
10	WC UČITELIEK	1,35m²
11	VSTUPNÉ ZÁDVERIE-STRAVA	3,77m²
12	ŠATŇA K VÝDAJU STRAVY	2,07m²
13	WC K VÝDAJU STRAVY	1,35m²
14	VÝDAJ STRAVY	8,81m²
OŽITKOVÁ PLOCHA SPOLU		189,80m²