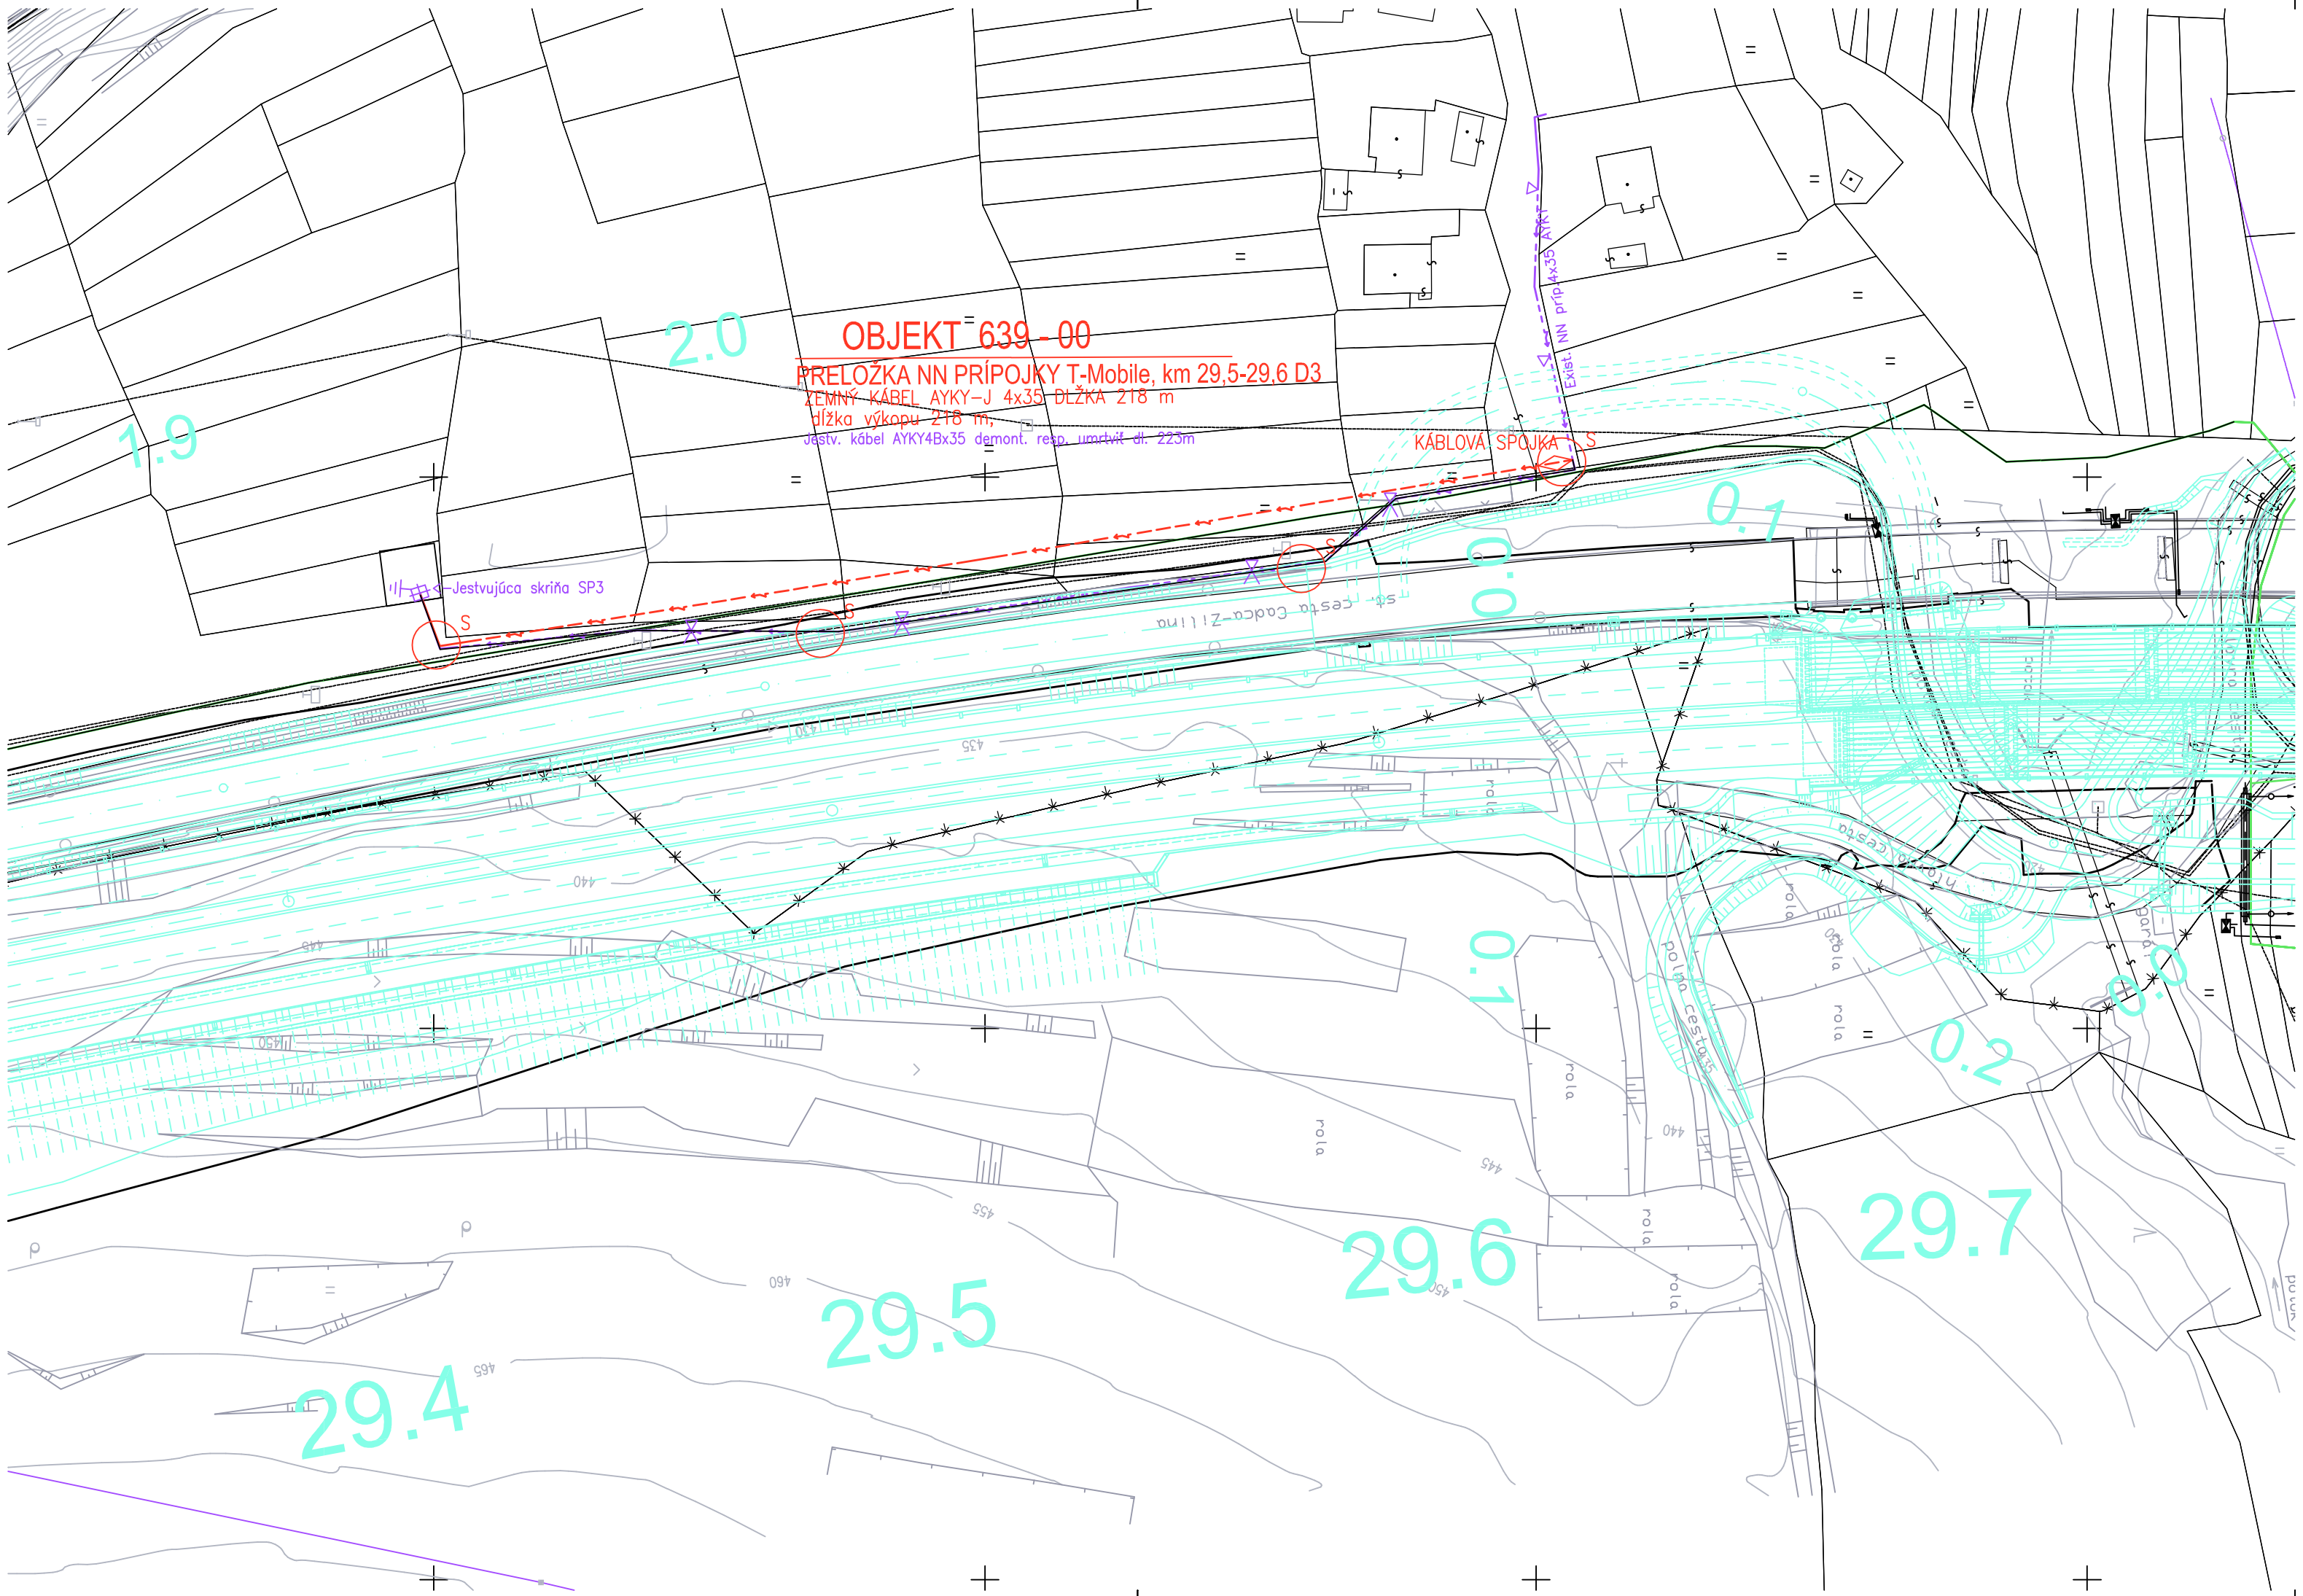


## LEGENDA:

Projektovaný objekt

- Jestvujúce vzduš. vedenie– ostáva
- Jestvujúce káblové vedenie– demontovať
- Nové káblové vedenie ulož. v ryhe
- Nové káblové vedenie ulož. v chráničke
- Zameraný terén a objekty
- Projektované komunikácie
- Výrub stromov

Ostatné inž. siete

- Elektrické vedenie NN
- Elektrické vedenie VN
- Elektrické vedenie VVN
- Elektrické vedenie VO
- Telekomunikačné a diaľkové káble
- Plynovod
- Kanalizácia
- Vodovod
- Horúcovod

## POZNÁMKY :

| | |
|---|---|
| Prúdová a napäťová sústava: | 3+PEN ~ 3x230/400 kV, 50 Hz, TN–C |
| Ochranné opatrenia (pred úrazom elektrinou) | STN 332000–4–41: |
| Základná ochrana (normálna prevádzka): | izoláciou, krytom, polohou |
| Ochrana pri poruche: | samočinným odpojením od zdroja |
| Určenie vonkajších vplyvov.: | Podľa protokolu (STN 332000–5–51) |
| Stupeň dôležitosti dodávky elektrickej energie.: | 3.stupeň (STN 341610 §1610) |
| Druh el. zariadenia (vyhl.508/09 Z.z).: | Vyhradené elektrické zariadenie skupiny B vyššia miera ohrozenia. |

**Katastrálne územie: Krásno nad Kysucou**

**ZDRUŽENIE Kysucké Nové Mesto-Oščadnica**

DOPRAVOPROJEKT

valbek

NÁRODNÁ DIAĽNIČNÁ SPOLOČNOSŤ

# D.8
# 639-00

| | | |
|---|---|---|
| SÚRADNICOVÝ SYSTÉM<br>S – JTSK | VÝŠKOVÝ SYSTÉM<br>Bpv | TRIEDA PRESNOSTI<br>3. TP |
| VYPRACOVAL<br>ING.Š.KOZELNICKÝ | ZODP.PROJEKTANT<br>ING.Š.KOZELNICKÝ | HL.INŽ.PROJEKTU<br>ING.I.BEKEČ |
| KONTROLOVAL<br>P.KOVAL | OKRES (OBVOD) STAVBY<br>KYSUCKÉ NOVÉ MESTO, ČADCA | |
| OBJEDNÁVATEĽ<br>NÁRODNÁ DIAĽNIČNÁ SPOLOČNOSŤ, a.s., BRATISLAVA | | |

DOPRAVOPROJEKT, a.s.
BRATISLAVA
*DIVÍZIA ZVOLEN*
960 01 Zvolen, M.R.Štefánika 4724

## *DIAĽNICA D3*
## *KYSUCKÉ NOVÉ MESTO - OŠČADNICA*

OBJEKT : PRELOŽKA NN PRÍPOJKY T–MOBILE, km 29,5–29,6 D3

*SITUÁCIA*

| | |
|---|---|
| STUPEŇ<br>DSP | FORMÁT<br>3 A4 |
| DÁTUM<br>08.2010 | Č.ZÁKAZKY<br>6575–05 |
| MIERKA<br>1:1000 | Č.ARCH.<br>753 |
| Č.VÝKRESU<br>3 | Č.SÚPRAVY |