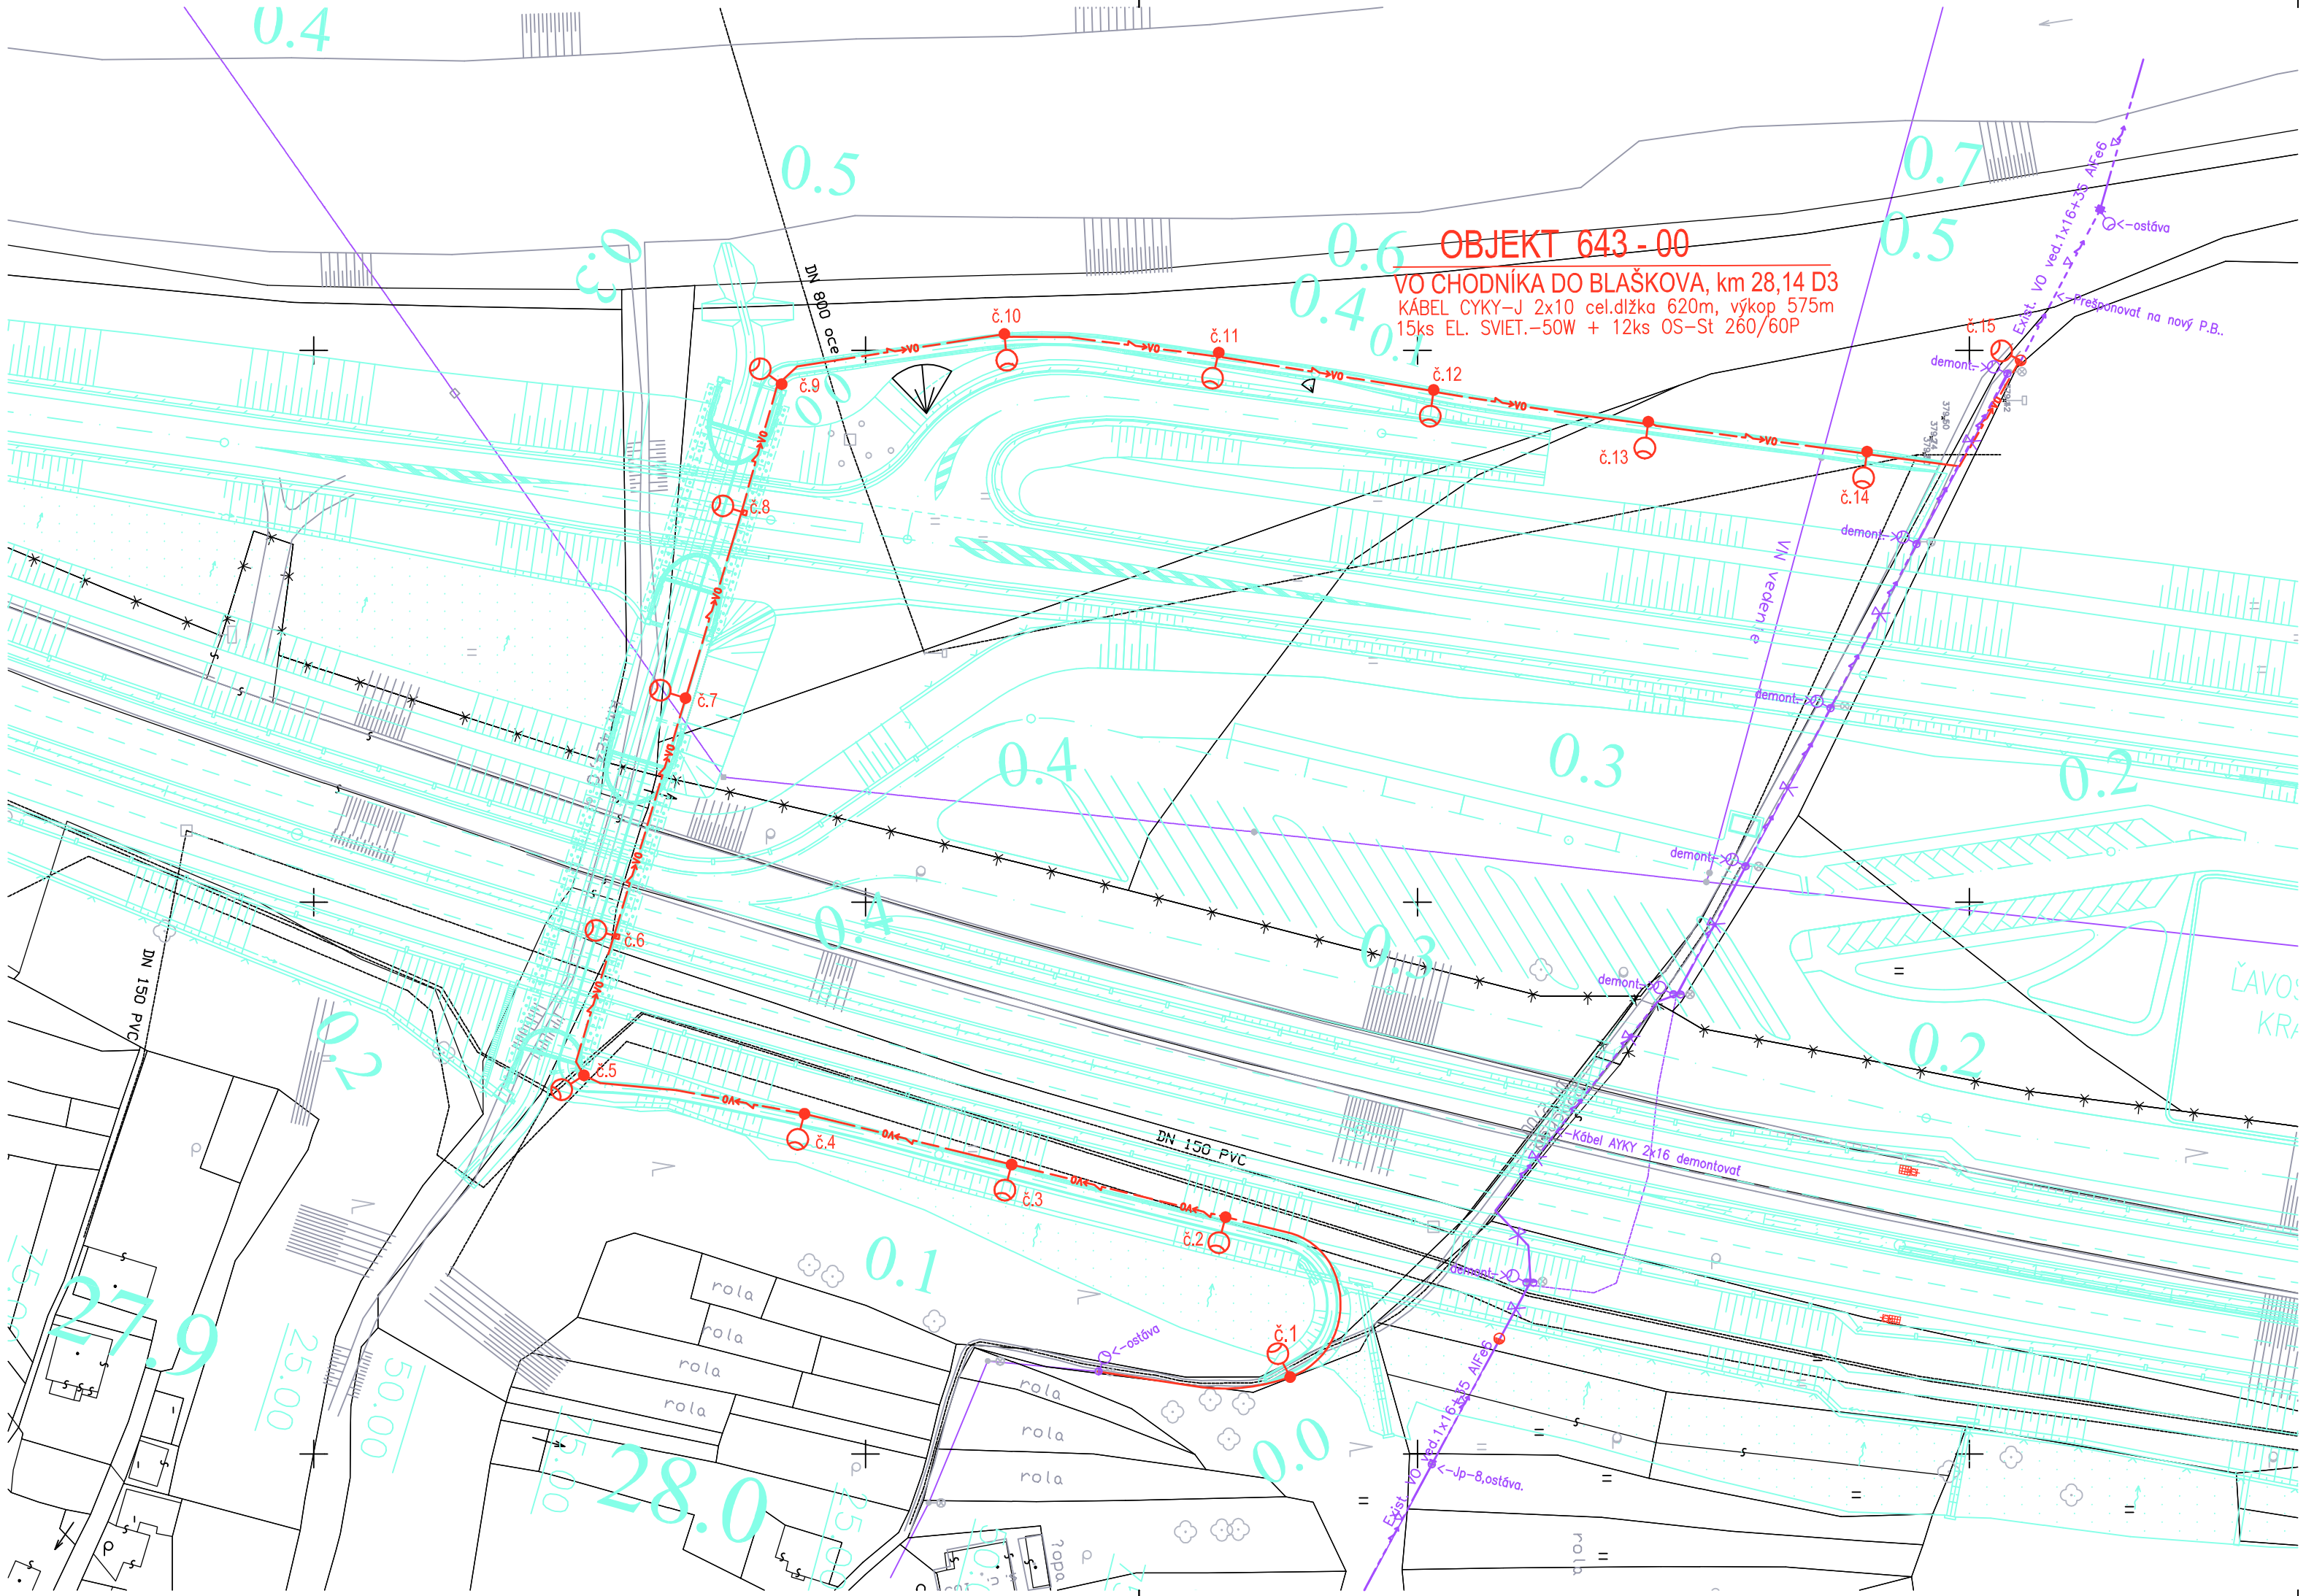

LEGENDA:

Projektovaný objekt

- Jestvujúce vedenie VO– ostáva
- Jestvujúce vedenie VO – demontovať
- Nové káblové vedenie VO ulož. v ryhe
- Nové káblové vedenie VO ulož. v chráničke
- ES výbojkové na ocel stožiari
- Zameraný terén a objekty
- Projektované komunikácie

Ostatné inž. siete

- Elektrické vedenie NN
- Elektrické vedenie VN
- Elektrické vedenie VVN
- Elektrické vedenie VO
- Telekomunikačné a diaľkové káble
- Plynovod
- Kanalizácia
- Vodovod
- Horúcovod

POZNÁMKY :

Prúdová a napäťová sústava:	3+PEN ~ 3x230/400 kV, 50 Hz, TN–C
Ochranné opatrenia (pred úrazom elektrinou)	STN 332000–4–41:
Základná ochrana (normálna prevádzka):	izoláciou, krytom, polohou
Ochrana pri poruche:	samočinným odpojením od zdroja
Určenie vonkajších vplyvov.:	Podľa protokolu (STN 332000–5–51)
Stupeň dôležitosti dodávky elektrickej energie:	3.stupeň (STN 341610 §1610)
Druh el. zariadenia (vyhl.508/09 Z.z.):	Vyhradené elektrické zariadenie skupiny B vyššia rriera ohrozenia.

KATASTRÁLNE ÚZEMIE: KRÁSNO NAD KYSUCOU

ZDRUŽENIE Kysucké Nové Mesto-Oščadnica

DOPRAVOPROJEKT

valbek

NÁRODNÁ DIAĽNIČNÁ SPOLOČNOSŤ

D.8
643-00

SÚRADNICOVÝ SYSTÉM: S – JTSK	VÝŠKOVÝ SYSTÉM: Bpv	TRIEDA PRESNOSTI: 3. TP
VYPRACOVAL: ING.Š.KOZELNICKÝ	ZODP.PROJEKTANT: ING.Š.KOZELNICKÝ	HL.INŽ.PROJEKTU: ING.I.BEKEČ
KONTROLOVAL: P.KOVAL	OKRES (OBVOD) STAVBY: KYSUCKÉ NOVÉ MESTO, ČADCA	
OBJEDNÁVATEĽ: NÁRODNÁ DIAĽNIČNÁ SPOLOČNOSŤ, a.s., BRATISLAVA		

DOPRAVOPROJEKT

DOPRAVOPROJEKT, a.s. BRATISLAVA
DIVÍZIA ZVOLEN
960 01 Zvolen, M.R.Štefánika 4724

DIAĽNICA D3
KYSUCKÉ NOVÉ MESTO - OŠČADNICA

OBJEKT : VO CHODNÍKA DO BLAŽKOVA KRÁSNO n/KYS

STUPEŇ: DSP	FORMÁT: A4
DÁTUM: 08.2010	Č.ZÁKAZKY: 6575–05
MIERKA: 1:1000	Č.ARCH.: 753
Č.VÝKRESU: 3	Č.SÚPRAVY:

SITUÁCIA