
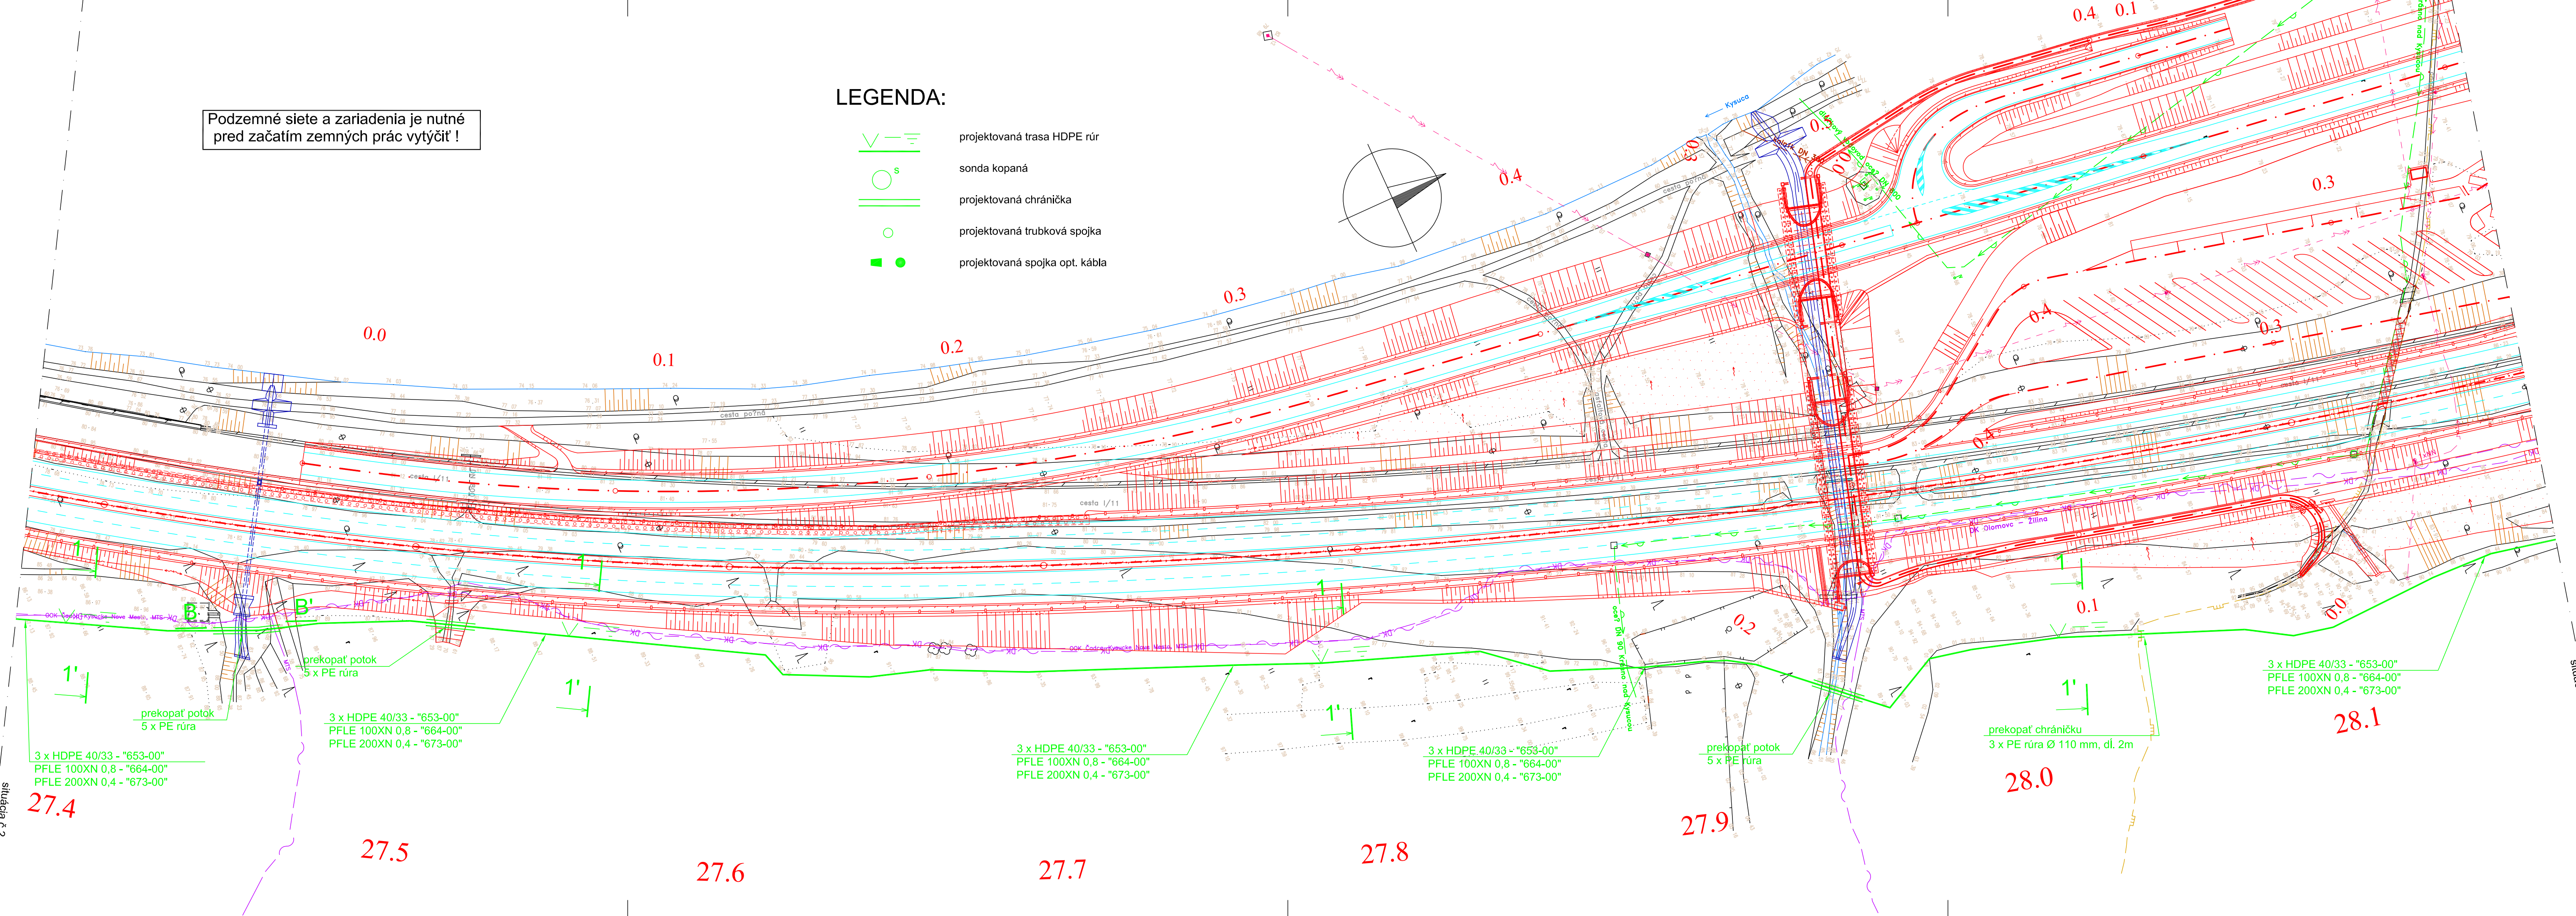


Podzemné siete a zariadenia je nutné
pred začatím zemných prác vytýčiť !

LEGENDA:

- projektovaná trasa HDPE rúr
- sonda kopaná
- projektovaná chránička
- projektovaná trubková spojka
- projektovaná spojka opt. kábla

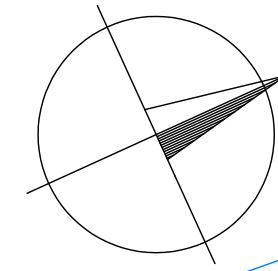

HLAVNÝ PROJEKTANT RIADITEĽ DIVÍZIE ING.S.GABRYŠ ING.I.BEKEČ	LÍDER ZDRUŽENIA DOPRAVOPROJEKT, a.s. BRATISLAVA Č. ZAKAZKY 6575-05 Č. ARCH. 753	ZDRUŽENIE Kysucké Nové Mesto-Ošadnica DOPRAVOPROJEKT BRATISLAVA DIVÍZIA ZVÝŠEN
--	--	--

SÚRADNICOVÝ SYSTÉM S - JTSK	VÝŠKOVÝ SYSTÉM Bpv	TRIEĎA PRESNOSTI 2. TP
VYPRACOVAL Ľ. LUPČÁK	ZODP. PROJEKTANT ING. P. GAVLIAK	HLIN. PROJEKTU ING. I. BEKEČ
KONTROLOVAL ING. P. GAVLIAK	OKRES (OBVOD) STAVBY KYSUCKÉ NOVÉ MESTO, ČADCA	
OBJEDNÁVATEĽ NÁRODNÁ DIAĽNIČNÁ SPOLOČNOSŤ a.s. BRATISLAVA		

DIAĽNICA D3 KYSUCKÉ NOVÉ MESTO-OŠADNICA			
OBJEKT: PRELOŽKA OBLASTNÉHO OPTICKÉHO KÁBLA V KM 26,6 - 29,8			
SITUÁCIA č.2.			

D.8 653-00			
Ing. Peter Gavliak			
Gorkého 626/24 958 01 Partizánske			
STUPEŇ	DSP	FORMÁT	5A4
DÁTUM	08.2010	Č. ZAKAZKY	6575-05
MIERKA	1:1000	Č. ARCH.	753
Č. VÝKRESU	3	Č. SÚPRAVY	