


LEGENDA:

- NAVRHOVANÁ KÁBLOVÁ TRASA  
STARÁ KÁBLOVÁ TRASA  
OS DIAĽNICE  
VYTYČOVACÍ BOD OBJEKTU

1

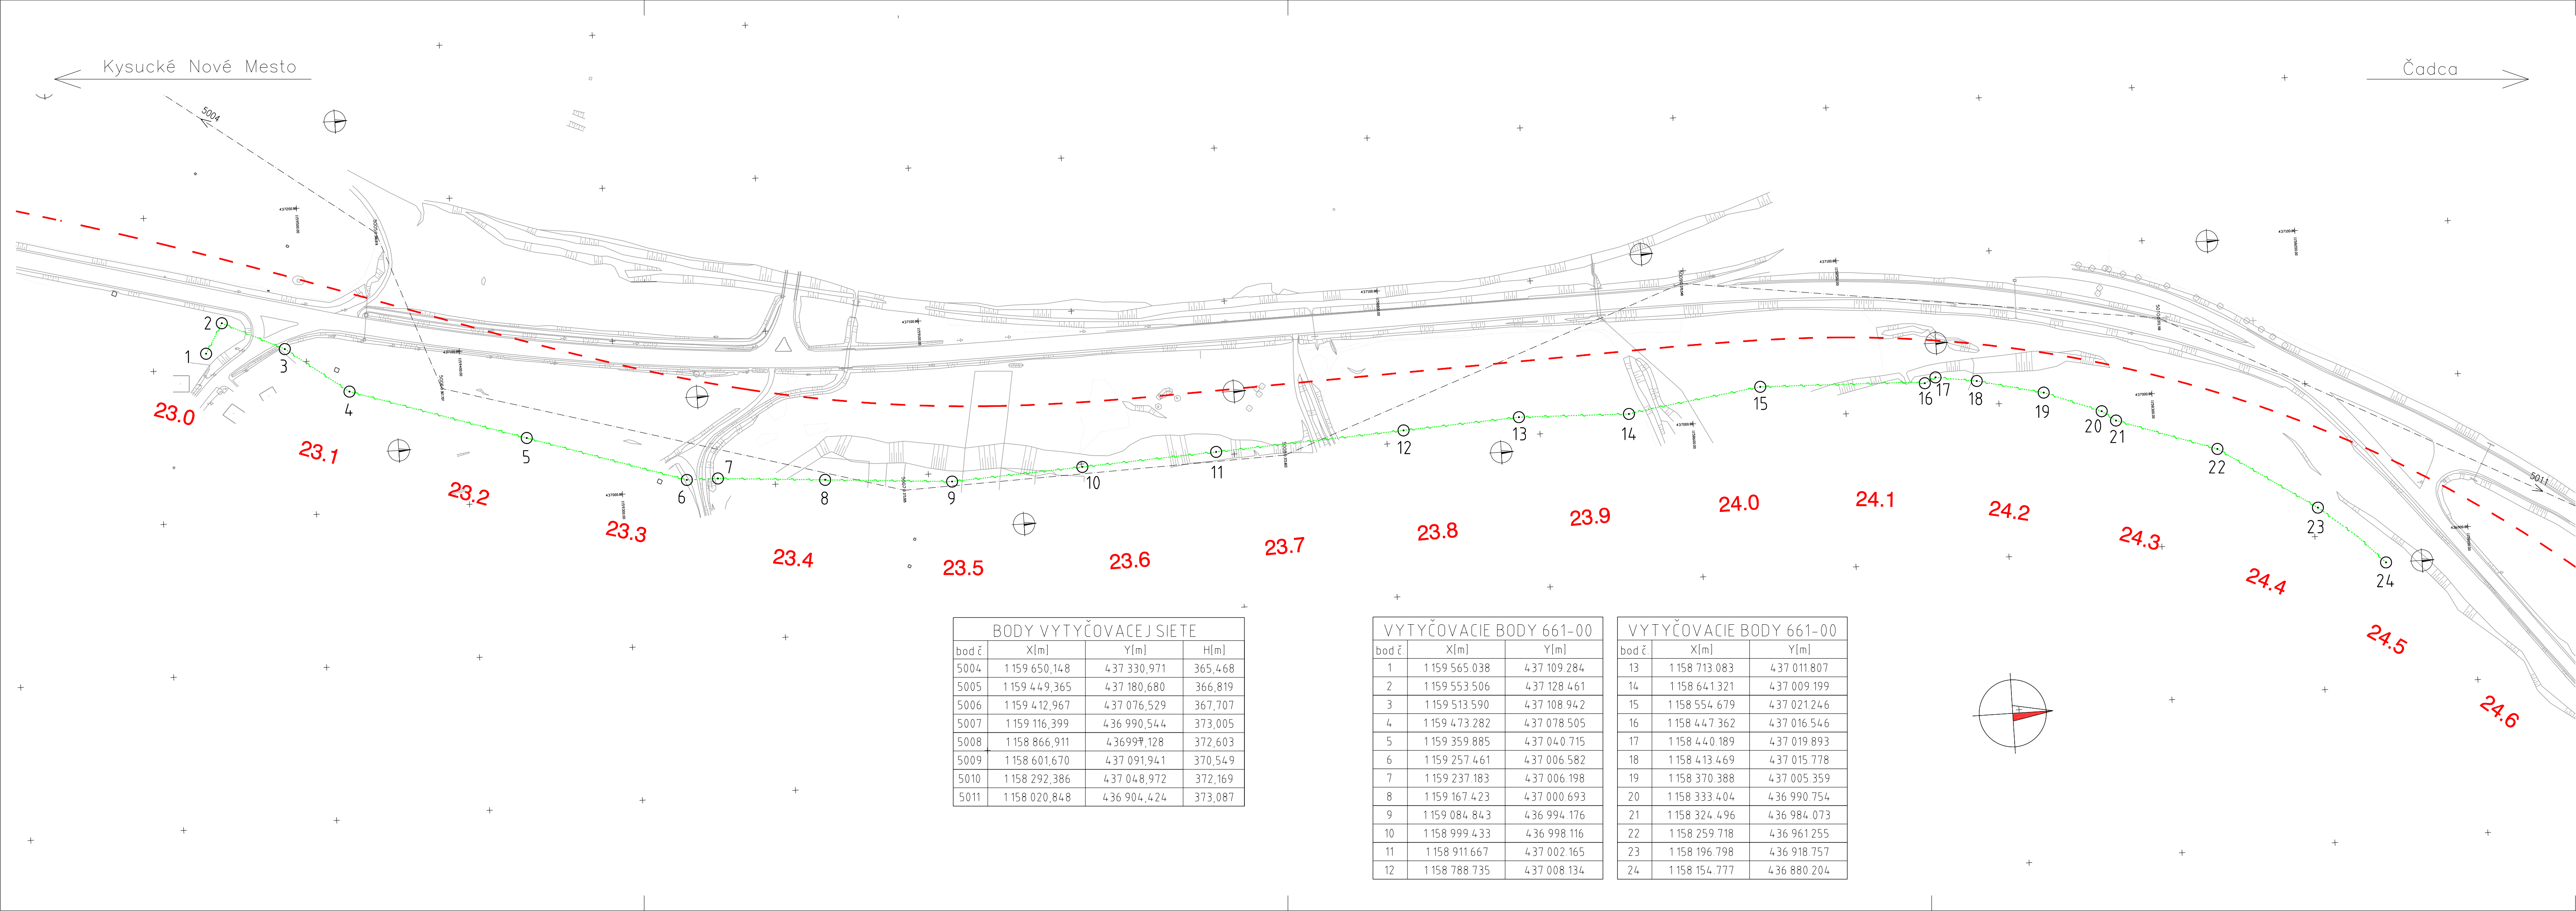

|   |  |  |
|---|--|--|
| HLAVNÝ PROJEKTANT<br>RIADITEĽ DIVÍZIE<br>ING. S. GABRYŠ<br>HLINZ. PROJEKTU<br>ING. I. BEKEČ | LÍDER ZDRUŽENIA<br>DOPRAVOPROJEKT, a.s. BRATISLAVA<br>Č. ZAKAZKY<br>6575-05<br>Č. ARCH.<br>753 | ZDRUŽENIE<br>Kysucké Nové Mesto-Oščadnica<br>DOPRAVOPROJEKT<br>BRATISLAVA<br>DIVÍZIA STAVBY<br>valbe |
|---|--|--|

| BODY VYTYČOVACEJ SIETE |              |             |         |
|------------------------|--------------|-------------|---------|
| bod č.                 | X[m]         | Y[m]        | H[m]    |
| 5004                   | 1159 650,148 | 437 330,971 | 365,468 |
| 5005                   | 1159 449,365 | 437 180,680 | 366,819 |
| 5006                   | 1159 412,967 | 437 076,529 | 367,707 |
| 5007                   | 1159 116,399 | 436 990,544 | 373,005 |
| 5008                   | 1158 866,911 | 436 997,128 | 372,603 |
| 5009                   | 1158 601,670 | 437 091,941 | 370,549 |
| 5010                   | 1158 292,386 | 437 048,972 | 372,169 |
| 5011                   | 1158 020,848 | 436 904,424 | 373,087 |

| VYTYČOVACIE BODY 661-00 |              |             |
|-------------------------|--------------|-------------|
| bod č.                  | X[m]         | Y[m]        |
| 1                       | 1159 565 038 | 437 109 284 |
| 2                       | 1159 553 506 | 437 128 461 |
| 3                       | 1159 513 590 | 437 108 942 |
| 4                       | 1159 473 282 | 437 078 505 |
| 5                       | 1159 359 885 | 437 040 715 |
| 6                       | 1159 257 461 | 437 006 582 |
| 7                       | 1159 237 183 | 437 006 198 |
| 8                       | 1159 167 423 | 437 000 693 |
| 9                       | 1159 084 843 | 436 994 176 |
| 10                      | 1158 999 433 | 436 998 116 |
| 11                      | 1158 911 667 | 437 002 165 |
| 12                      | 1158 788 735 | 437 008 134 |

| VYTYČOVACIE BODY 661-00 |              |             |
|-------------------------|--------------|-------------|
| bod č.                  | X[m]         | Y[m]        |
| 13                      | 1158 713 083 | 437 011 807 |
| 14                      | 1158 641 321 | 437 009 199 |
| 15                      | 1158 554 679 | 437 021 246 |
| 16                      | 1158 447 362 | 437 016 546 |
| 17                      | 1158 440 189 | 437 019 893 |
| 18                      | 1158 413 469 | 437 015 778 |
| 19                      | 1158 370 388 | 437 005 359 |
| 20                      | 1158 333 404 | 436 990 754 |
| 21                      | 1158 324 496 | 436 984 073 |
| 22                      | 1158 259 718 | 436 961 255 |
| 23                      | 1158 196 798 | 436 918 757 |
| 24                      | 1158 154 777 | 436 880 204 |

|  |   |                                  |
|--|---|----------------------------------|
| K.Ú: KYSUCKÝ LIESKOVEC   |   |                                  |
| SÚRADNICOVÝ SYSTÉM<br>S - JTSK                                 | VÝŠKOVÝ SYSTÉM<br>Bpv                             | TRIEĎA PRESNOSTI<br>3. TP        |
| VYPRACOVAL<br>ING. T. STANKO                                   | ZODP. PROJEKTANT<br>ING. M. SCHMIDT               | HLINZ. PROJEKTU<br>ING. I. BEKEČ |
| KONTROLOVAL<br>ING. M. SCHMIDT                                 | OKRES (OBVOD) STAVBY<br>KYSUCKÉ NOVÉ MESTO, ČADCA |                                  |
| OBJEDNÁVATEĽ<br>NÁRODNÁ DIAĽNIČNÁ SPOLOČNOSŤ a.s. BRATISLAVA   |   |                                  |
| <b>DIAĽNICA D3</b><br><b>KYSUCKÉ NOVÉ MESTO-OŠČADNICA</b>      |   |                                  |
| OBJEKT: PRELOŽKA DIAĽKOVÉHO KOAXIÁLNEHO KÁBLA V KM 23,0 - 24,4 |   |                                  |
| <b>VYTYČOVACÍ VÝKRES</b>                                       |   |                                  |
| STUPEŇ<br>DSP  | FORMAT<br>5x44                                    |                                  |
| DÁTUM<br>08.2010   | Č. ZAKAZKY<br>2010/08                             |                                  |
| MIERKA<br>1:2000   | Č. ARCH.<br>2010_08_DSP                           |                                  |
| Č. VÝKRESU<br>5  | Č. SÚPRAVY  |                                  |

D.8  
661-00

PRODEX  
PROJEKTOVANIE STAVIEB  
Rusovská cesta 16, 851 01 Bratislava