
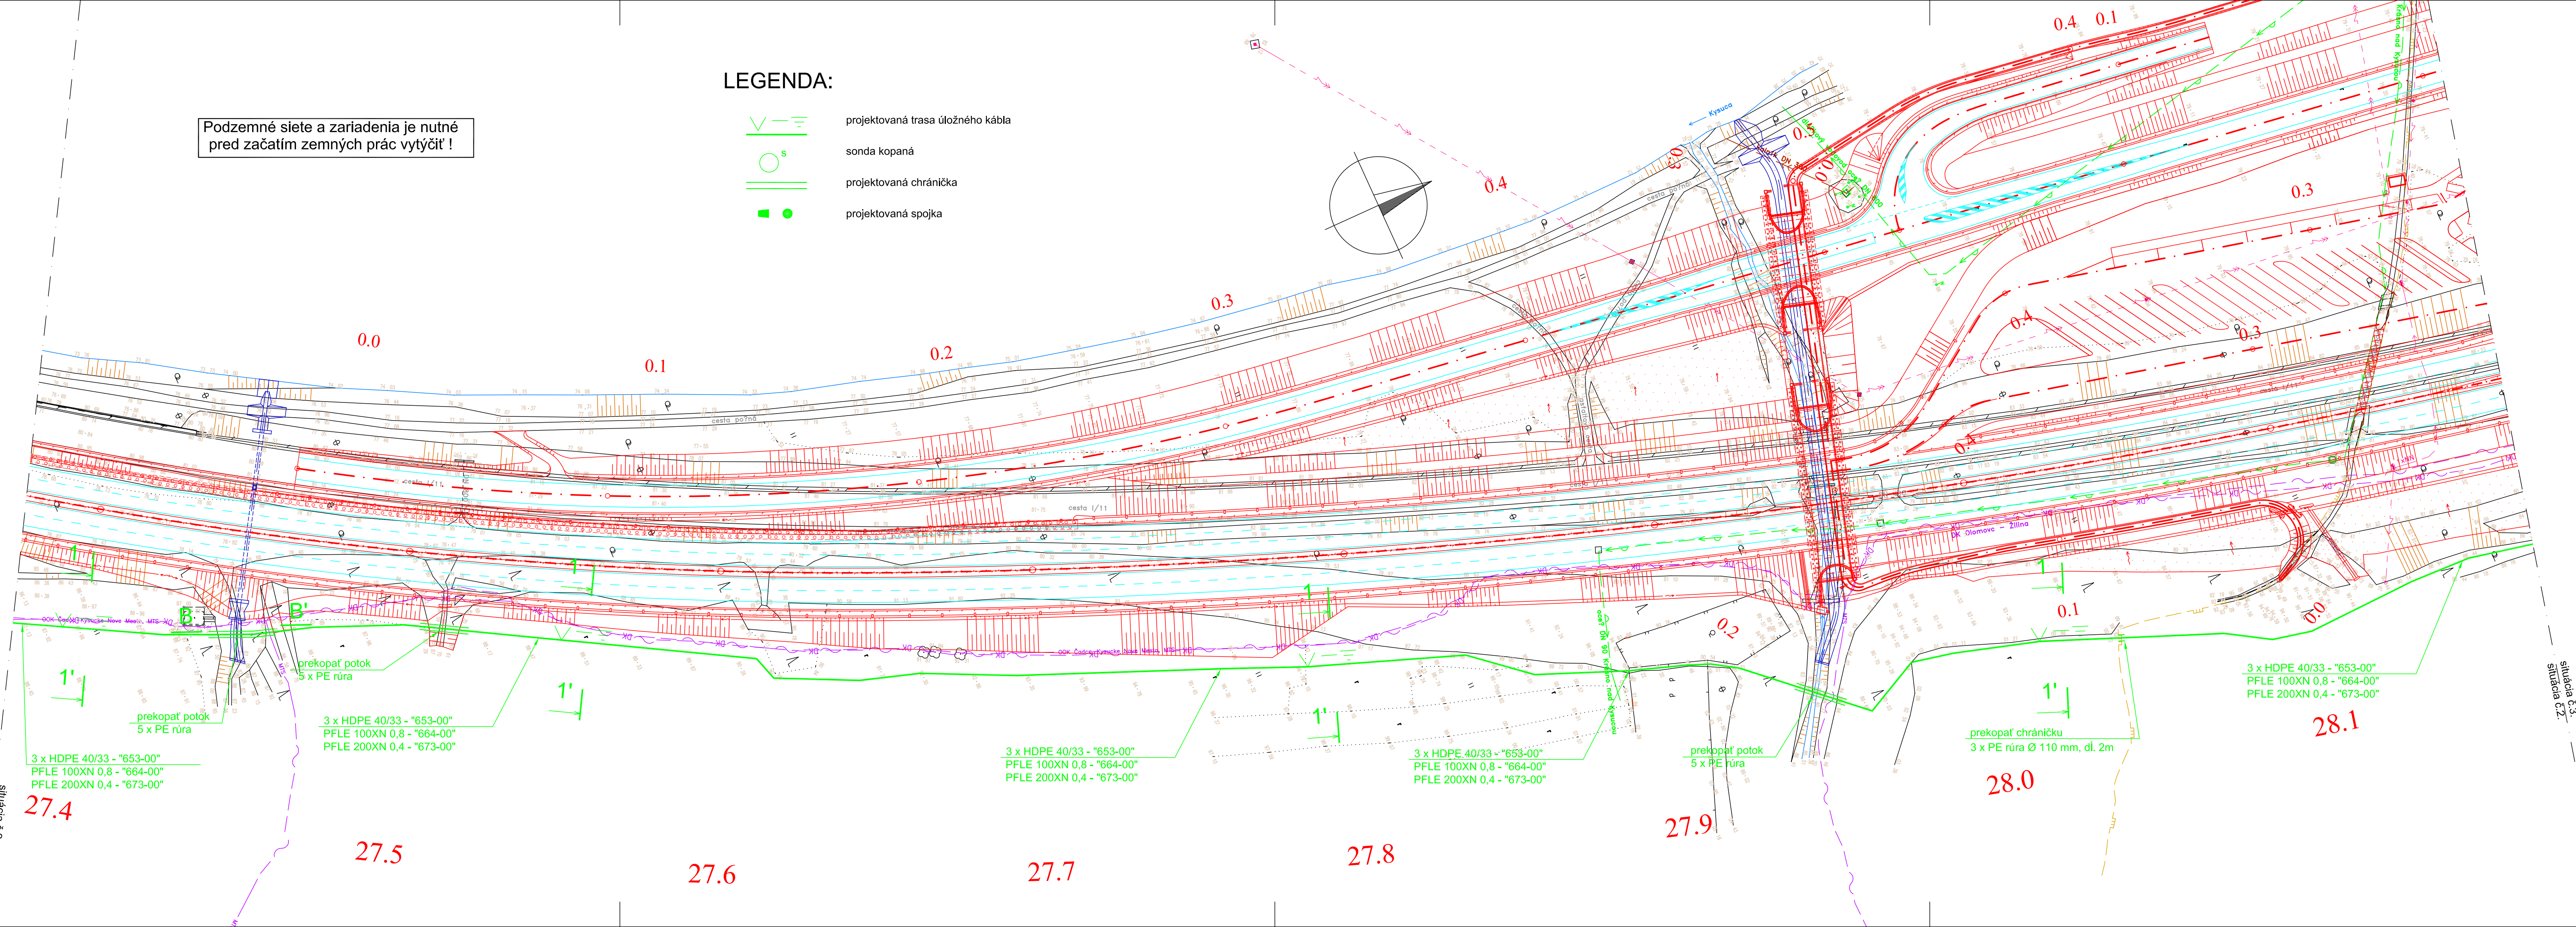


LEGENDA:

- projektovaná trasa úložného kábla  
○ s sonda kopaná  
— projektovaná chránička  
● projektovaná spojka

Podzemné siete a zariadenia je nutné  
pred začatím zemných prác vytýčiť !

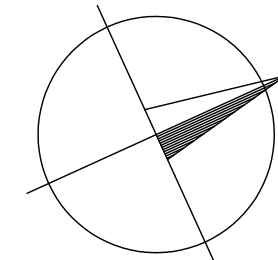

|  |  |  |
|--|--|--|
| HLAVNÝ PROJEKTANT<br>DOPRAVOPROJEKT, a.s. BRATISLAVA | LÍDER ZDRUŽENIA<br>Č. ZAKAZKY<br>6575-05 | ZDRUŽENIE<br>Kysucké Nové Mesto-Ošadnica       |
| RIADITEĽ DIVÍZIE<br>ING. S. GABRYŠ                   | Č. ARCH.<br>753                          | DOPRAVOPROJEKT<br>BRATISLAVA<br>DIVÍZIA ZVÝŠEN |
| HLINZ. PROJEKTU<br>ING. I. BEKEČ                     |  |  |

|  |   |                                  |
|--|---|----------------------------------|
| SÚRADNICOVÝ SYSTÉM<br>S - JTSK                               | VÝŠKOVÝ SYSTÉM<br>Bpv                             | TRIEBA PRESNOSTI<br>2. TP        |
| VYPRACOVAL<br>Č. LUPČÁK                                      | ZODP. PROJEKTANT<br>ING. P. GAVLIAK               | HLINZ. PROJEKTU<br>ING. I. BEKEČ |
| KONTROLOVAL<br>ING. P. GAVLIAK                               | OKRES (OBVOD) STAVBY<br>KYSUCKÉ NOVÉ MESTO, ČADCA |                                  |
| OBJEDNÁVATEĽ<br>NÁRODNÁ DIAĽNIČNÁ SPOLOČNOSŤ a.s. BRATISLAVA |   |                                  |

|  |  |  |  |
|--|--|--|--|
| DIAĽNICA D3<br>KYSUCKÉ NOVÉ MESTO-OŠADNICA                     |  |  |  |
| OBJEKT: PRELOŽKA DIAĽKOVÉHO KOAXIÁLNEHO KÁBLA V KM 26,6 - 29,8 |  |  |  |
| SITUÁCIA č.2.  |  |  |  |

D.8  
664-00

Ing. Peter Gavliak  
Gorkého 626/24  
958 01 Partizánske

|            |         |            |         |
|------------|---------|------------|---------|
| STUPEŇ     | DSP     | FORMAT     | 5A4     |
| DÁTUM      | 08.2010 | Č. ZAKAZKY | 6575-05 |
| MIERKA     | 1:1000  | Č. ARCH.   | 753     |
| Č. VÝKRESU | 3       | Č. SÚPRAVY |         |