



OZNAČENÍ PODPĚRY	
DRUH BATERIE KLADEK NA TAŽNÉ STRANĚ	DRUH BATERIE KLADEK NA VRATNÉ STRANĚ
MIN. ZATÍŽENÍ BATERIE NA TAŽNÉ STRANĚ [kN]	MIN. ZATÍŽENÍ BATERIE NA VRATNÉ STRANĚ [kN]
MAX. ZATÍŽENÍ BATERIE NA TAŽNÉ STRANĚ [kN]	MAX. ZATÍŽENÍ BATERIE NA VRATNÉ STRANĚ [kN]
VÝŠKA PODPĚRY [m]	SKLON PODPĚRY [°]

POZDĚŽNY PROFIL M 1:2000

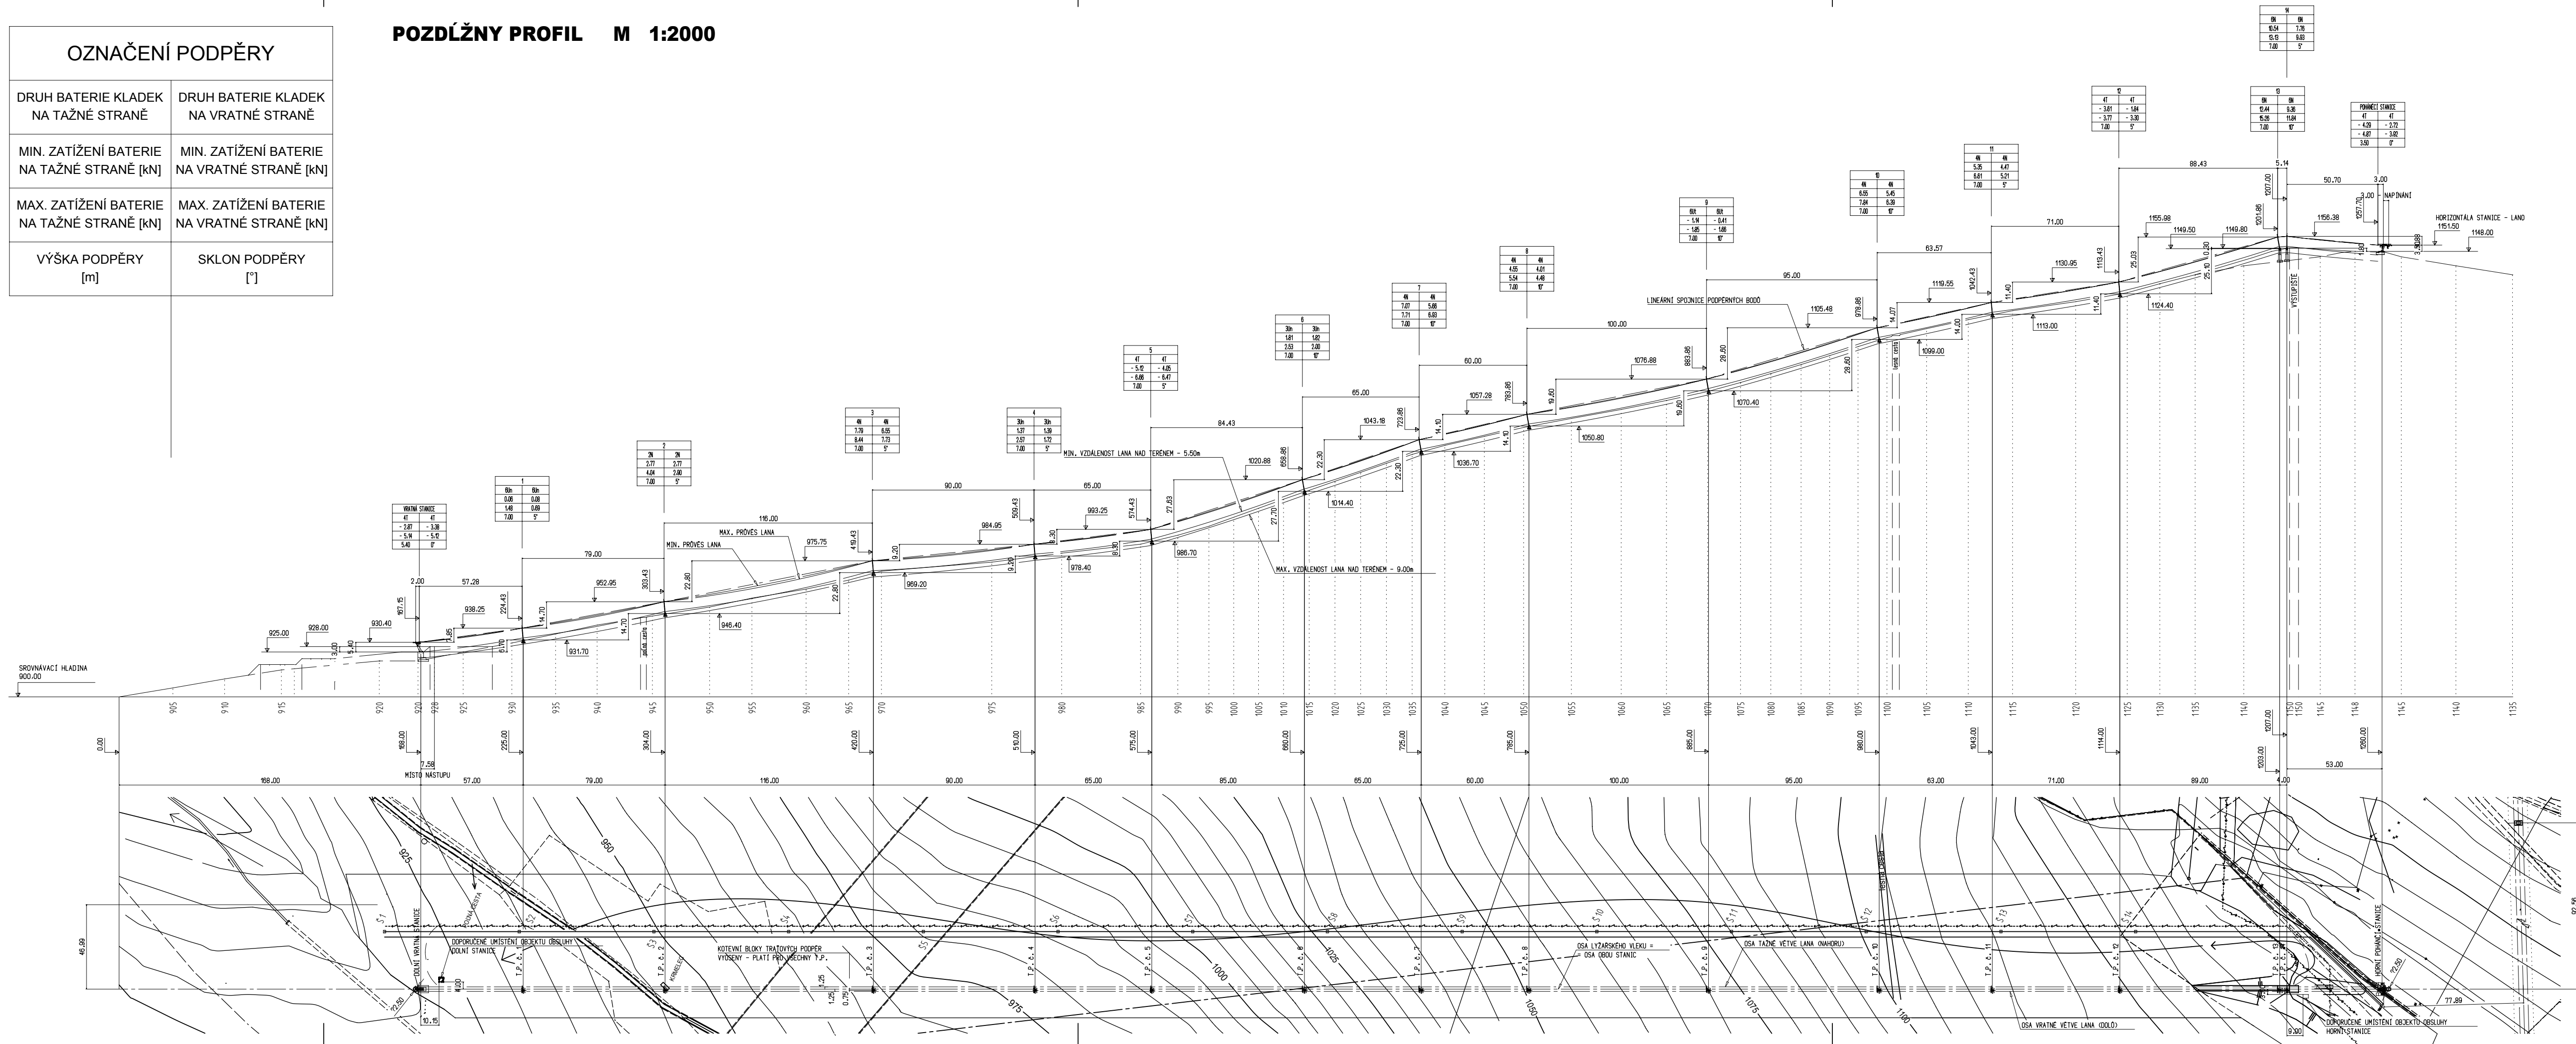

HLAVNÍ TECHNICKÁ DATA VLEKU		
DOPRAVNÍ VZDÁLENOST VODOROVNÁ		1.090,55 m
DOPRAVNÍ VZDÁLENOST ŠIKMÁ		1.117,70 m
PŘEVÝŠENÍ		225,98 m
PRŮMĚRNÉ STOUPÁNÍ		20,72 %
DOPRAVNÍ RYCHLOST		3,15 m/s
REVIZNÍ RYCHLOST		0,50 m/s
PRŮMĚR LANOVÝCH KLADEK		ř 250 mm
PRŮMĚR POHÁNĚČÍHO KOTOUČE		ř 2,50 m
PRŮMĚR VRATNÉHO KOTOUČE		ř 2,50 m
ROZCHOD LANA NA TRATI		2,50 m
VÝKON MOTORU POHONU		110,00 kW
VZDÁLENOST MEZI ZÁVĚSY		18,77 m
ČASOVÝ INTERVAL MEZI ZÁVĚSY		5,96 s
DOPRAVNÍ LANO DLE ČSN EN 12385-8		6x19S-FC 1770 zZ
PRŮMĚR DOPRAVNÍHO LANA		ř 24,00 mm
VELIKOST NAPÍNACÍ SÍLY		106,03 kN (10,80 t)
JMEN. PROVOZNÍ TLAK V SYSTÉMU NAPÍNÁNÍ		13,50 MPa
SMĚR TOČENÍ VLEKU		LEVÝ
POČET ZÁVĚSŮ NA TRATI		2 x 60 = 120 ks
DOPRAVNÍ VÝKON VLEKU		1.208 osob/hod.

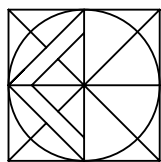

PROJEKT STAVBY PRE REALIZÁCIU
± 0,000 = 928, 00 m n.n.m. /ÚROVEŇ NÁSTUPISKA ÚDOLNEJ STANICE/
PVB = 1151,65 m n.n.m. /ÚROVEŇ VÝSTUPNEJ PLOCHY SLF-4p TATRAPOMA
ARCHITEKTONICKO-STAVEBNÉ RIEŠENIE

HLAVNÝ INŽ. PROJEKTU		ZODPOVEDNÝ PROJEKTANT		VYPRACOVAL		<div><div>zuskin</div><div>s r o.</div></div> <div>architektonická kancelária E. Bohúňa 21, 034 01 Ružomberok tel. / fax.: + 421 905 523 818 e-mail: zuskin@zuskin.sk IČO: 36658308, DIČ DPH: SK2022221982</div>			
Ing. IVAN ZUSKIN		Ing. IVAN ZUSKIN		Ing. arch. MARTIN ZUSKIN					
INVESTOR : IMMOBAU s.r.o., Kuzmányho 12, 811 06 BRATISLAVA									
OBJEKT : SO 01 LV DVOJMIESTNY BUBIENKOVÝ S VYSOKÝM VEDENÍM LANA									
STAVBA <div>ROZŠÍRENIE LA BACHLEDOVA DOLINA MALÁ FRANKOVÁ I.</div>						FORMÁT		5 A4	
						DÁTUM		JÚN 2013	
						ÚČEL		PsPr	
						ZÁK. ČÍSLO		S-12 - 399 - 850 R	
						MIERKA :		ČÍSLO VÝKRESU :	
POZDĽŽNY PROFIL						1 : 2000		<div>2</div>	

PD podlieha zákonu o autorských právach Z.z. 618/2003 vrátane zmien a doplnkov. PD je možné použiť len v zmysle platnej ZOD, za neoprávnené použitie má autor právo na náhradu škody