
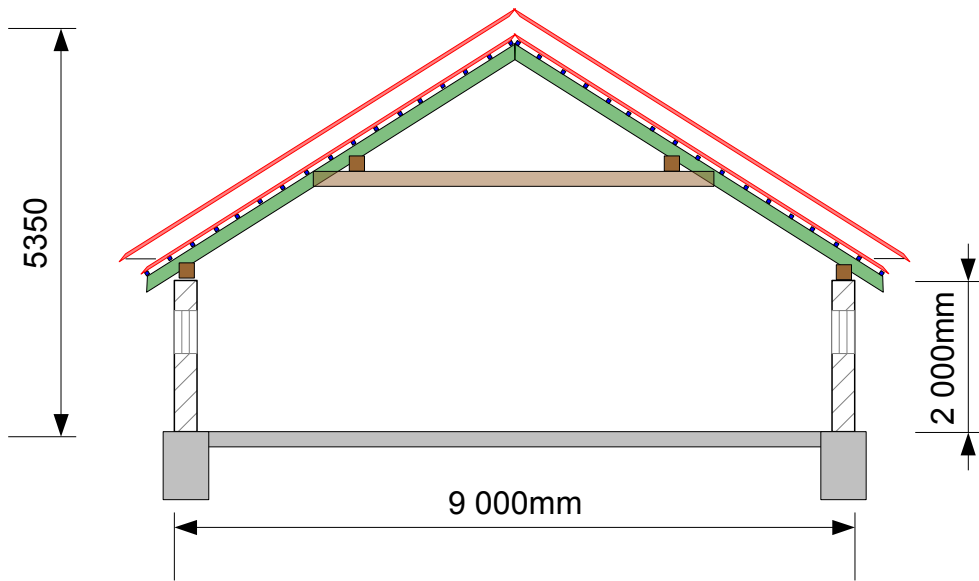


PD Sokolce – farma chovu ošípaných Sokolce maštal č.7

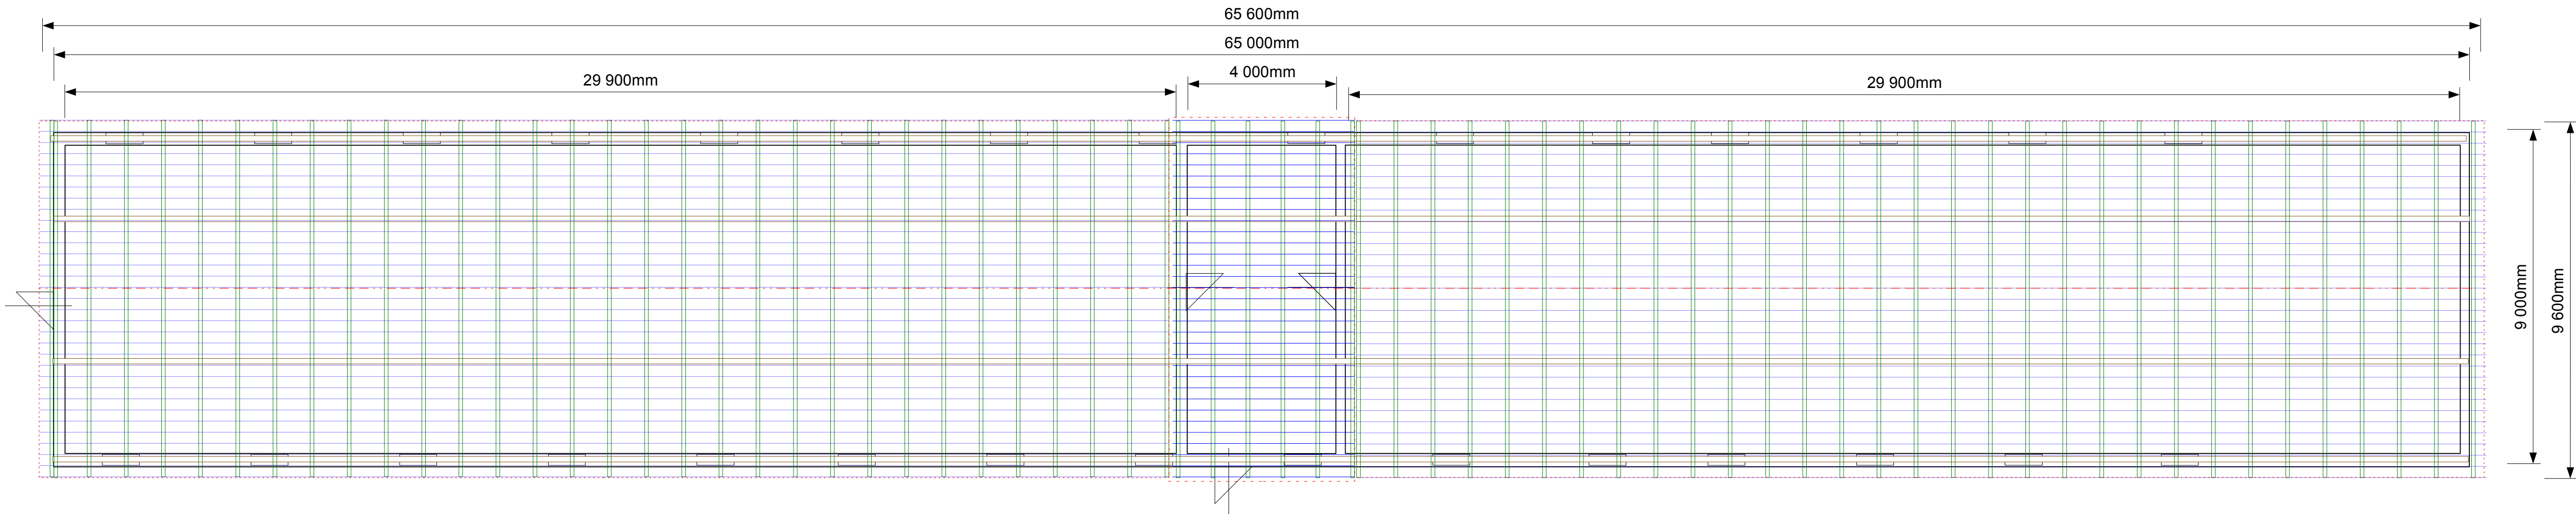

Hala č.7 p.č. 10/57-využívaná ako predvýkrm ošípaných

- Výmena pôvodnej strešnej krytiny z pálených škridiel za nové pálené škridle vrátane klampiarskych dielov.
- Výmena látovania a poškodených drevených častí krovu za nové

Kreslil	Vypracoval	Zodpovedný projektant	SAXUM Projektová kancelária	
Ing.Antal	Ing.Antal			
Investor				
PD Sokolce – farma chovu ošípaných Sokolce maštal č.7			Formát	2A2
			Datum	IV.2015
			Mierka	1 : 100
Pôdorys strechy , priečny rez			Č. výkresu	1.