


PD Sokolce – farma chovu ošípaných Holiare maštal č.6

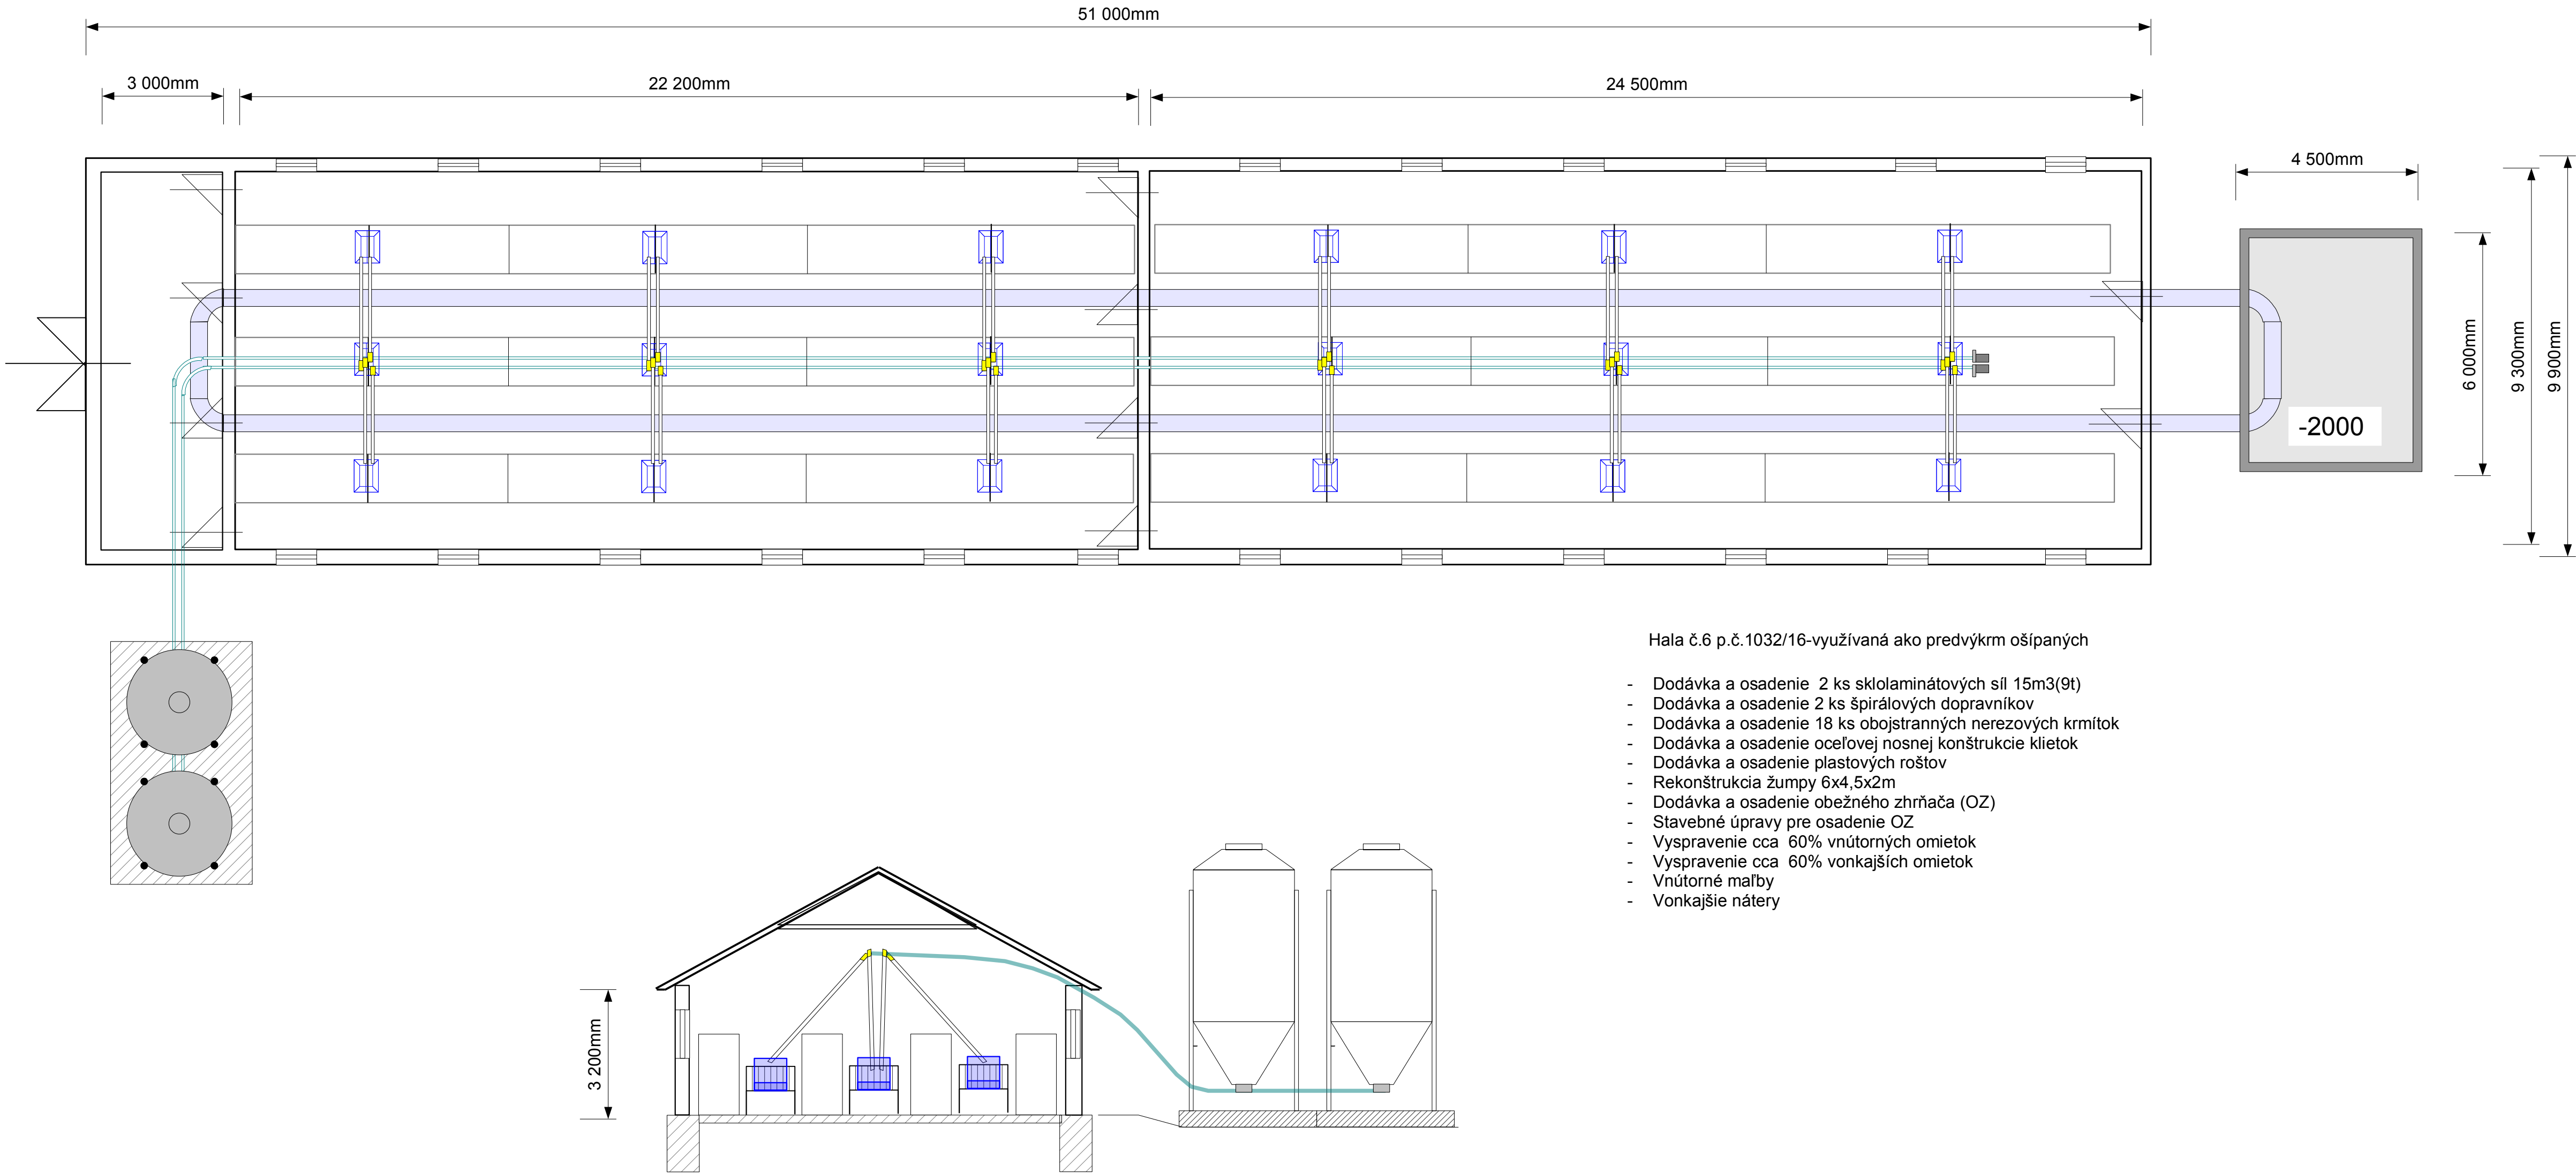

| | | | | |
|---|------------|-----------------------|--------------------------------|---------|
| Kreslil | Vypracoval | Zodpovedný projektant | SAXUM Projektová kancelária | |
| Ing.Antal | Ing.Antal | | | |
| Investor | | | Formát | 2A2 |
| PD Sokolce – farma chovu ošípaných Holiare maštal č.6 | | | Datum | IV.2015 |
| | | | Mierka | 1 : 100 |
| Pôdorys technológie , priečny rez | | | Č. výkresu | 1. |