


SITUÁCIA  
M 1:300

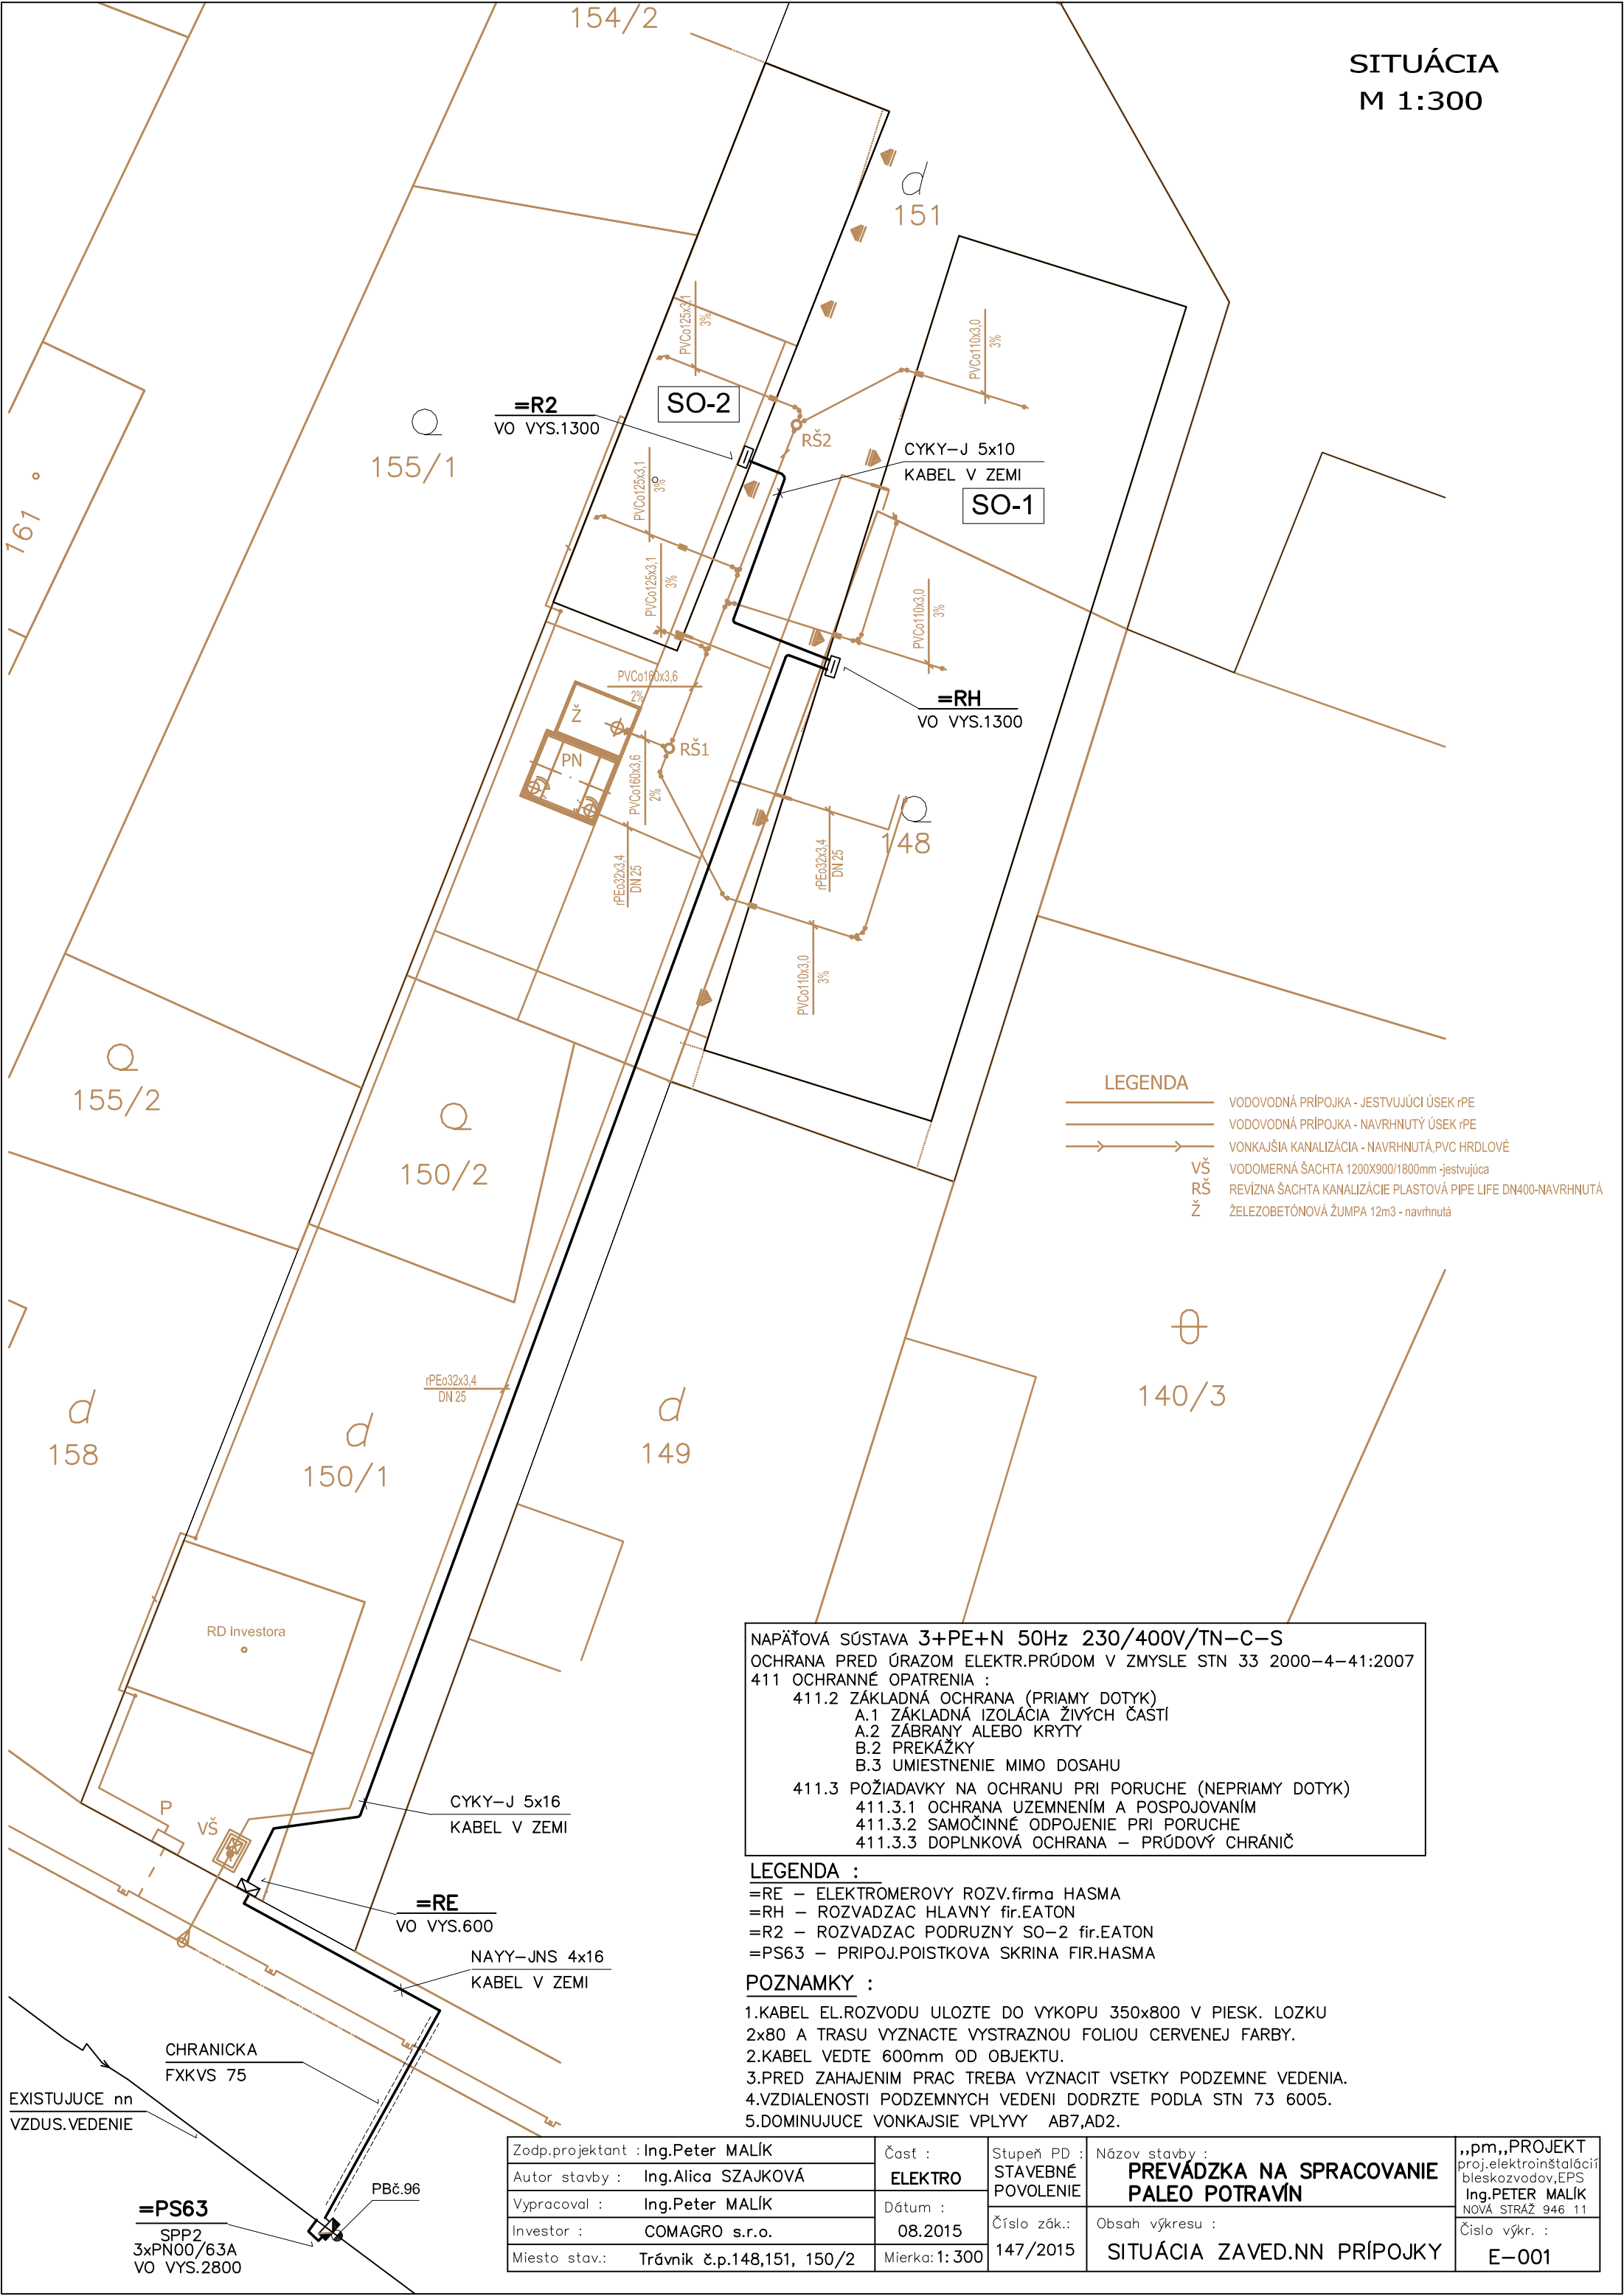

LEGENDA	
	VODOVODNÁ PRÍPOJKA - JESTVUJÚCI ÚSEK rPE
	VODOVODNÁ PRÍPOJKA - NAVRHNUTÝ ÚSEK rPE
	VONKAJŠIA KANALIZÁCIA - NAVRHNUTÁ, PVC HRDLOVÉ
VŠ	VODOMERNÁ ŠACHTA 1200X900/1800mm -jestvujúca
RŠ	REVÍZNA ŠACHTA KANALIZÁCIE PLASTOVÁ PIPE LIFE DN400-NAVRHNUTÁ
Ž	ŽELEZOBETÓNOVÁ ŽUMPA 12m3 - navrhnutá

NAPĀŤOVÁ SÚSTAVA 3+PE+N 50Hz 230/400V/TN-C-S  
OCHRANA PRED ÚRAZOM ELEKTR.PRÚDOM V ZMYSLE STN 33 2000-4-41:2007  
411 OCHRANNÉ OPATRENIA :  
411.2 ZÁKLADNÁ OCHRANA (PRIAMÝ DOTYK)  
A.1 ZÁKLADNÁ IZOLÁCIA ŽIVÝCH ČASTÍ  
A.2 ZÁBRANY ALEBO KRYTY  
B.2 PREKÁŽKY  
B.3 UMIESTNENIE MIMO DOSAHU  
411.3 POŽIADAVKY NA OCHRANU PRI PORUCHE (NEPRIAMÝ DOTYK)  
411.3.1 OCHRANA UZEMNENÍM A POSPOJOVANÍM  
411.3.2 SAMOČINNÉ ODPOJENIE PRI PORUCHE  
411.3.3 DOPLNKOVÁ OCHRANA – PRÚDOVÝ CHRÁNIČ

LEGENDA :	
=RE	ELEKTROMEROVÝ ROZV.firma HASMA
=RH	ROZVADZAC HLAVNÝ fir.EATON
=R2	ROZVADZAC PODRUŽNY SO-2 fir.EATON
=PS63	PRIPOJ.POISTKOVA SKRINA FIR.HASMA

- POZNAMKY :**
- KABEL EL.ROZVODU ULOŽTE DO VÝKOPU 350x800 V PIESK. LOŽKU 2x80 A TRASU VYZNAČTE VÝSTRAŽNOU FOLIOU ČERVENEJ FARBY.
  - KABEL VEDTE 600mm OD OBJEKTU.
  - PRED ZAHAJENÍM PRAC TREBA VYZNAČIT VSETKY PODZEMNE VEDENIA.
  - VZDIALENOSTI PODZEMNYCH VEDENÍ DODRŽTE PODLA STN 73 6005.
  - DOMINUJÚCE VONKAJSIE VPLYVY AB7,AD2.

Zodp.projektant : Ing.Peter MALÍK	Časť : ELEKTRO	Stupeň PD : STAVEBNÉ POVOLENIE	Názov stavby : <b>PREVÁDZKA NA SPRACOVANIE PALEO POTRAVÍN</b>	„pm„,PROJEKT proj.elektroinštalácií bleskozvodov, EPS Ing.PETER MALÍK NOVÁ STRÁŽ 946 11
Autor stavby : Ing.Alica SZAJKOVÁ	Dátum : 08.2015	Číslo zák.: 147/2015	Obsah výkresu : SITUÁCIA ZAVED.NN PRÍPOJKY	Číslo výkr. : E-001
Vypracoval : Ing.Peter MALÍK	Mierka: 1:300			
Investor : COMAGRO s.r.o.				
Miesto stav.: Trávnik č.p.148,151, 150/2				