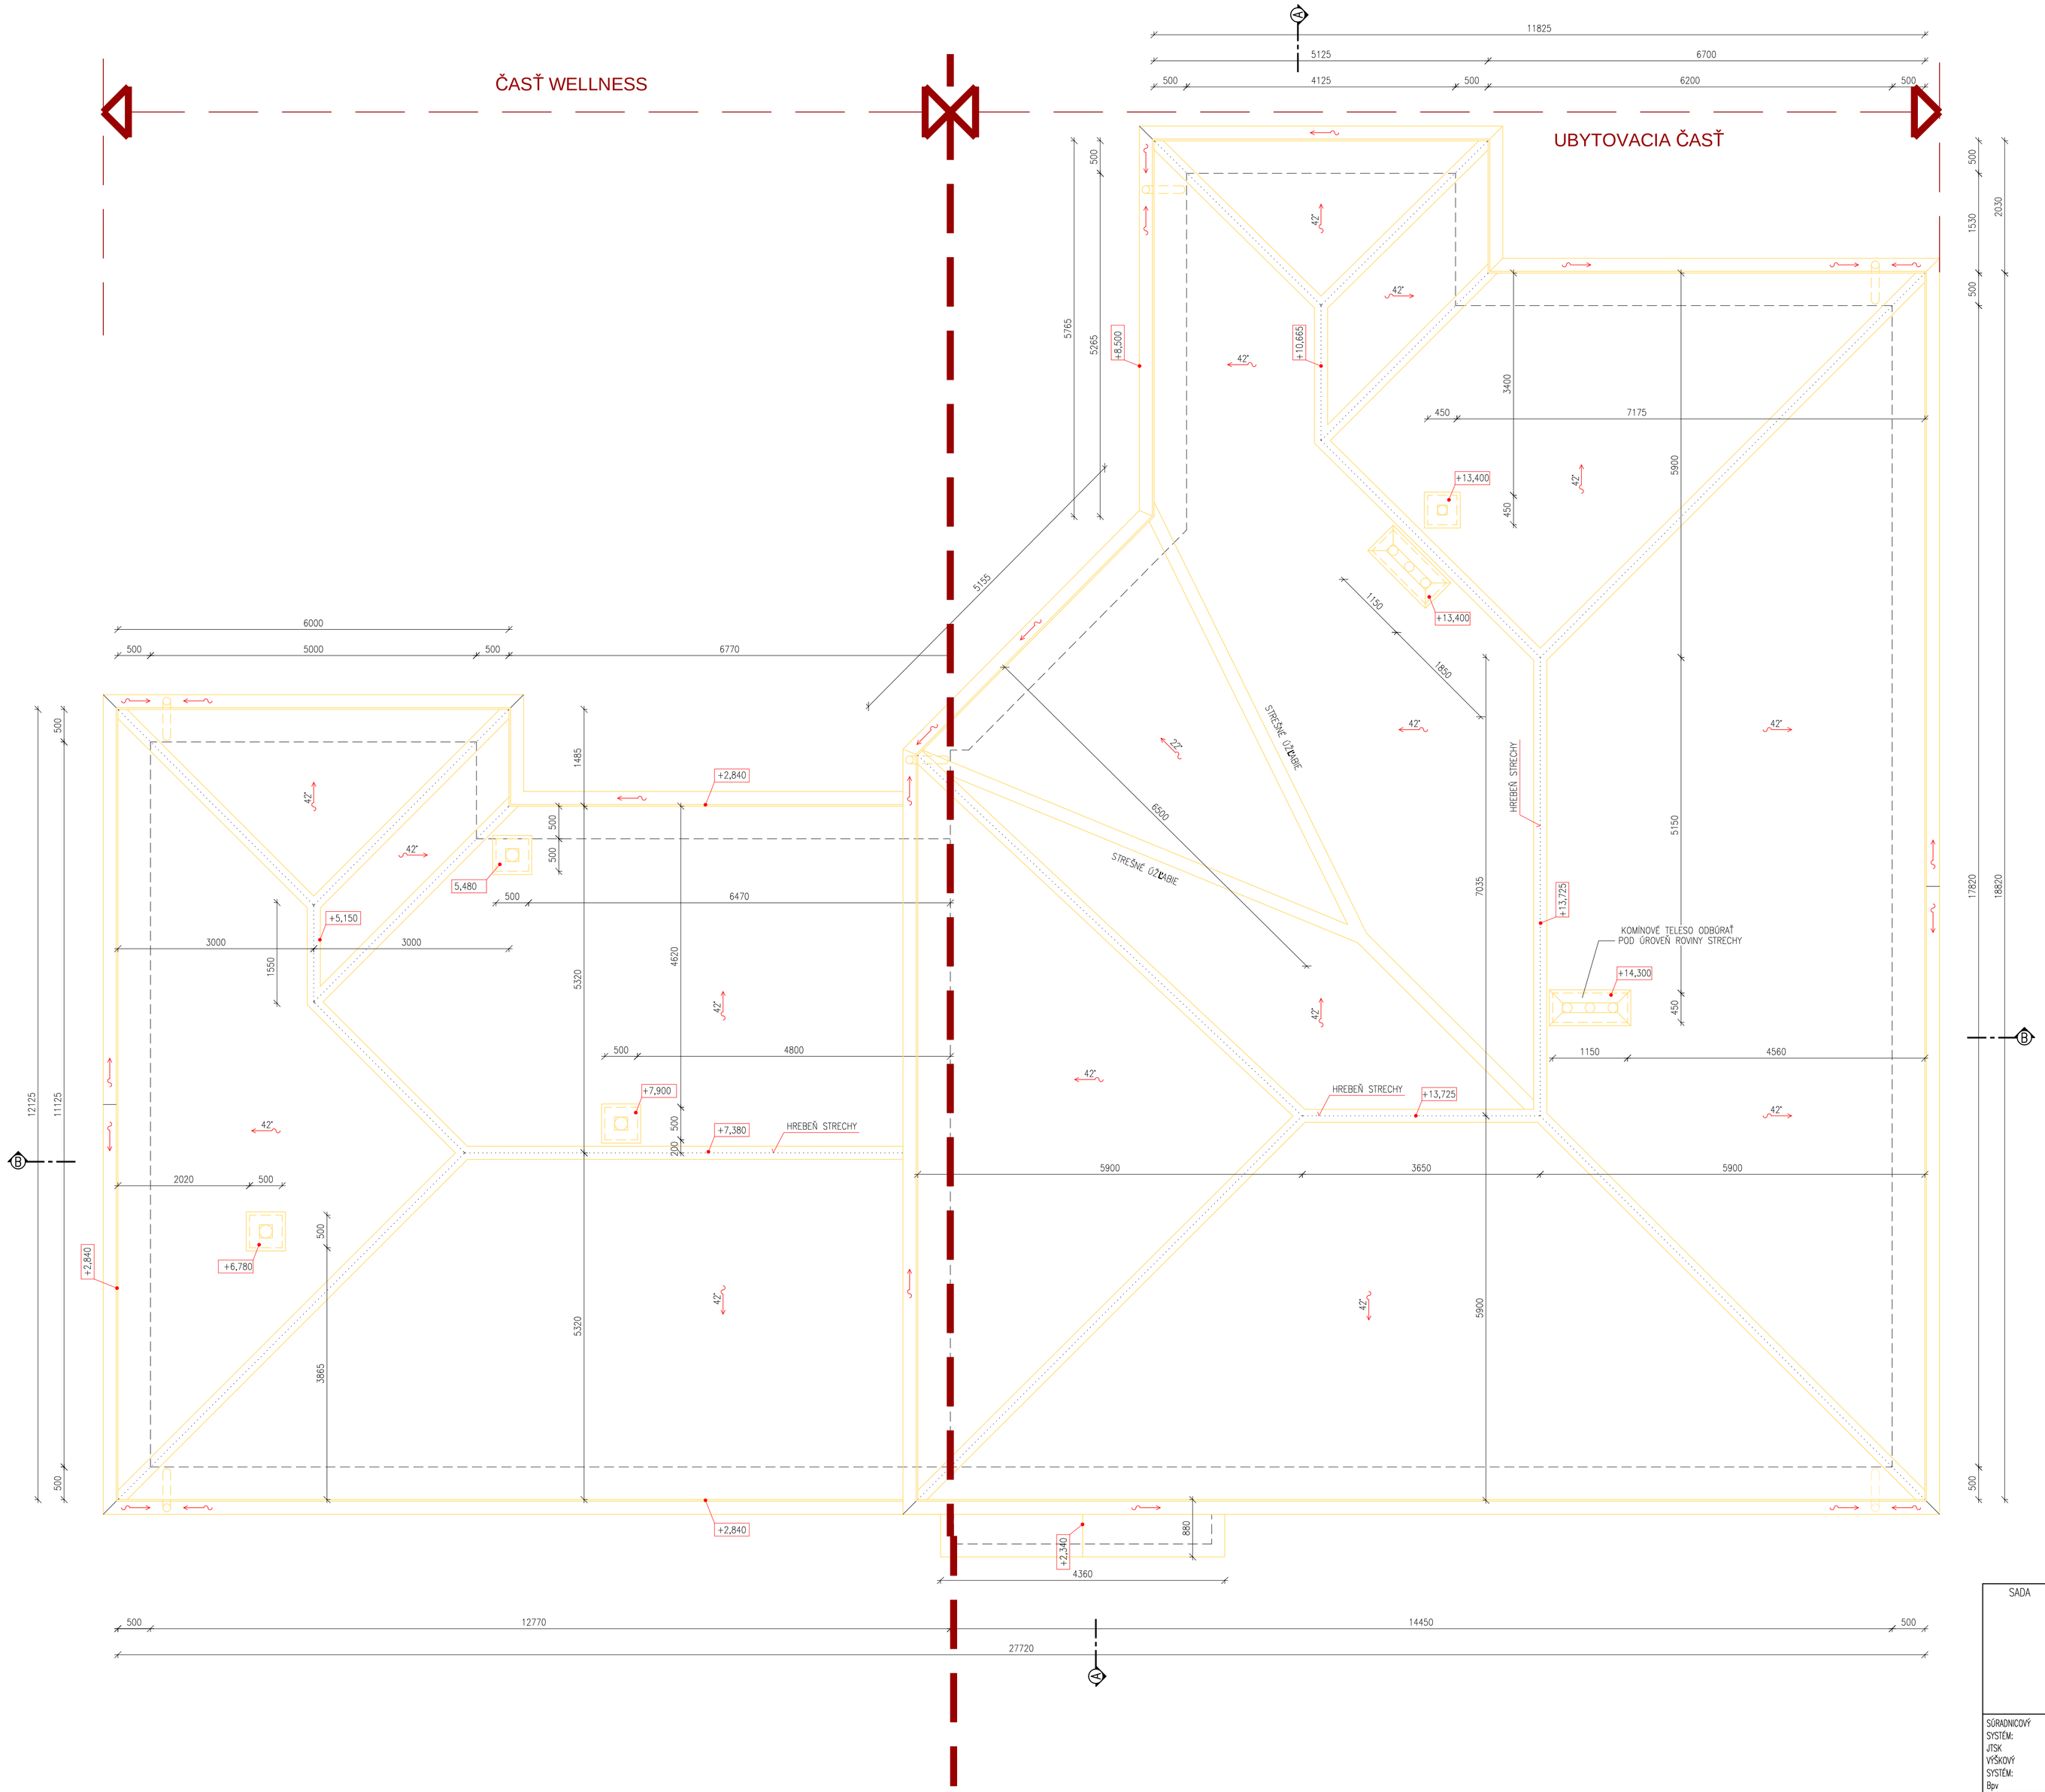

LEGENDA

- KONŠTRUKCIE A PRVKY NAVRHNUTÉ NA VYBÚRANIE
- KONŠTRUKCIE A PRVKY NAVRHNUTÉ NA DEMONTÁŽ A VYBÚRANIE

POZNÁMKY

ODSTRÁNIŤ PÔVODNÉ POVRCHOVÉ INŠTALAČNÉ ROZVODY EI A ZTI A PRÍPOJNÉ VEDENIA – PRED DEMONTÁŽOU ZABEZPEČIŤ ODPOJENIE ROZVODOV ZO SIETE.
NA STRECHE DEMONTOVAŤ KERAMICKÚ KRYTINU A VŠETKY KLAMPIARSKE PRVKY A KONŠTRUKCIE VRÁTANE LATOVANIA. KONŠTRUKCIA KROVU BUDE ZACHOVANÁ NA NIŽŠEJ ČASTI OBJEKTU – NA VYŠŠEJ ČASTI OBJEKTU SA ZDEMONTUJE AJ KROV, KOMÍNOVÉ MURIVÁ VYBÚRAŤ AŽ PO ÚROVEŇ PODLAHY POVALOVÉHO PRIESTORU – OKREM KOMÍNOVÉHO TELESA VYZNAČENÉHO VO VÝKRESE, KDE SA KOMÍNOVÉ MURIVO ODBÚRA POD ÚROVEŇ STRECHY.

±0,000 = 236,10 m.n.m. – ÚROVEŇ PODLAHY VSTUPNEJ HALY NA PRÍZEMÍ (1. N.P.)

SADA

SÚRADNICOVÝ SYSTÉM: JTSK
VÝŠKOVÝ SYSTÉM: Bpv

AUTOR	–
ZODPOVEDNÝ PROJEKTANT	ING. LUBOMÍR HOLEJŠOVSKÝ, ING. ARCH. VLADIMÍR JARABICA
VYPRACOVAL	ING. ARCH. VLADIMÍR JARABICA
INVESTOR	RAVENA, s.r.o., CINTORÍNSKA 31, TOPOĽČIANKY
NÁZOV	PRESTAVBA NEVYUŽÍVANÉHO OBJEKTU NA AGROTURISTICKÉ ZARIADENIE S RELAXOM – CINTORÍNSKA 33, TOPOĽČIANKY
OBSAH	PÔDORYS STRECHY – BÚRACIE PRÁCE

HUMA '90
ŽUPNÉ NÁMESTIE 9
949 01 NITRA

STUPEŇ	REAL
DÁTUM	08/2015
FORMÁT	8xA4
ČASŤ	E1.1
STAV.OBJEKT	SO.01
PROFESIA	ARCHITEKTÚRA
Č.PRÍL.:	04
MIERKA	1:50