



POZNÁMKY

- DAŽDOVÉ VODY ZO STRECH A SPEVNENÝCH PLOCH BUDÚ ODVÁDZANÉ VOJNE DO TERÉNU
- VEREINÉ INŽINIERSKE SIETE SÚ ONZNAČENÉ LEN INFORM., ICH POLOHU JE POTREBNÉ PRESNE VYTKČIŤ PRED REAL.
- PRI PRIESTOROVOM USPORIADANÍ PODZEMNÝCH VEDENÍ JE POTREBNÉ DODRŽAŤ MIN. VZDIALENOSTI V HORIZONTÁLNOH
- A VO VERTIKÁLNOH SMERE PODLA STN 73 6005. PRED ZAHÁJENÍH ZEMNÝH PRÁC JE NUTNÉ PREVIESŤ VYTČENIE.
- PROJEKT PRE STAVEBNÉ POVOLENIE NENAHŔADZA PROJEKT PRE REALIZÁCIU STAVBY
- ZEMNÉ PRÁCE VYKONAŤ PODLA STN 73 3050.

ZÁKLADNÉ ÚDAJE CHARAKT. STAVBU :

PARCELA č. :	3827/1, 3827/2	5535+999 m²
ZASTAVANÁ PLOCHA	300 m²	
OBOSTAVANÝ PRIESTOR	3872m³	
PODLAŽNÁ PLOCHA SPOLU(EXIST+PRIŠŤ)	1299 m²	
VÝŠKA ZÁSTAVBY	7.25 m	
INDEX ZASTAVANOSTI	0,19(19%)	

PVB HRANA VPUSTE = 109,05 MNM

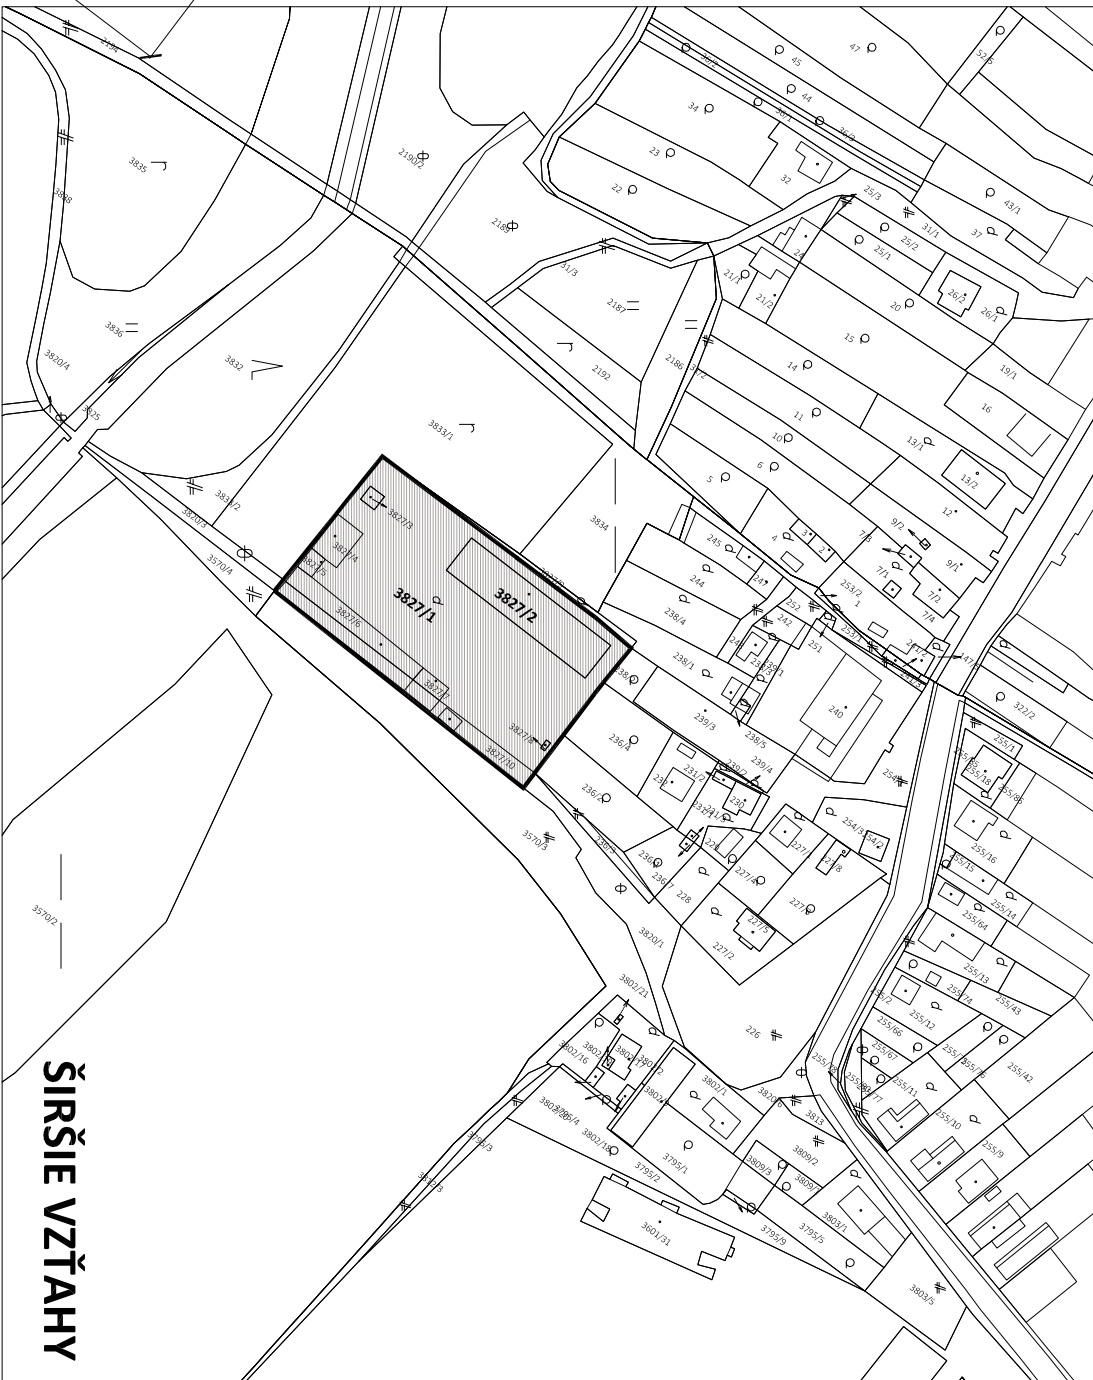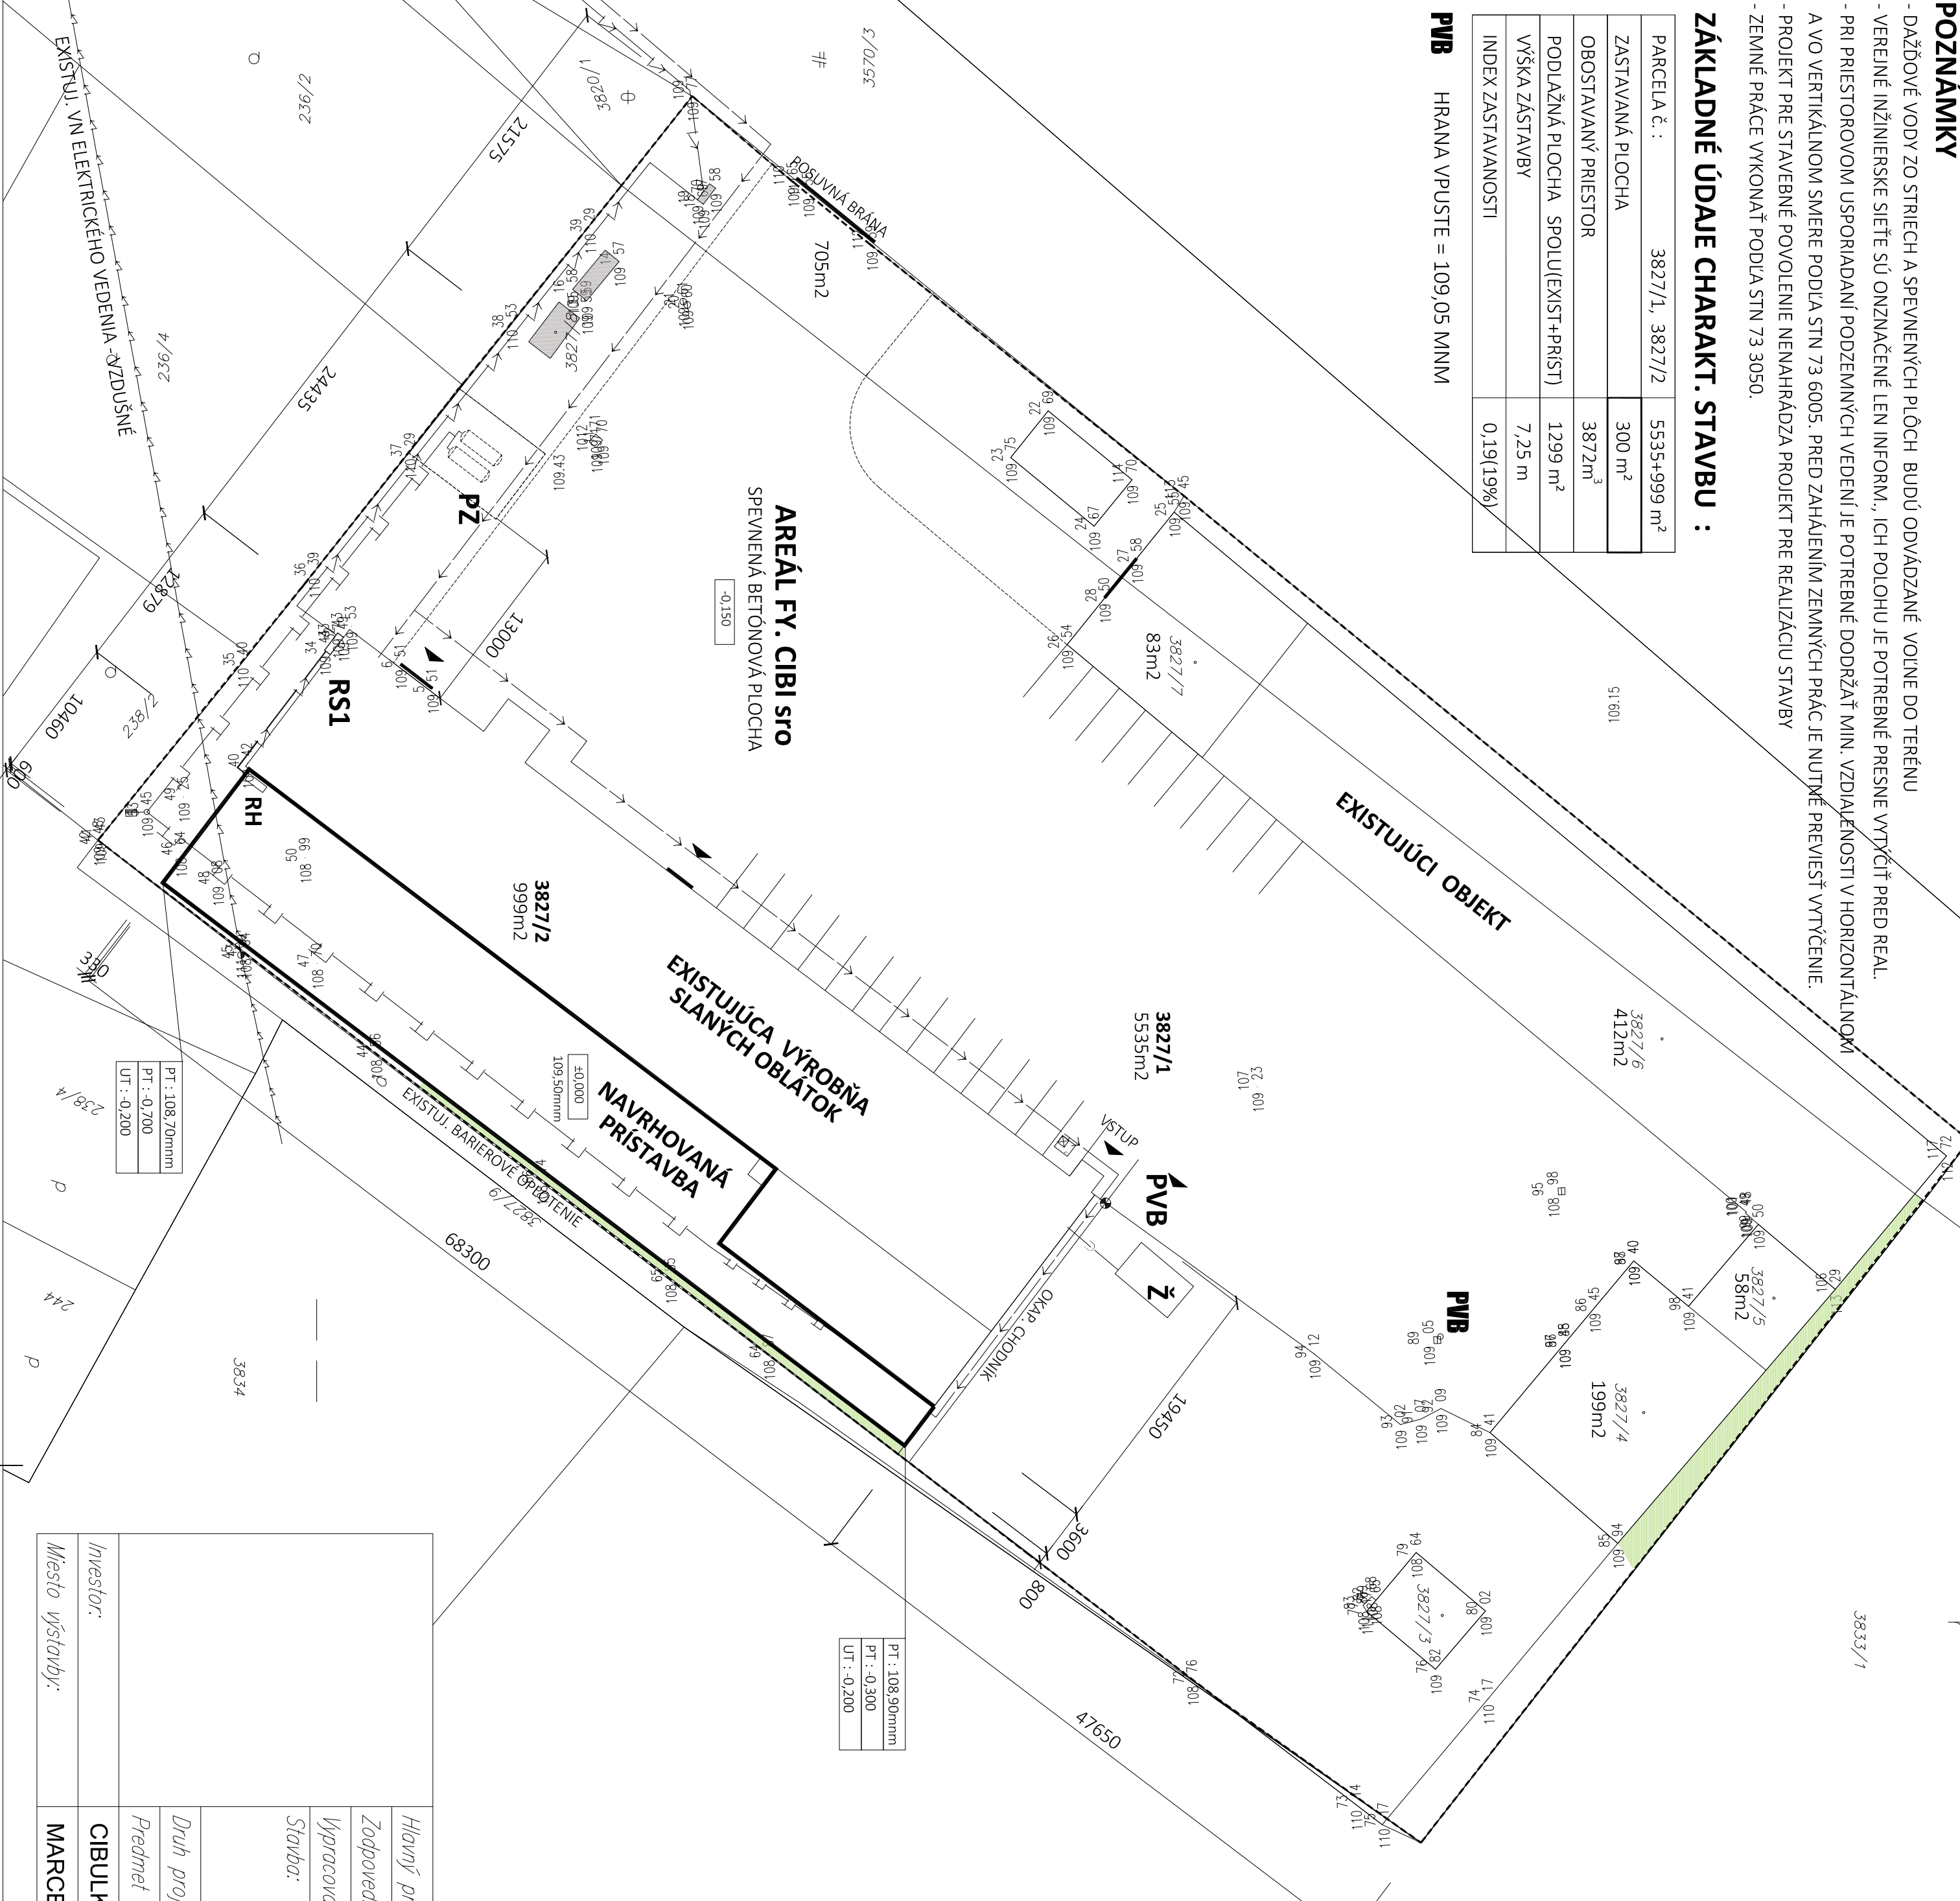

LEGENDA GRAFIKY

EXISTUJÚCE VZDUŠNÉ ELEKTRICKÉ VEDENIE
NAVRHOVANÁ ELEKTRICKÁ DOMOVÁ PRÍPOJKA, CYKY-15x25mm
EXISTUJÚCA VODOVODNÁ PRÍPOJKA
NAVRHOVANÁ VODOVODNÁ PRÍPOJKA DN 32
EXISTUJÚCA KANALIZAČNÁ PRÍPOJKA, PVC Ø160X4-DN 160 - DO ŽUMPY
EXISTUJÚCA DOMOVÁ PLYNOVÁ PRÍPOJKA
OHRAŇENIE STAVEBNEJ PARCELY
ROZVADZAČ HLAVNÝ - EXISTUJÚCI S MERANÝH PRÚDOM
RH NAVRHOVANÝ HLAVNÝ ROZVADZAČ-PRÍŠŤAVBY
PZ 2 X PLYNOVÝ ZÁSOBNÍK NADZEMNÝ - EXISTUJÚCI
Ž EXISTUJÚCA BETÓNOVÁ ŽUMPA

Hlavný projektant:				Ing. BAKOŠ TIBOR, KAMENIČNÁ 754, 946 01			
Zodpovedný projektant:				Ing. Gabriela FÖLDESOVÁ			
Vyracoval:				Ing. Gabriela FÖLDESOVÁ			
Stavba:				Označenie výkresu:			
PRÍŠŤAVBA A NADŠŤAVBA HALY - ZMENA ŠŤAVBY PRED DOKONČENÍH				PO - 01			
Druh projektu:		PROTIPOŽIARNA BEZPEČNOSŤ		Dátum:		05/2015	
Predmet výkresu:		SITUÁCIA		Formát:		2 x A4	
Investor:		CIBULKA JÁN, UL NOVÝ PERJEŠ, 219 MARCELOVÁ		Stupeň:		PNŠP	
Miesto výšŤavby:		MARCELOVÁ P.Č. 3827/1, 3827/2		Mierka:		1 : 500	