


KANALIZÁCIU NÁPOJIŤ NA JEŠTVUJÚCI LEŽATÝ ROZVOD POTRUBIE NÁPOJIŤ NA JEŠTVUJÚCI ROZVOD VODY NA PRÍZEMÍ

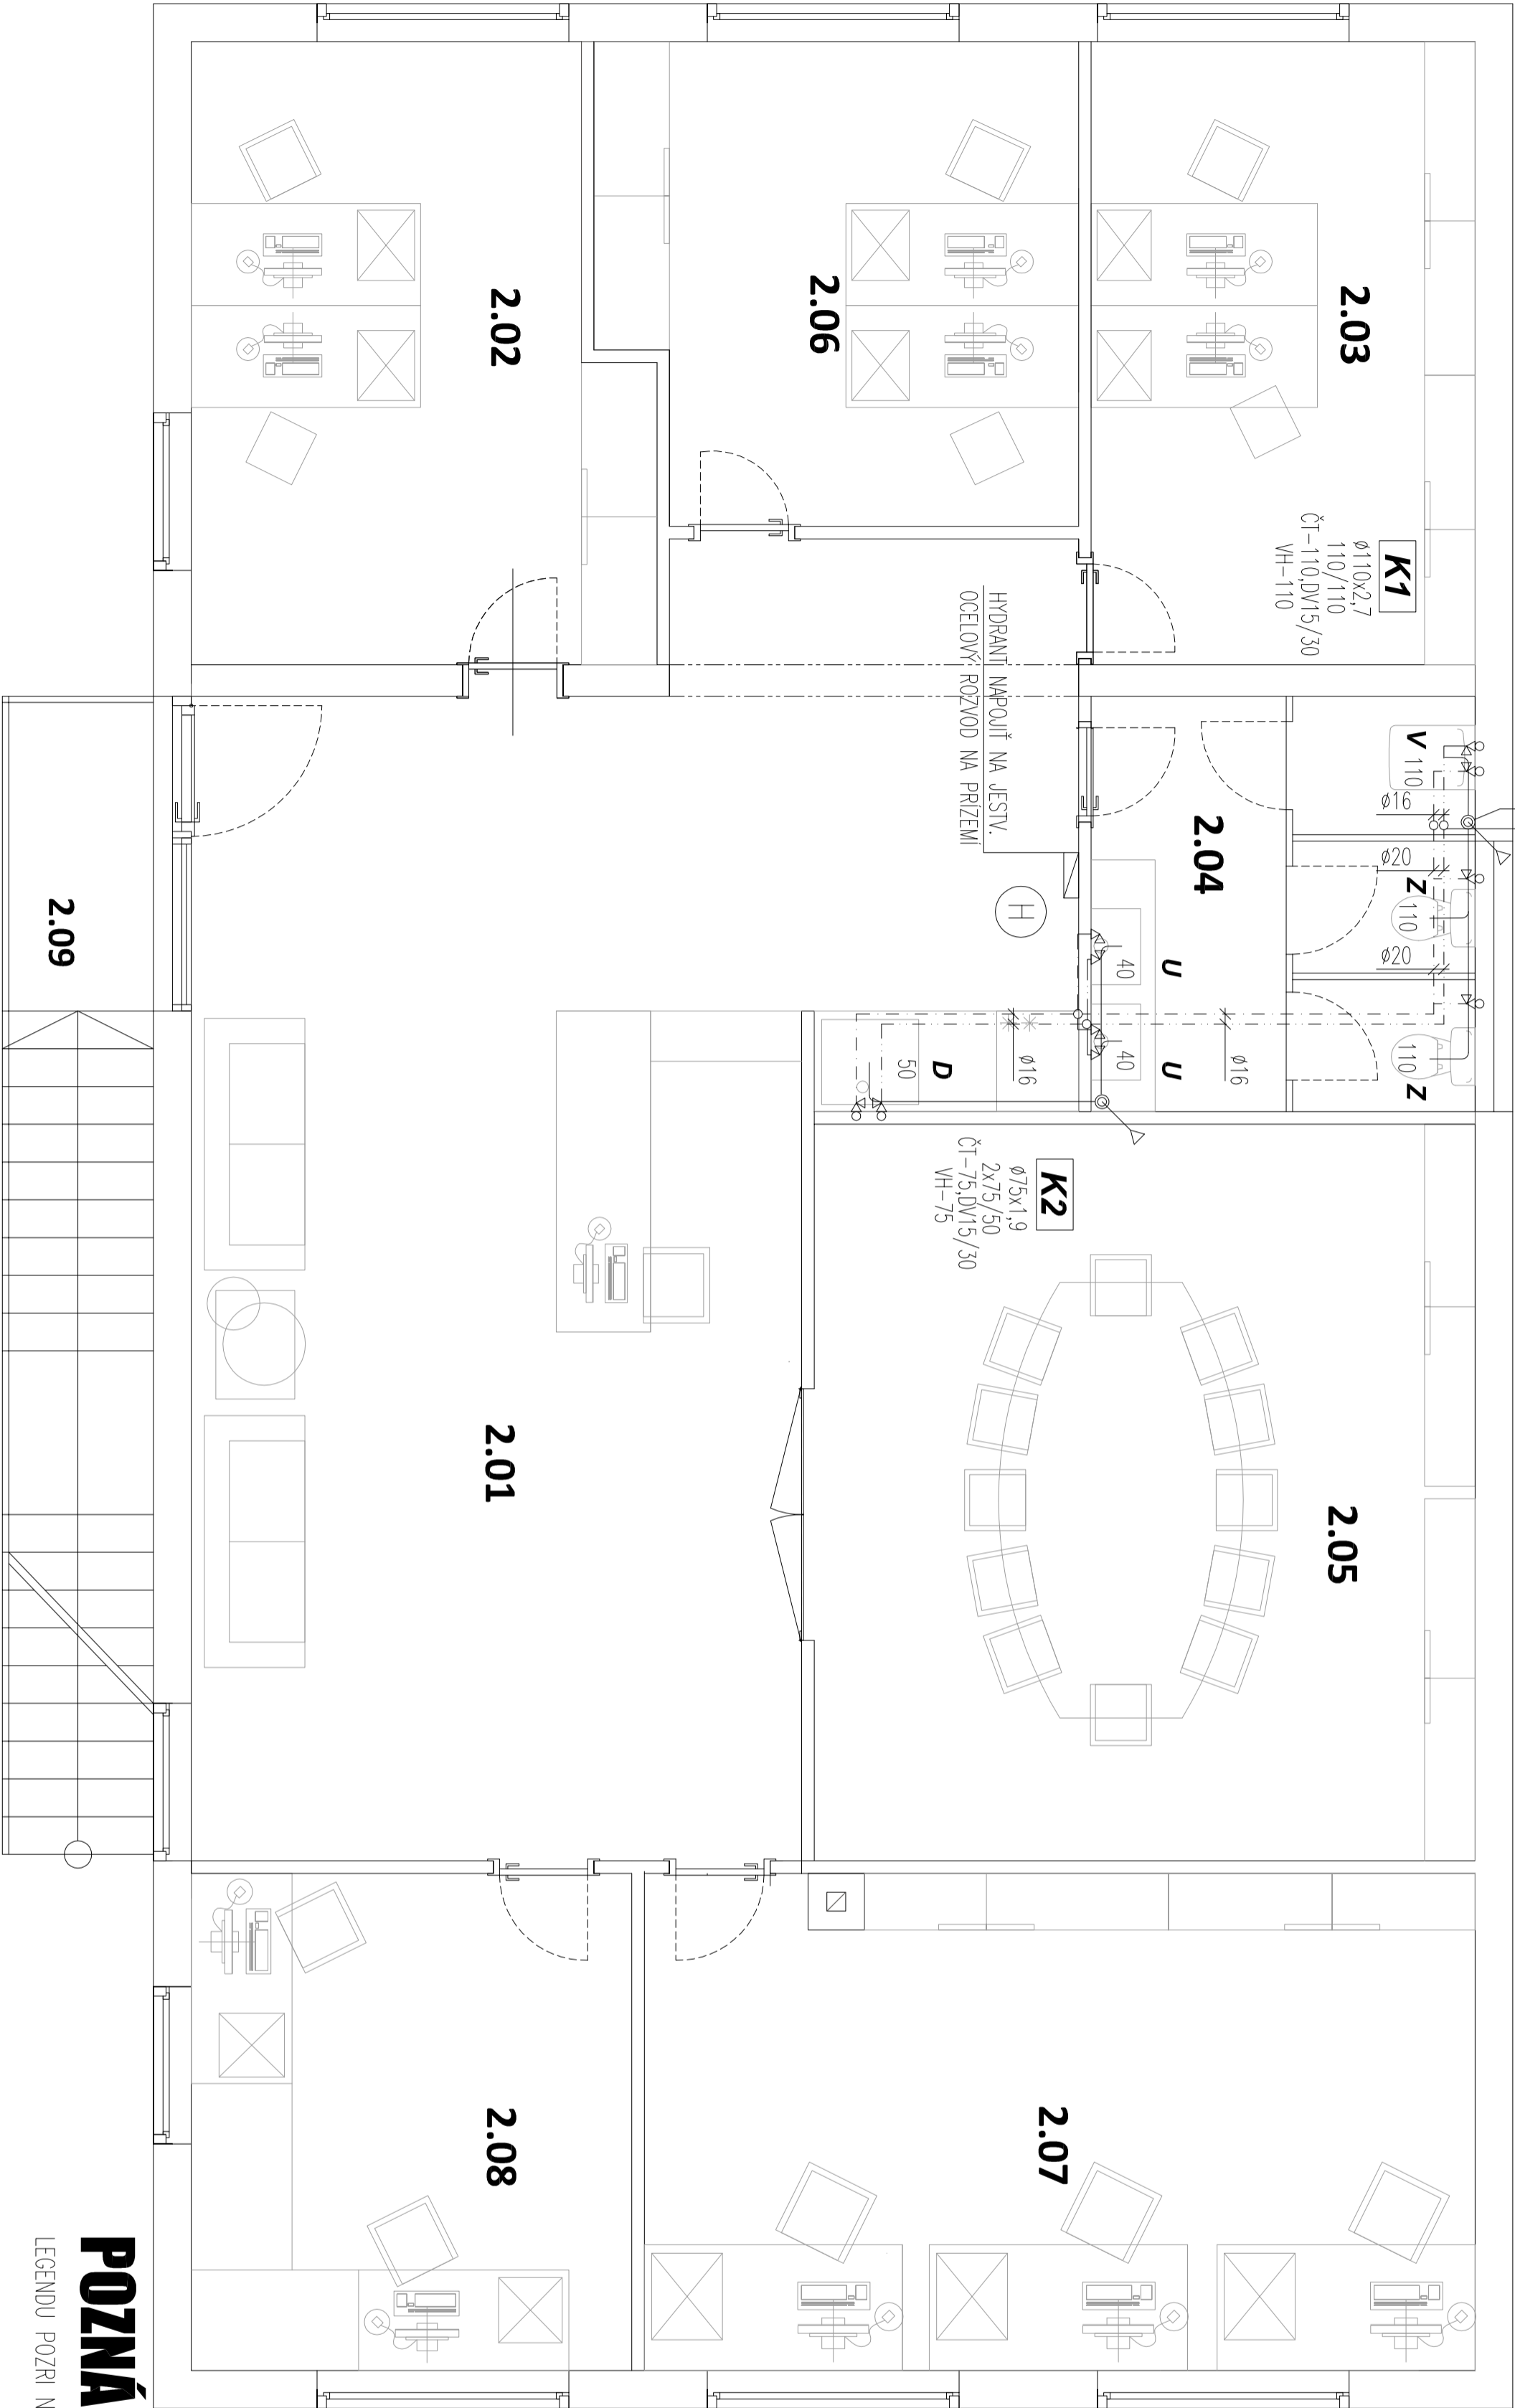

## POZNÁMKA:

LEGENDU POZRI NA VÝKRESE ZT-02!

## LEGENDA MIESTNOSTÍ:

ČÍSLO	NÁZOV MIESTNOSTÍ:	m <sup>2</sup>
2.01	SEKRETARIÁT/ kuchynka	56
2.02	KANCELÁRIA	17,5
2.03	KANCELÁRIA	15,5
2.04	WC/UPRÁTOVAČKA	10,5
2.05	ZASADAČKA	31
2.06	KANCELÁRIA	14,5
2.07	KANCELÁRIA	14
2.08	KANCELÁRIA	14
2.09	SCHODISKO	8,2

## POZNÁMKA1:

- POTRUBIE V PODLAHE A STENE MUSÍ BYŤ OBALENÉ PRUŽNOU IZOLÁCIOU NA ZABEZPEČENIE VOĽNÉHO POHYBU VPLYVOM TEPLNOTNEJ ROZIŽNOSTI. MIESTO ODBOČIEK A KOLIEN TREBA ZABEZP. PROTI ZATEKANIU BETÓNOM RESP. MALTOU PRI BETONÁŽI POTERU ALEBO PRI OMIETNUTÍ, BETÓNOVÝ POTER NAD ROZVODMI V PODLAHE MUSÍ MAŤ HRúbKU MIN. 4 cm, RESP. MUSÍ BYŤ POSILENÝ SIETŤOVINOU PRI VEDENÍ POTRUBIA POD STROPOM JE NUTNÉ ZAJISTIŤ POLOHU POTRUBIA VHODNÝM UPEVNENÍM

## POZNÁMKA2:

LEGENDU POZRI NA VÝKRESE ZT-04!

Hlavný projektant:	ING. BAKOŠ TIBOR, KAMENIČNÁ 754, 946 01	Označenie výkresu:  <b>ZT - 01</b>	
Zodpovedný projektant:	Ing. Gabriela FÖLDESOVÁ		
Vypracovali:	Ing. Gabriela FÖLDESOVÁ		
NÁZOV DOKUMENTÁCIE:  <b>PRÍSTAVBA A NADSTAVBA HALY- - ZMENA STAVBY PREDDOKONČENÍM</b>			
Druh projektu:	ZDRAVOTECHNIKA	Dátum:	Formát:
Predmet výkresu:	PÔDORYS PRÍZEMIA	<b>08/2015</b>	<b>2 x A4</b>
Investor:	CIBULKA JÁN, UL NOVÝ PERJEŠ, 219 MARCELOVÁ	Stupeň:	Mierka:
Miesto výstavby:	MARCELOVÁ P.Č. 3827/1, 3827/2	<b>PNSP</b>	<b>1 : 75</b>