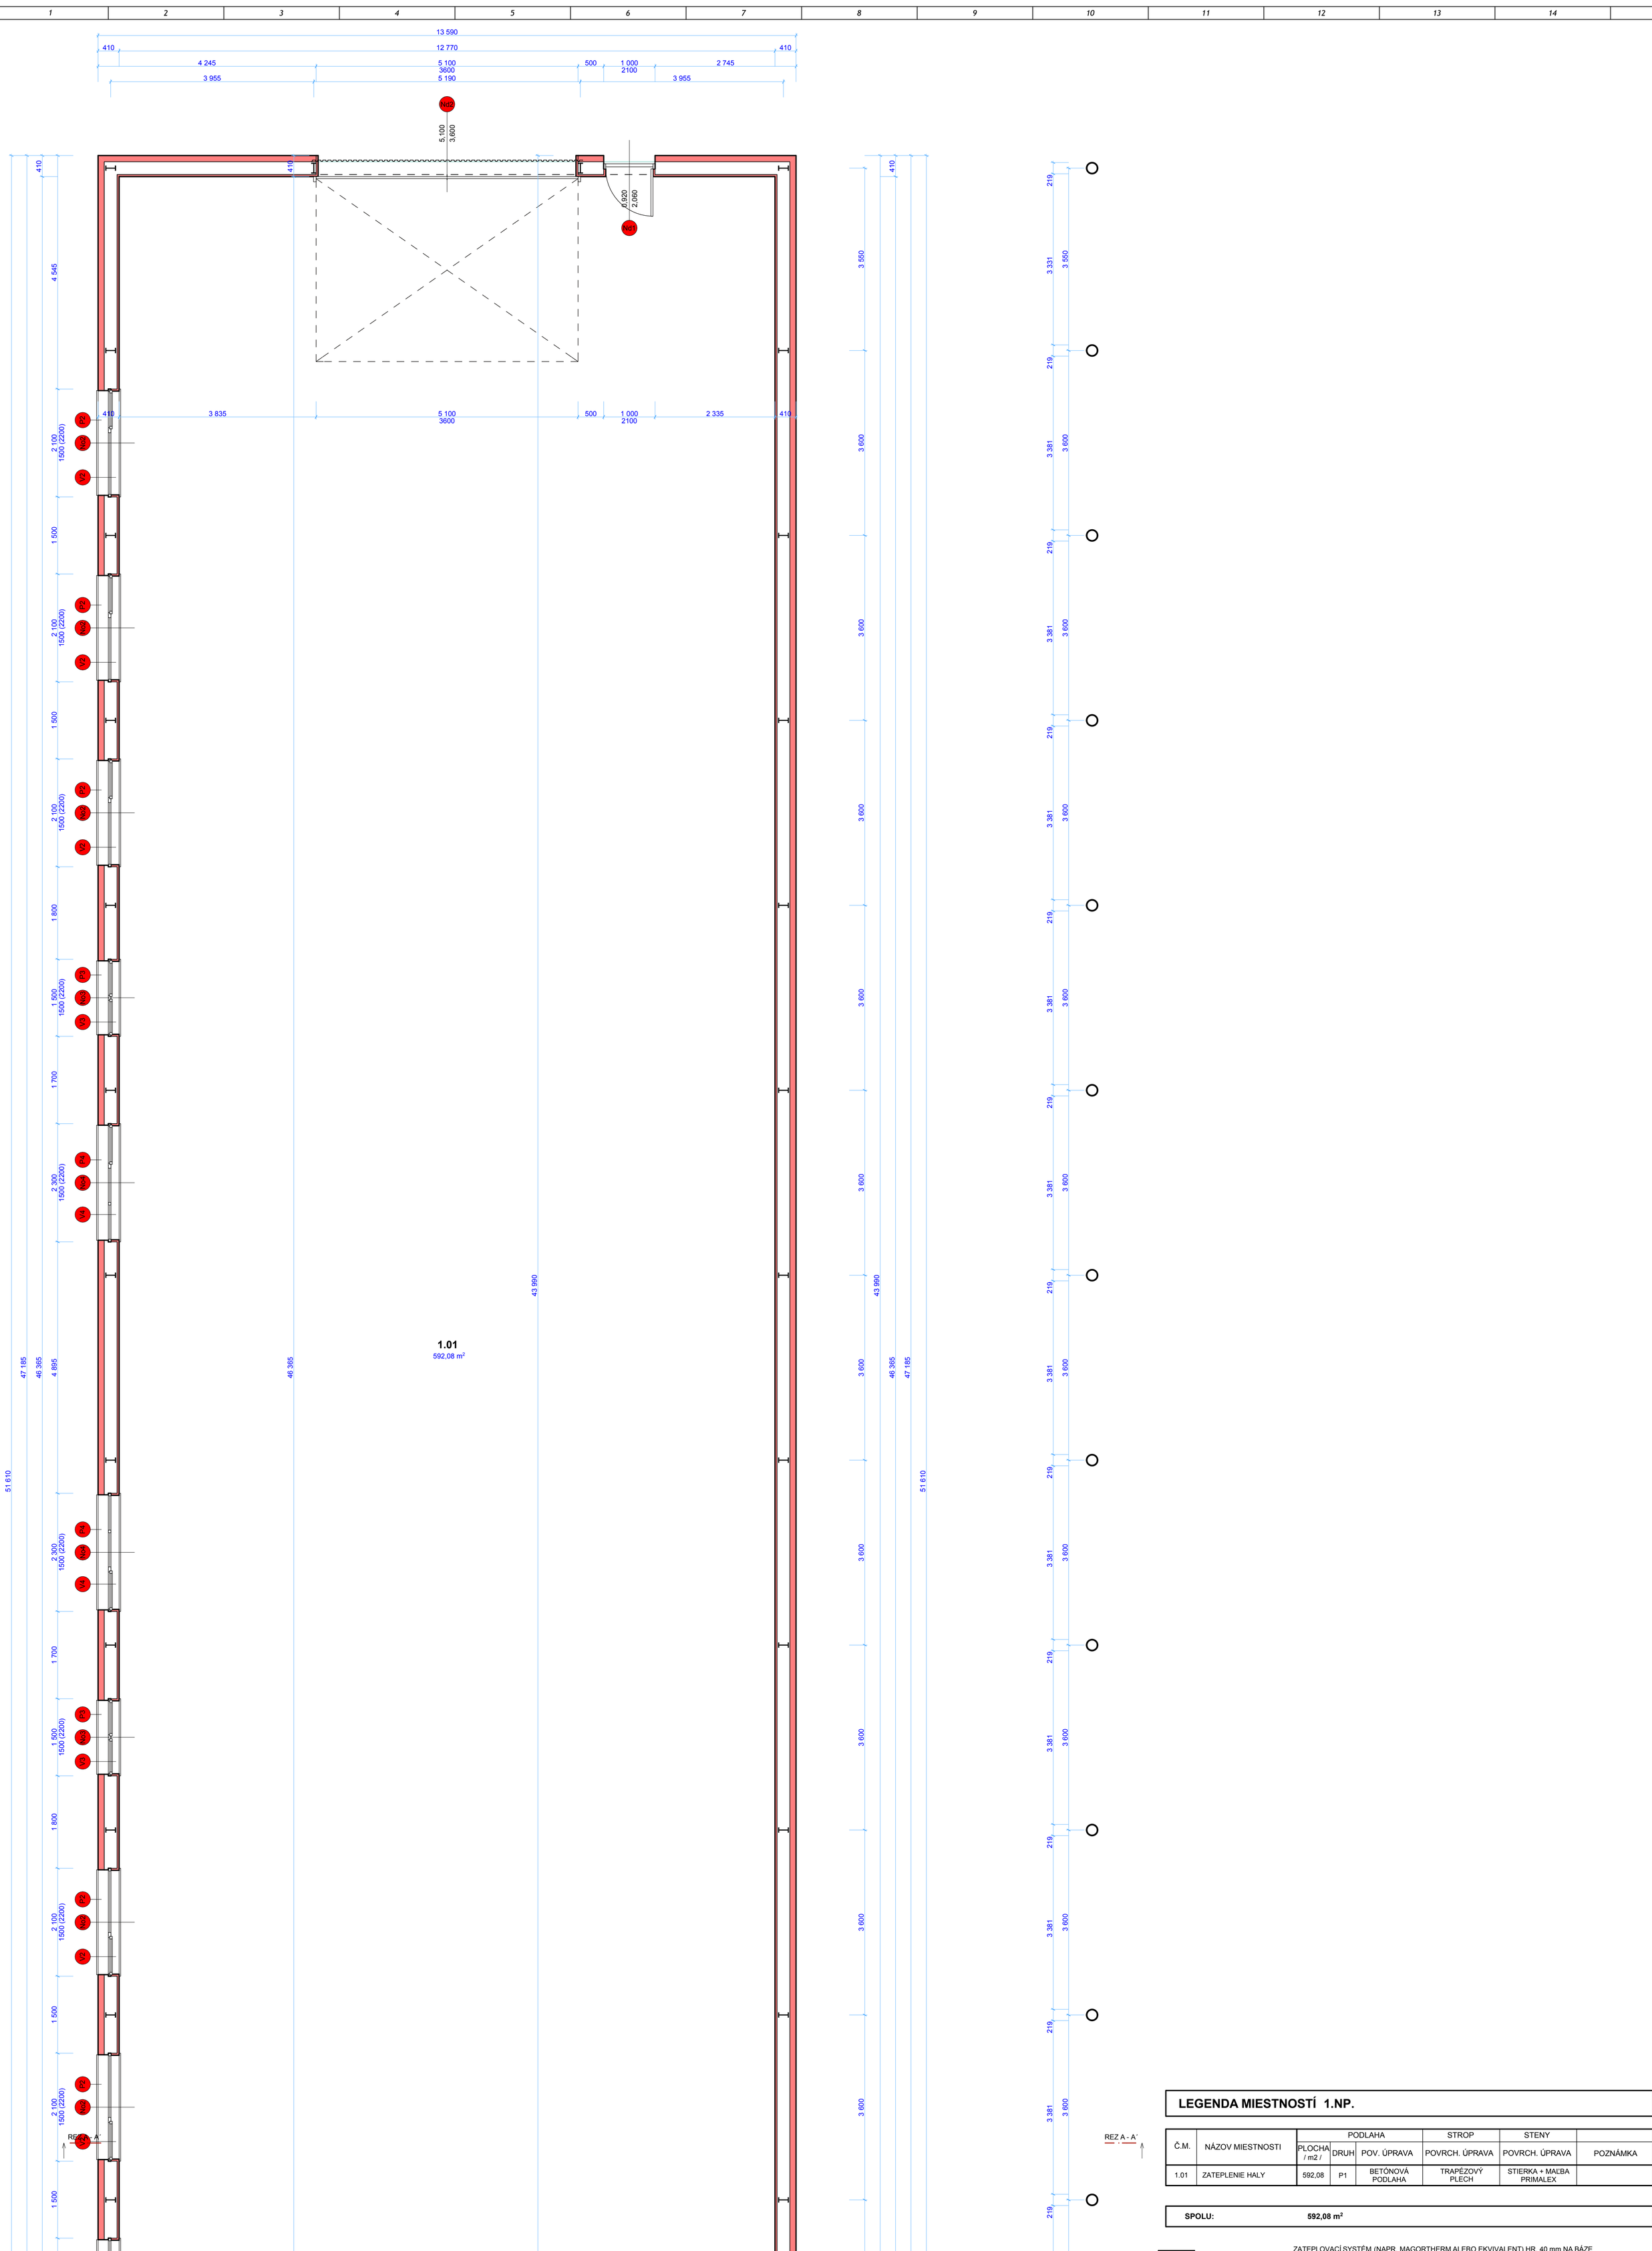

LEGENDA MIESTNOSTÍ 1.NP.

Č.M.	NÁZOV MIESTNOSTI	PODLAHA			STROP	STENY	
		PLOCHA / m2 /	DRUH	POV. ÚPRAVA	POVRCH. ÚPRAVA	POVRCH. ÚPRAVA	POZNÁMKA
1.01	ZATEPLENIE HALY	592,08	P1	BETÓNOVÁ PODLAHA	TRAPÉZOVÝ PLECH	STIERKA + MAĽBA PRIMALEX	

SPOLU: 592,08 m²

OBVODOVÁ KONŠT. HR. 410 mm — ZATEPLOVACÍ SYSTÉM (NAPR. MAGORTHERM ALEBO EKVIVALENT) HR. 40 mm NA BÁZE POLYSTYRÉNOVÝCH GULIČIEK - APLIKÁCIA 1x; POROTHERM 25 (375 x 250 x 238 mm) PEVNOSTI P12 NA MALTU MVC 5MPa; ZATEPLOVACÍ SYSTÉM (NAPR. MAGORTHERM ALEBO EKVIVALENT) HR. 120 mm NA BÁZE POLYSTYRÉNOVÝCH GULIČIEK - APLIKÁCIA 3x

KOMÍNOVÝ SYSTÉM LEIER, TVAROVKA ROZMEROV 350/350 mm PRIEMER PRIEDUCHU 160 mm

OCEĽOVÝ STĹP. HR. 200 mm — OCEĽOVÝ STĹP PRIEREZU I (200/90/7,5 mm)

OCEĽOVÁ RÚRA HR. 219 mm — OCEĽOVÁ RÚRA fi219 (219,1/8,0 mm)

OCEĽOVÁ RÚRA HR. 140 mm — OCEĽOVÁ RÚRA fi140 (141,3/6,3 mm)

No — MONTÁŽ OKIEN PLASTOVÉ, BIELEJ FARBY, RÁM 5-6 KOMOROVÝ, ZASKLENENIE IZOLAČNÉ DVOJSKLO u-1,1 W/(m².K)

Nd — MONTÁŽ DVERÍ PLASTOVÉ, BIELEJ FARBY, RÁM 5-6 KOMOROVÝ, ZASKLENENIE IZOLAČNÉ DVOJSKLO u-1,1 W/(m².K)

P — NOVÝ PARAPET Z POPLASTOVANÉHO POZINKOVANÉHO PLECHU

V — NOVÝ VNÚTORNÝ PLASTOVÝ PARAPET

SOKEL: ZATEPLOVACÍ SYSTÉM (NAPR. MAGORTHERM ALEBO EKVIVALENT) HR. 40 mm NA BÁZE POLYSTYRÉNOVÝCH GULIČIEK - APLIKÁCIA 1x
OSTENIE: ZATEPLOVACÍ SYSTÉM (NAPR. MAGORTHERM ALEBO EKVIVALENT) HR. 30 mm NA BÁZE POLYSTYRÉNOVÝCH GULIČIEK - APLIKÁCIA 1x
NADPRAŽIE: ZATEPLOVACÍ SYSTÉM (NAPR. MAGORTHERM ALEBO EKVIVALENT) HR. 30 mm NA BÁZE POLYSTYRÉNOVÝCH GULIČIEK - APLIKÁCIA 1x

±0,000 - ÚROVEŇ PODLAHY

AUTORI:	ING.RAJMUND NEDEĽA aut. stav. inž.
ZODPOV. PROJEKTANT:	ING.RAJMUND NEDEĽA aut. stav. inž.
VYPRACOVAL:	ING.RAJMUND NEDEĽA aut. stav. inž.
INVESTOR:	FORVIN, s.r.o., IČO: 35860472
MIESTO STAVBY:	VINICA 991 28, p. č.: 1686, 1695/3
DÁTUM:	FEBRUÁR 2015

cobra bauart
ING. RAJMUND NEDEĽA aut. stav. inžinier
ŠPORTOVÁ 2/20, 991 11 BALOG NAD IPĽOM
mob.:0905457225 e-mail: nedela@cobrabauart.sk

STAVBA: **ZVÝŠENIE ENERGETICKEJ HOSPODÁRNOSTI VÝROBNÝCH HÁL**

PROFESIA: ARCHITEKTÚRA
ÚČEL: PS
ARCH.Č.:

OBSAH: **SO - 01 ZATEPLENIE HALY NA VÝROBU ZIMNÝCH ZÁHRAD**
PÔDORYS 1NP
NOVÝ STAV

MIERKA **1:50**
ČÍSLO VÝKR.: **A - 03**

4

0 10 CM