
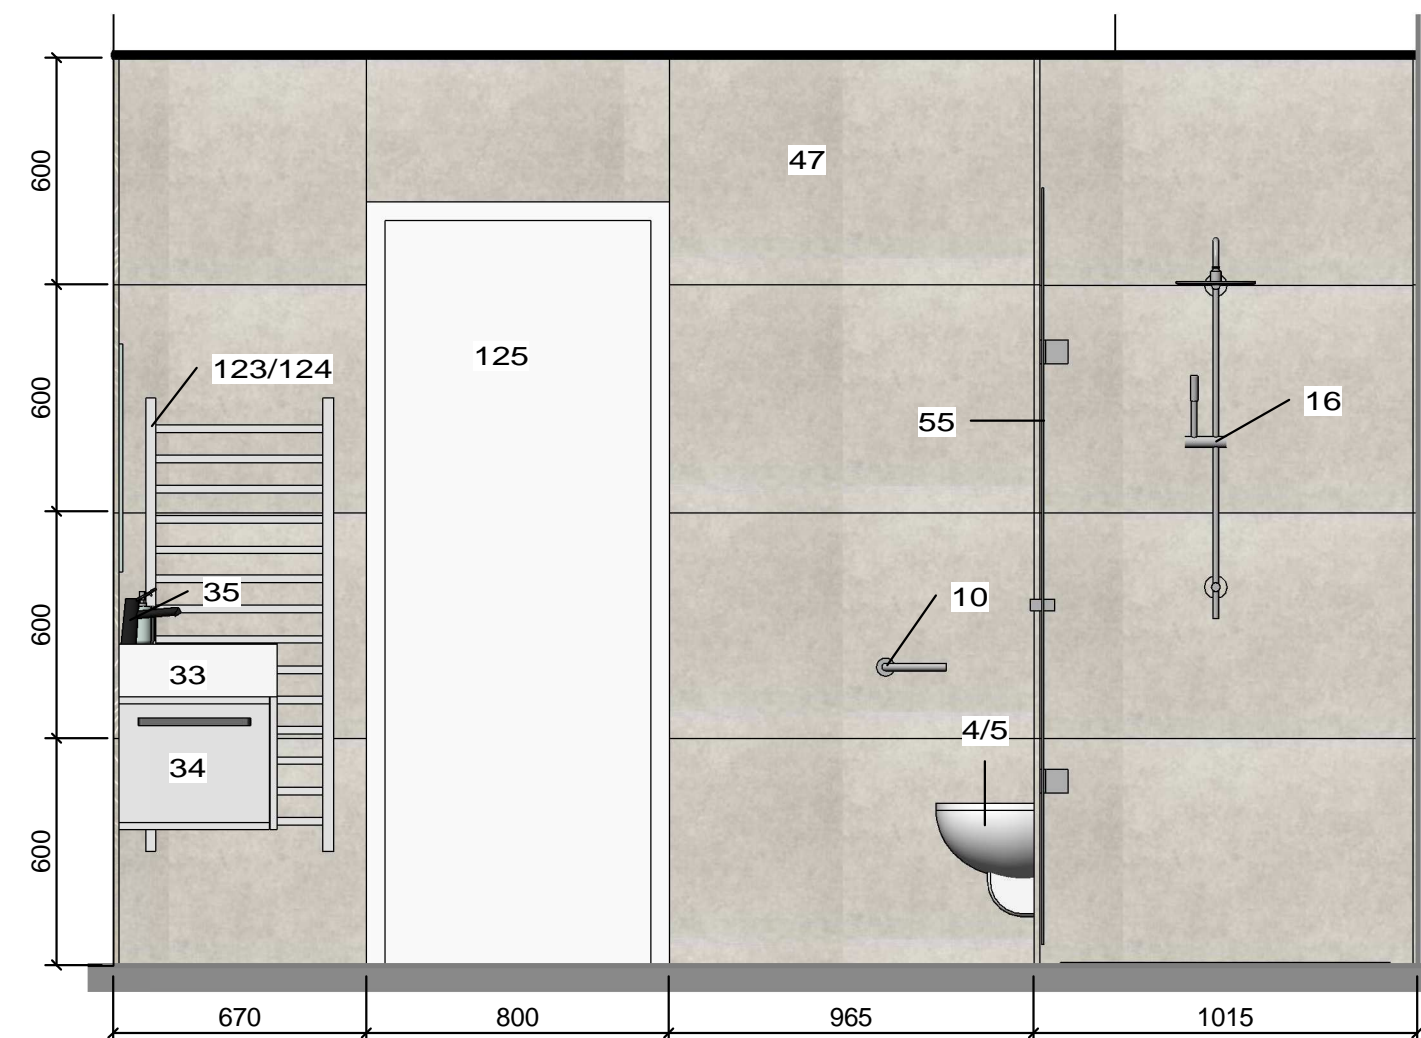


Pozn.: čísla označujú položky v špecifikácii

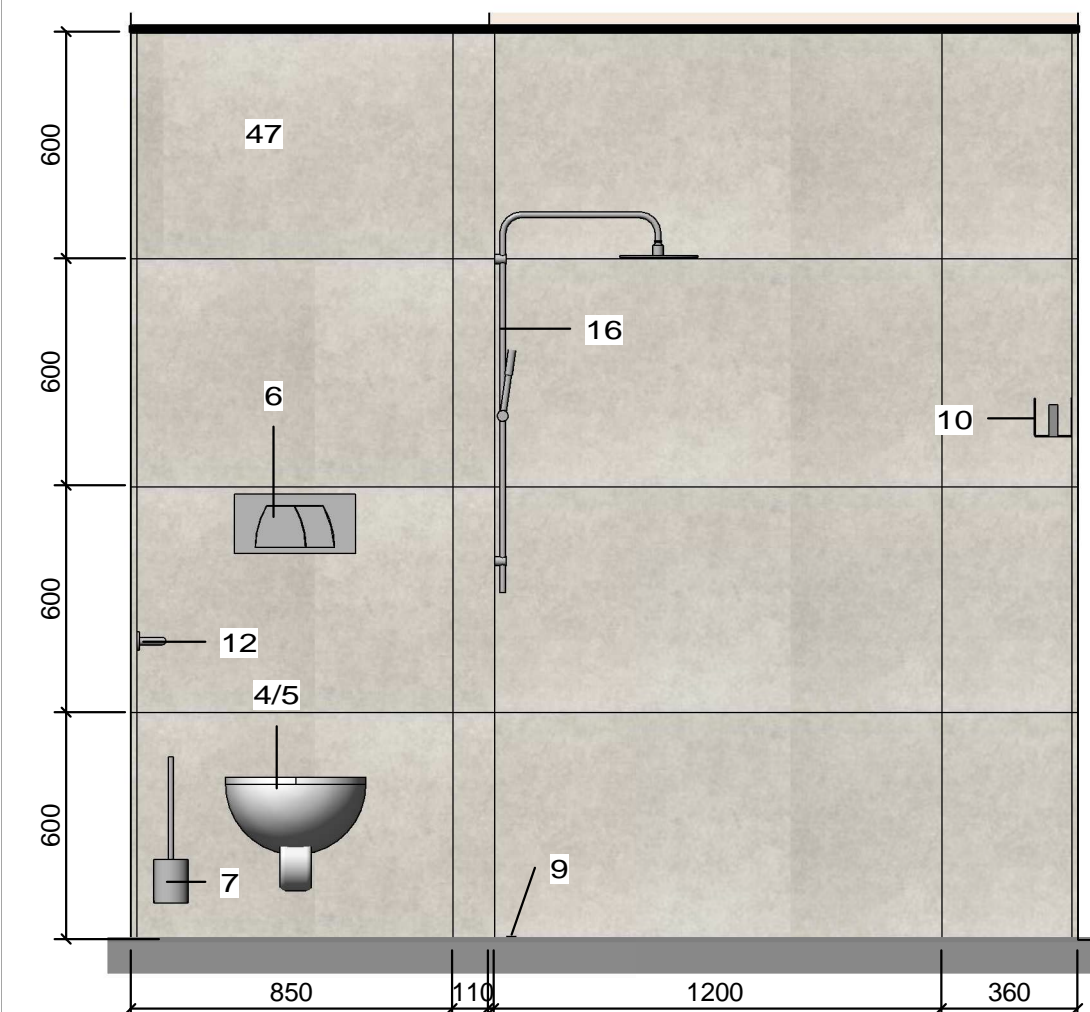

expo **AIR** s.r.o.

hotel
PARK

investor:
SLOVAKIA REAL-IN, a.s.
Dolný Kubín

autor:
ing.arch.lenka rožníková
ing.arch. milan rožník

kreslil:
bc. mária Ľudáková

apartmán - kúpeľňa

1 : 20
08/07/14

U13