


SITUAÇÃO
M 1:200

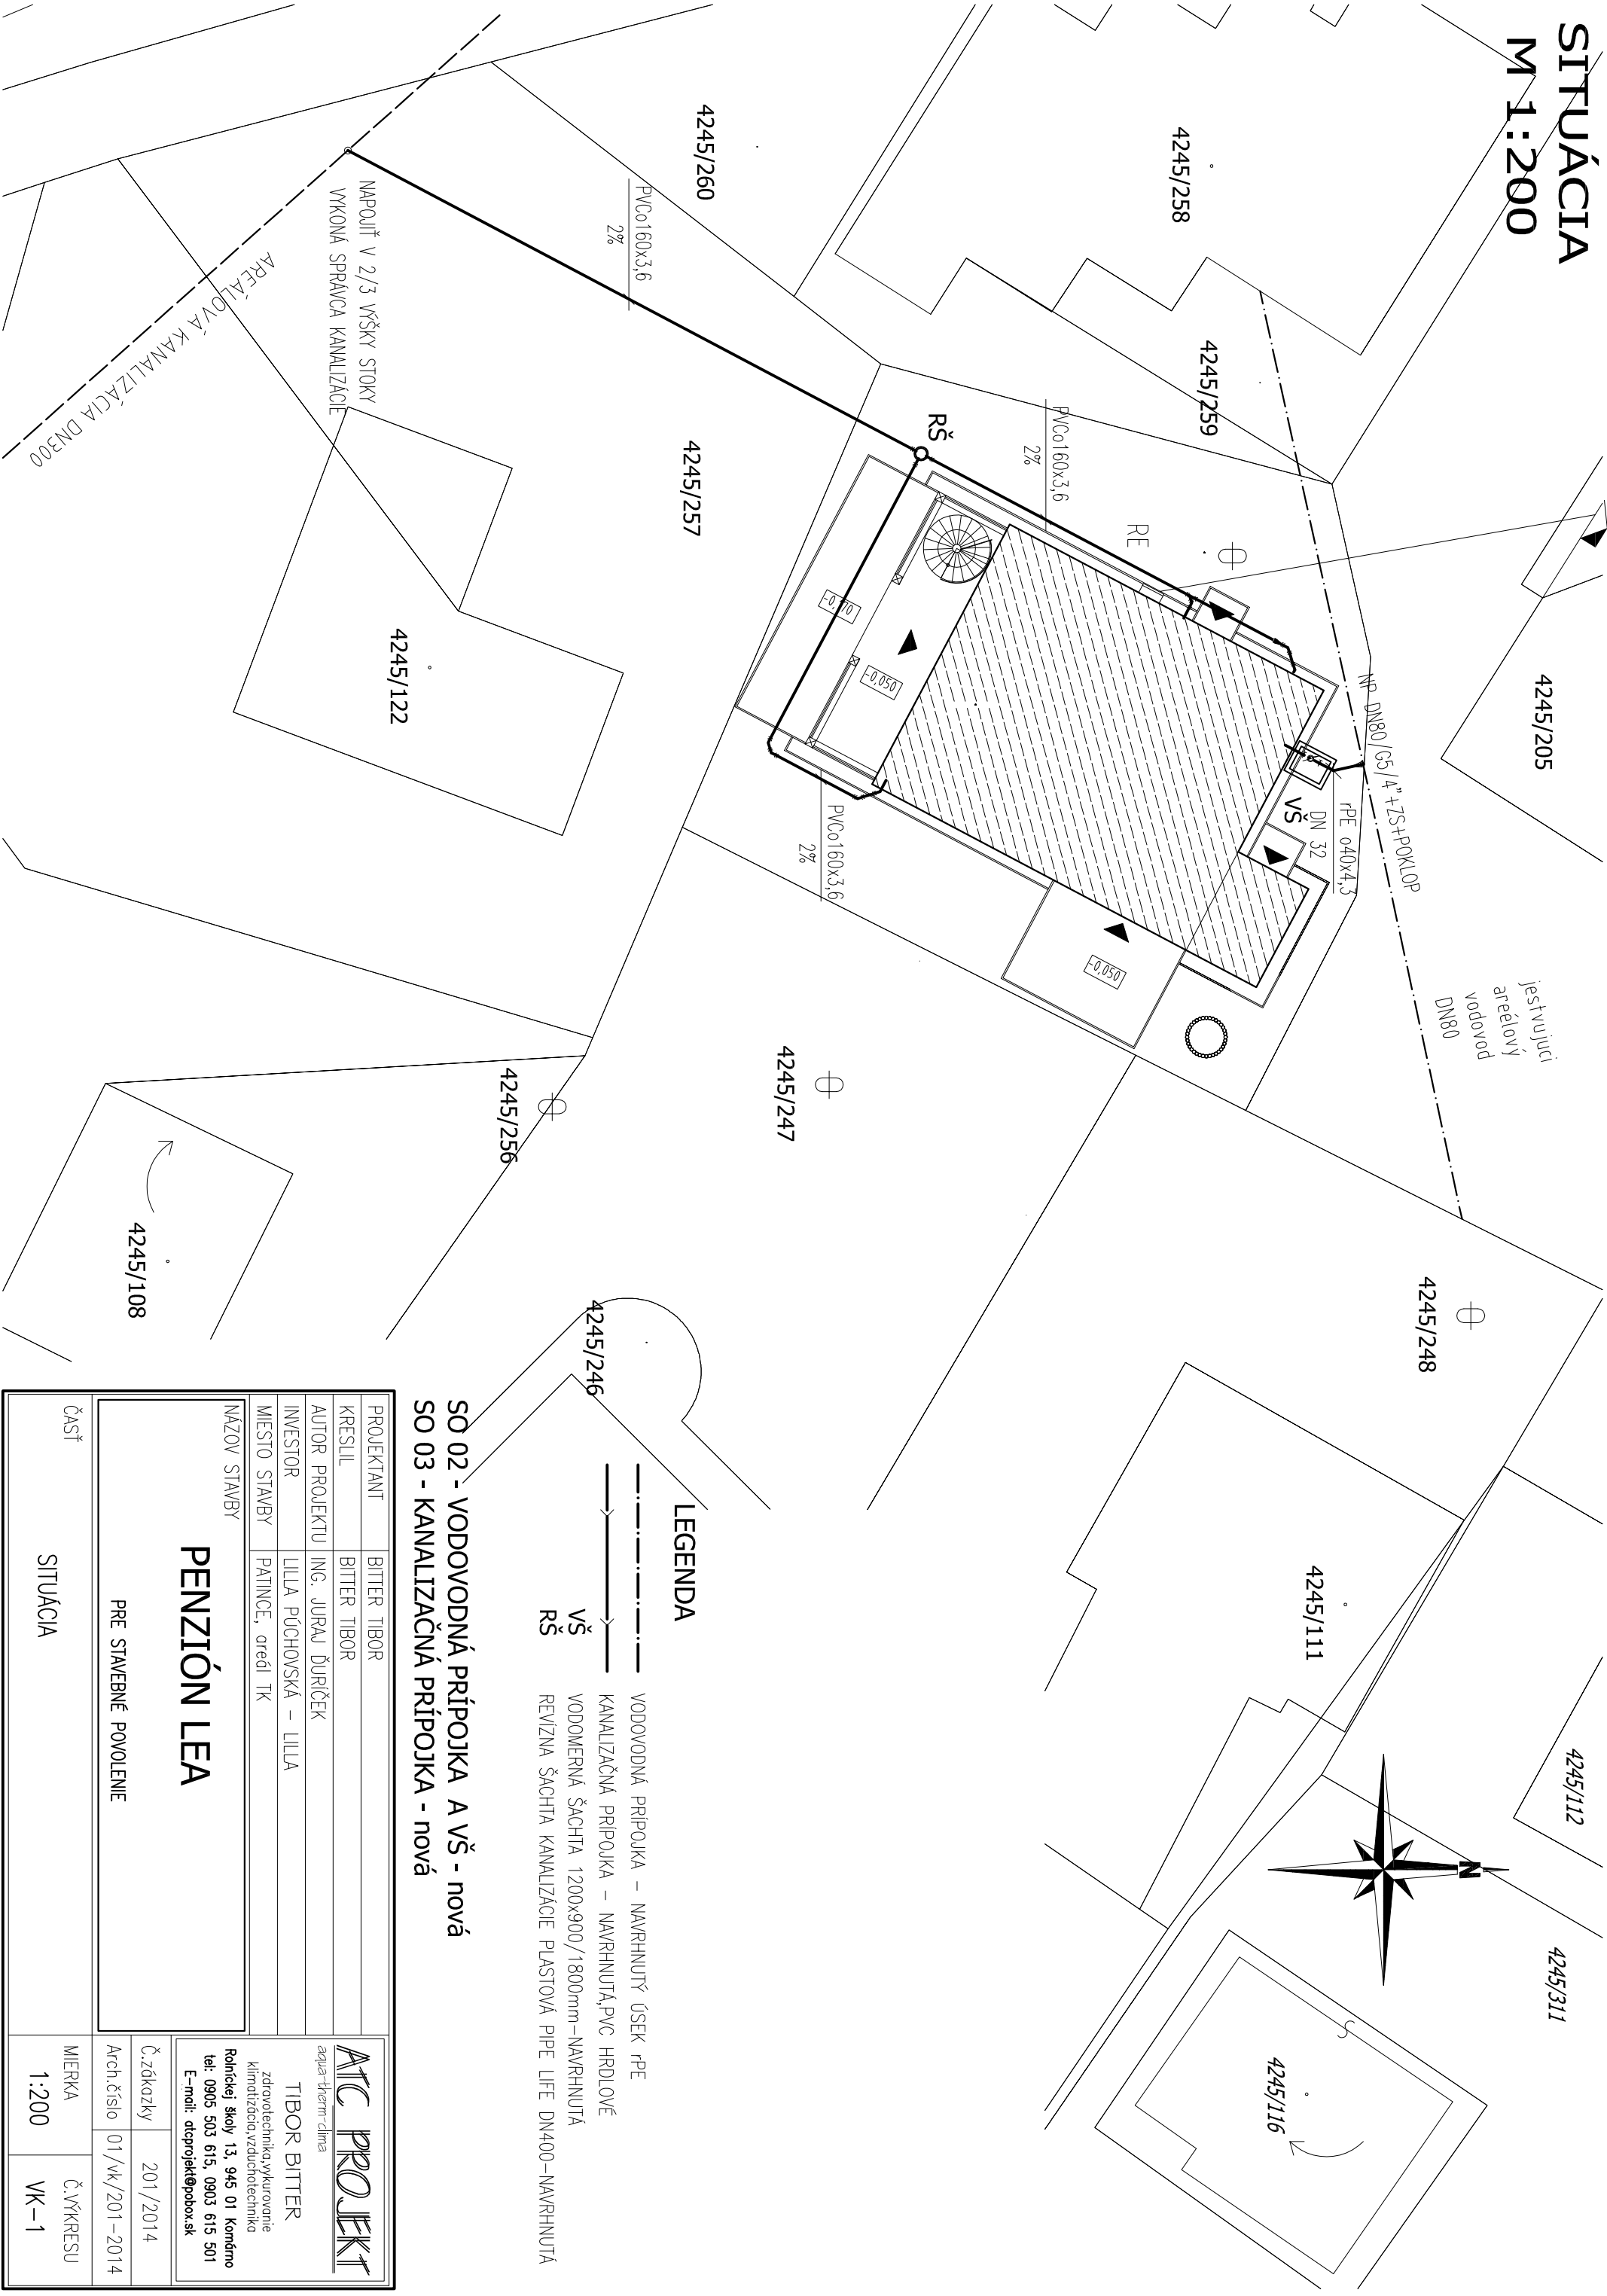

PROJEKTANT		BITTER TIBOR	
KRESLIL		BITTER TIBOR	
AUTOR PROJEKTU		ING. JURAJ ĎURIČEK	
INVESTOR		LILLA PÚCHOVSKÁ – LILLA	
MIESTO STAVBY		PATINCE, areál TK	
NÁZOV STAVBY			
PENZIÓN LEA			
PRE STAVEBNÉ POVOLENIE			
ČASŤ			
SITUÁCIA			
MIERKA		Č. VÝKRESU	
1:200		VK – 1	