


PÔDORYS I.NP, M1:75

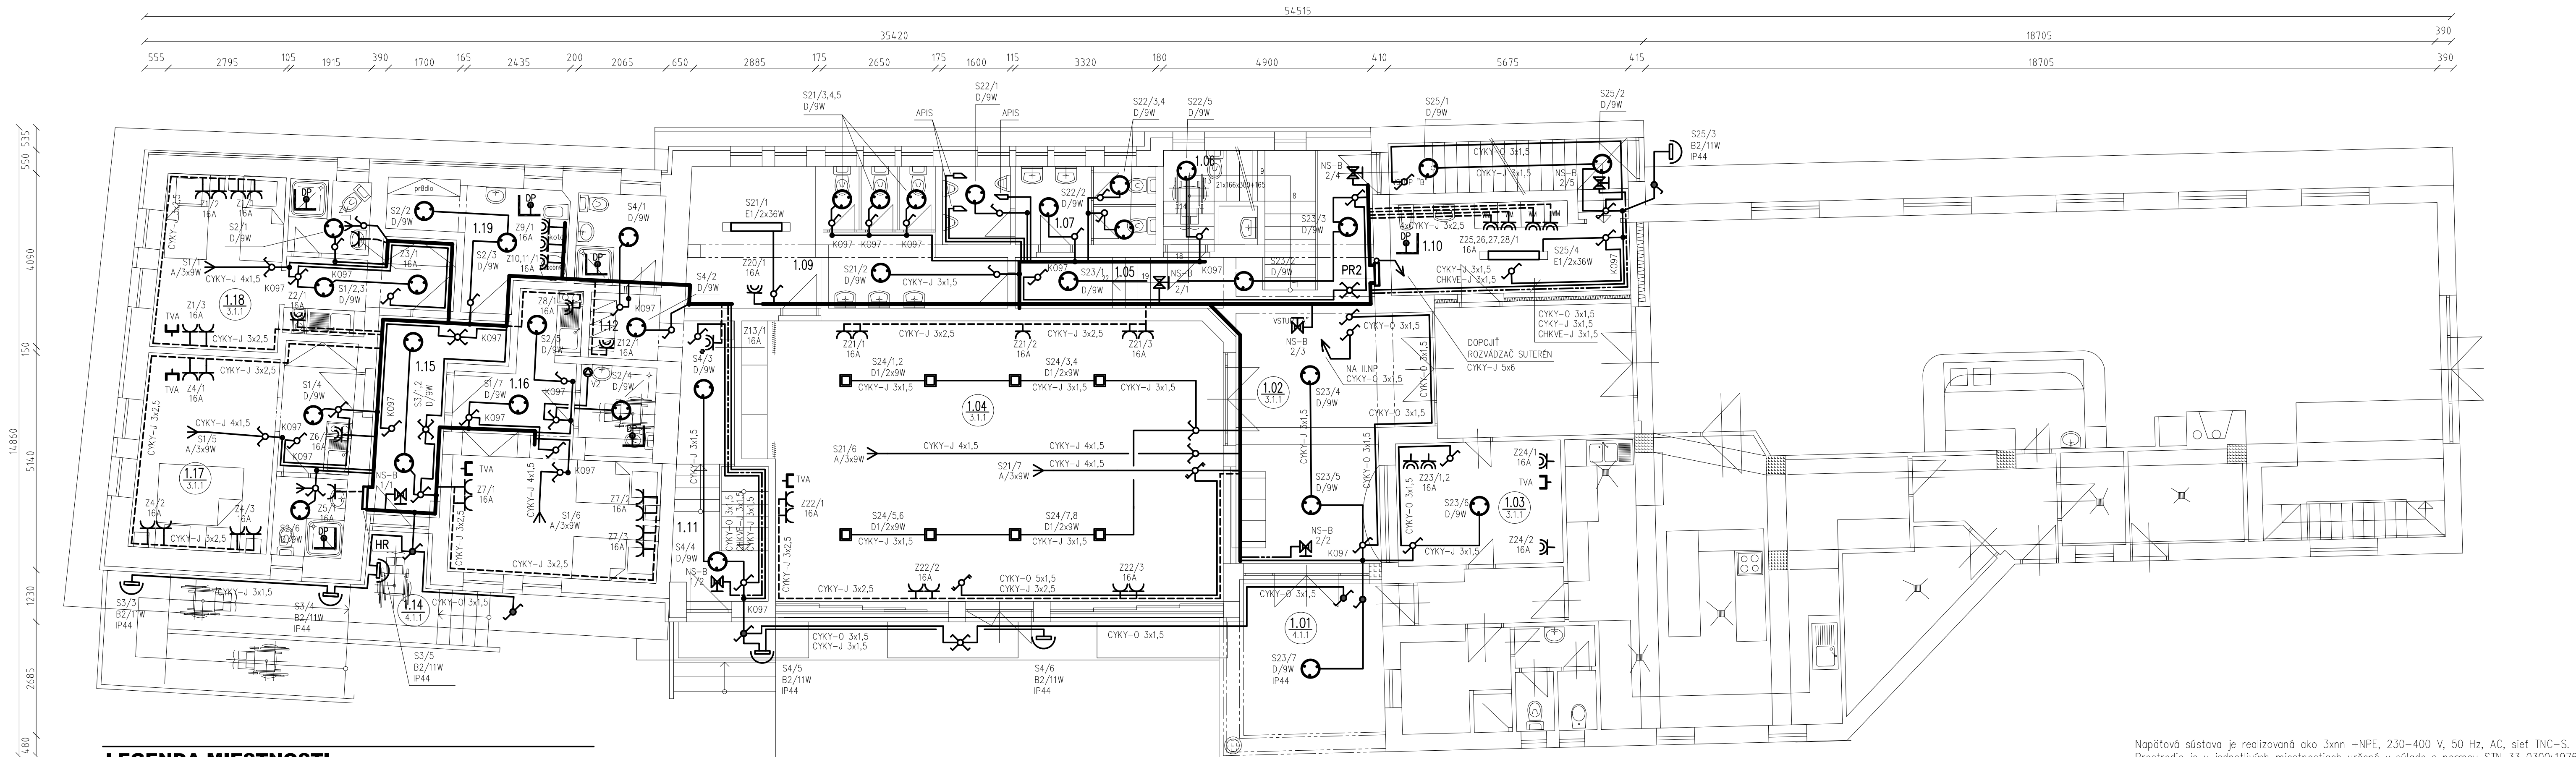

LEGENDA MIESTNOSTI

Č. M.	NAZOV	PLOCHA (m ²)	PROSTREDIE	OSVETLENIE (LX)	ULOŽENIE
1.01	ZÁVETRIE VSTUP	14,81	4.1.1	100	PODPVRCHOVE
1.02	VSTUPNÁ HALA	35,03	3.1.1	100	PODPVRCHOVE
1.03	RECEPCIA	11,31	3.1.1	300	PODPVRCHOVE
1.04	JEDÁLEŇ	72,69	3.1.1	300	PODPVRCHOVE
1.05	CHODBA	6,49	3.1.1	100	PODPVRCHOVE
1.06	WC INVALIDI	4,96	3.1.1	100	PODPVRCHOVE
1.07	WC MUŽI	9,23	3.1.1	100	PODPVRCHOVE
1.08	WC ŽENY	10,23	3.1.1	100	PODPVRCHOVE
1.09	SKLAD NÁBYTKU	10,23	3.1.1	100	PODPVRCHOVE
1.10	PRAĽOVOA+UPRATOVAĽKA	13,73	3.1.1	100	PODPVRCHOVE
1.11	VSTUP ZAMESTNACI	11,42	3.1.1	100	PODPVRCHOVE
1.12	ŠATŔA ZAMESTNANCI	3,05	3.1.1	100	PODPVRCHOVE
1.13	WC ZAMESTNANCI	4,46	3.1.1	100	PODPVRCHOVE
1.14	ZÁVETRIE UBYTOVANIE	1,85	4.1.1	100	PODPVRCHOVE
1.15	CHODBA	9,50	3.1.1	100	PODPVRCHOVE
1.16	IZBA č.1	26,23	3.1.1	300	PODPVRCHOVE
1.17	IZBA č.2	23,27	3.1.1	300	PODPVRCHOVE
1.18	IZBA č.3	22,09	3.1.1	300	PODPVRCHOVE
1.19	UPRATOVAĽKA+KOTOL	8,56	3.1.1	100	PODPVRCHOVE
1.20	TERASA	33,57	4.1.1	100	PODPVRCHOVE

Naľapová sústava je realizovaná ako 3xn+NP, 230–400 V, 50 Hz, AC, sieť TN–S.
Prostredie je v jednotlivých miestnostiach určené v súlade s normou STN 33 0300:1976.
Ochrana proti nebezpečnému dotykovému napätiu je realizovaná v súlade s normou STN 33 2000–4–41 samostatným odpojením od zdroja, popritom sa v umývaní táto doplní o ochranu pospajovaním. Využitie za vodič s prierezom CY 6 mm a uvedú sa nim všetky kovové súčasti na spoločný potenciál. Premestenie meračov plynu, tepla, vody so výkonom formou vodiča s prierezom CY 10 mm.

POZNÁMKA:

TÁTO PROJEKTOVÁ DOKUMENTÁCIA JE URČENÁ IBA NA ZÍSKANIE STAVEBNÉHO POVOLENIA.
V PRÍPADE POUŽITIA TEJTO DOKUMENTÁCIE NA REALIZÁCIU STAVBY, PROJEKTANT NEZODPOVEDÁ
ZA VZNIKNUTÉ ŠKODY, PRÍPADNE OHROZENIE ZDRAVIA A ŽIVOTA PRACOVNÍKOV NA STAVBE !!!

3				
2				
1				
Číslo zmeny	Popis zmeny	Dátum	Vykonal	Podpis

NÁZOV AKCIE ROZŠÍRENIE, REKONŠTRUKCIA A MODERNIZÁCIA PENZIONU A HOTELA FLÓRA BRUSNICA Miesto stavby BEŠEŇOVÁ p.č. 122/1,122/2,123,124/1		Číslo výkresu EL-0.1
Projektant 0011-ITN/2002 P A B E3,0043-ITN/2002 P A E1 Ing. Ján L Ň Č E I		Kótované (mm) 1:75
Investor REFIMO s.r.o., BEŠEŇOVÁ 58, 034 83 LIPTOVSKÁ TEPLÁ	Účel P.S.P	Formát 8 A4
NÁZOV VÝKRESU ELEKTROINŠTALÁCIA PÔDORYS I.NP		Dátum 11/2014