



PRIEPUST DN 600

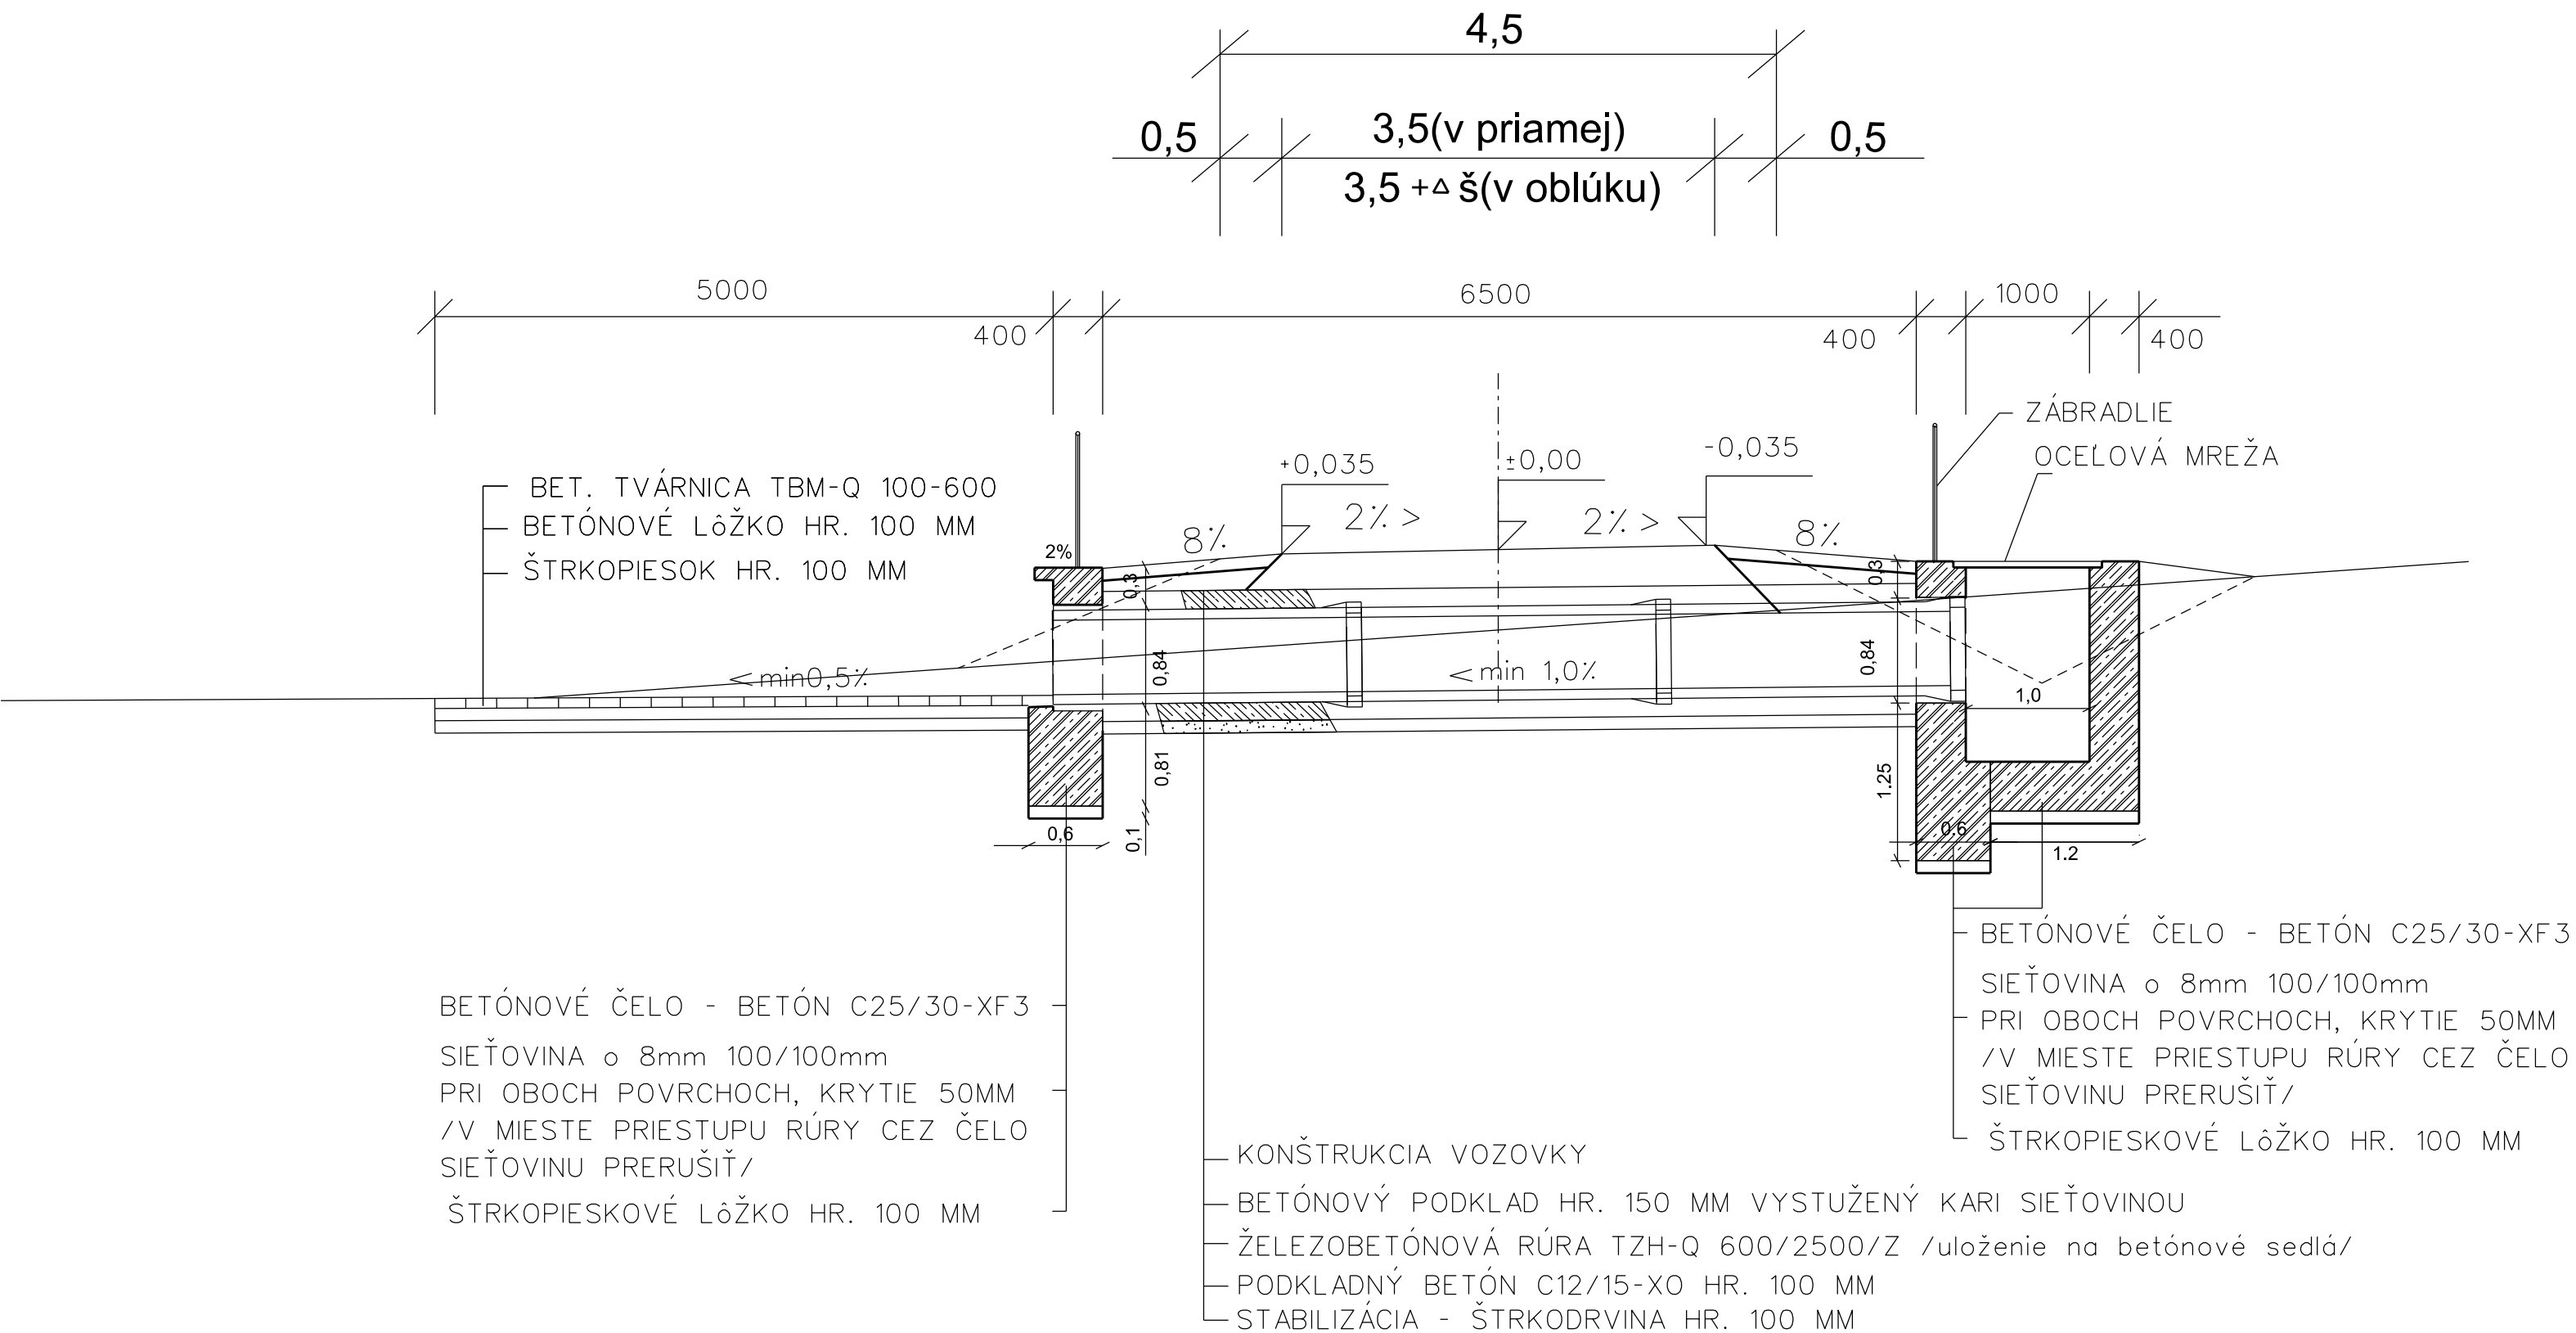

POHL'AD NA VÝTOK

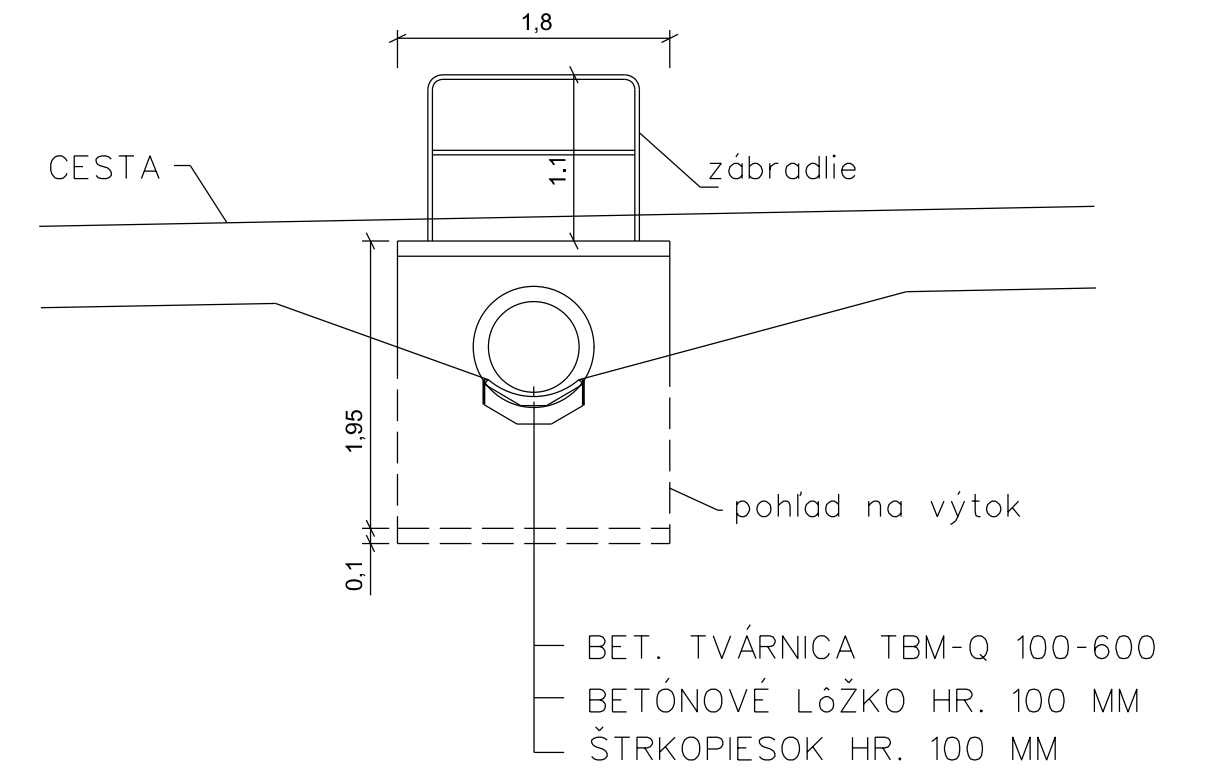

STAVEBNÍK	: ORDER, s.r.o. PRI RAJČIANKE 49 010 01 ŽILINA	<div><div>STAVING PROJEKT</div><div>STAVING PROJEKT s.r.o. Na Trsákach 3 974 01 Banská Bystrica Tel.: 048/412 38 01 e-mail: ziska@staving-projekt.sk</div></div>	
HLAVNÝ PROJEKTANT	: ING. JÚLIUS ŽIŠKA		
ZODP. PROJEKTANT	: ING. TOMÁŠ KORDÍK		
VYPRACOVAL	: ING. TOMÁŠ KORDÍK		
PROFESIA	: DOPRAVNÉ RIEŠENIE		
NÁZOV A MIESTO STAVBY : AGRO-HOSPODÁRSKA USADLOŠŤ - LAZ VEGAS SENOHRAD - časť Poloma		STUPEŇ : PD NA STAVEBNÉ POVOLENIE	
STAVEBNÝ OBJEKT: SO-03 KOMUNIKÁCIE A SPEVNENÉ PLOCHY		ZÁK. ČÍSLO : 2015 18 20	
		DÁTUM : 08/2015	Č. VÝKR.
		FORMÁT : 2xA4	7.
		MIERKA : 1:50	
NÁZOV VÝKRESU : PRIEPUST			