


SO 2 ZÁKLADY

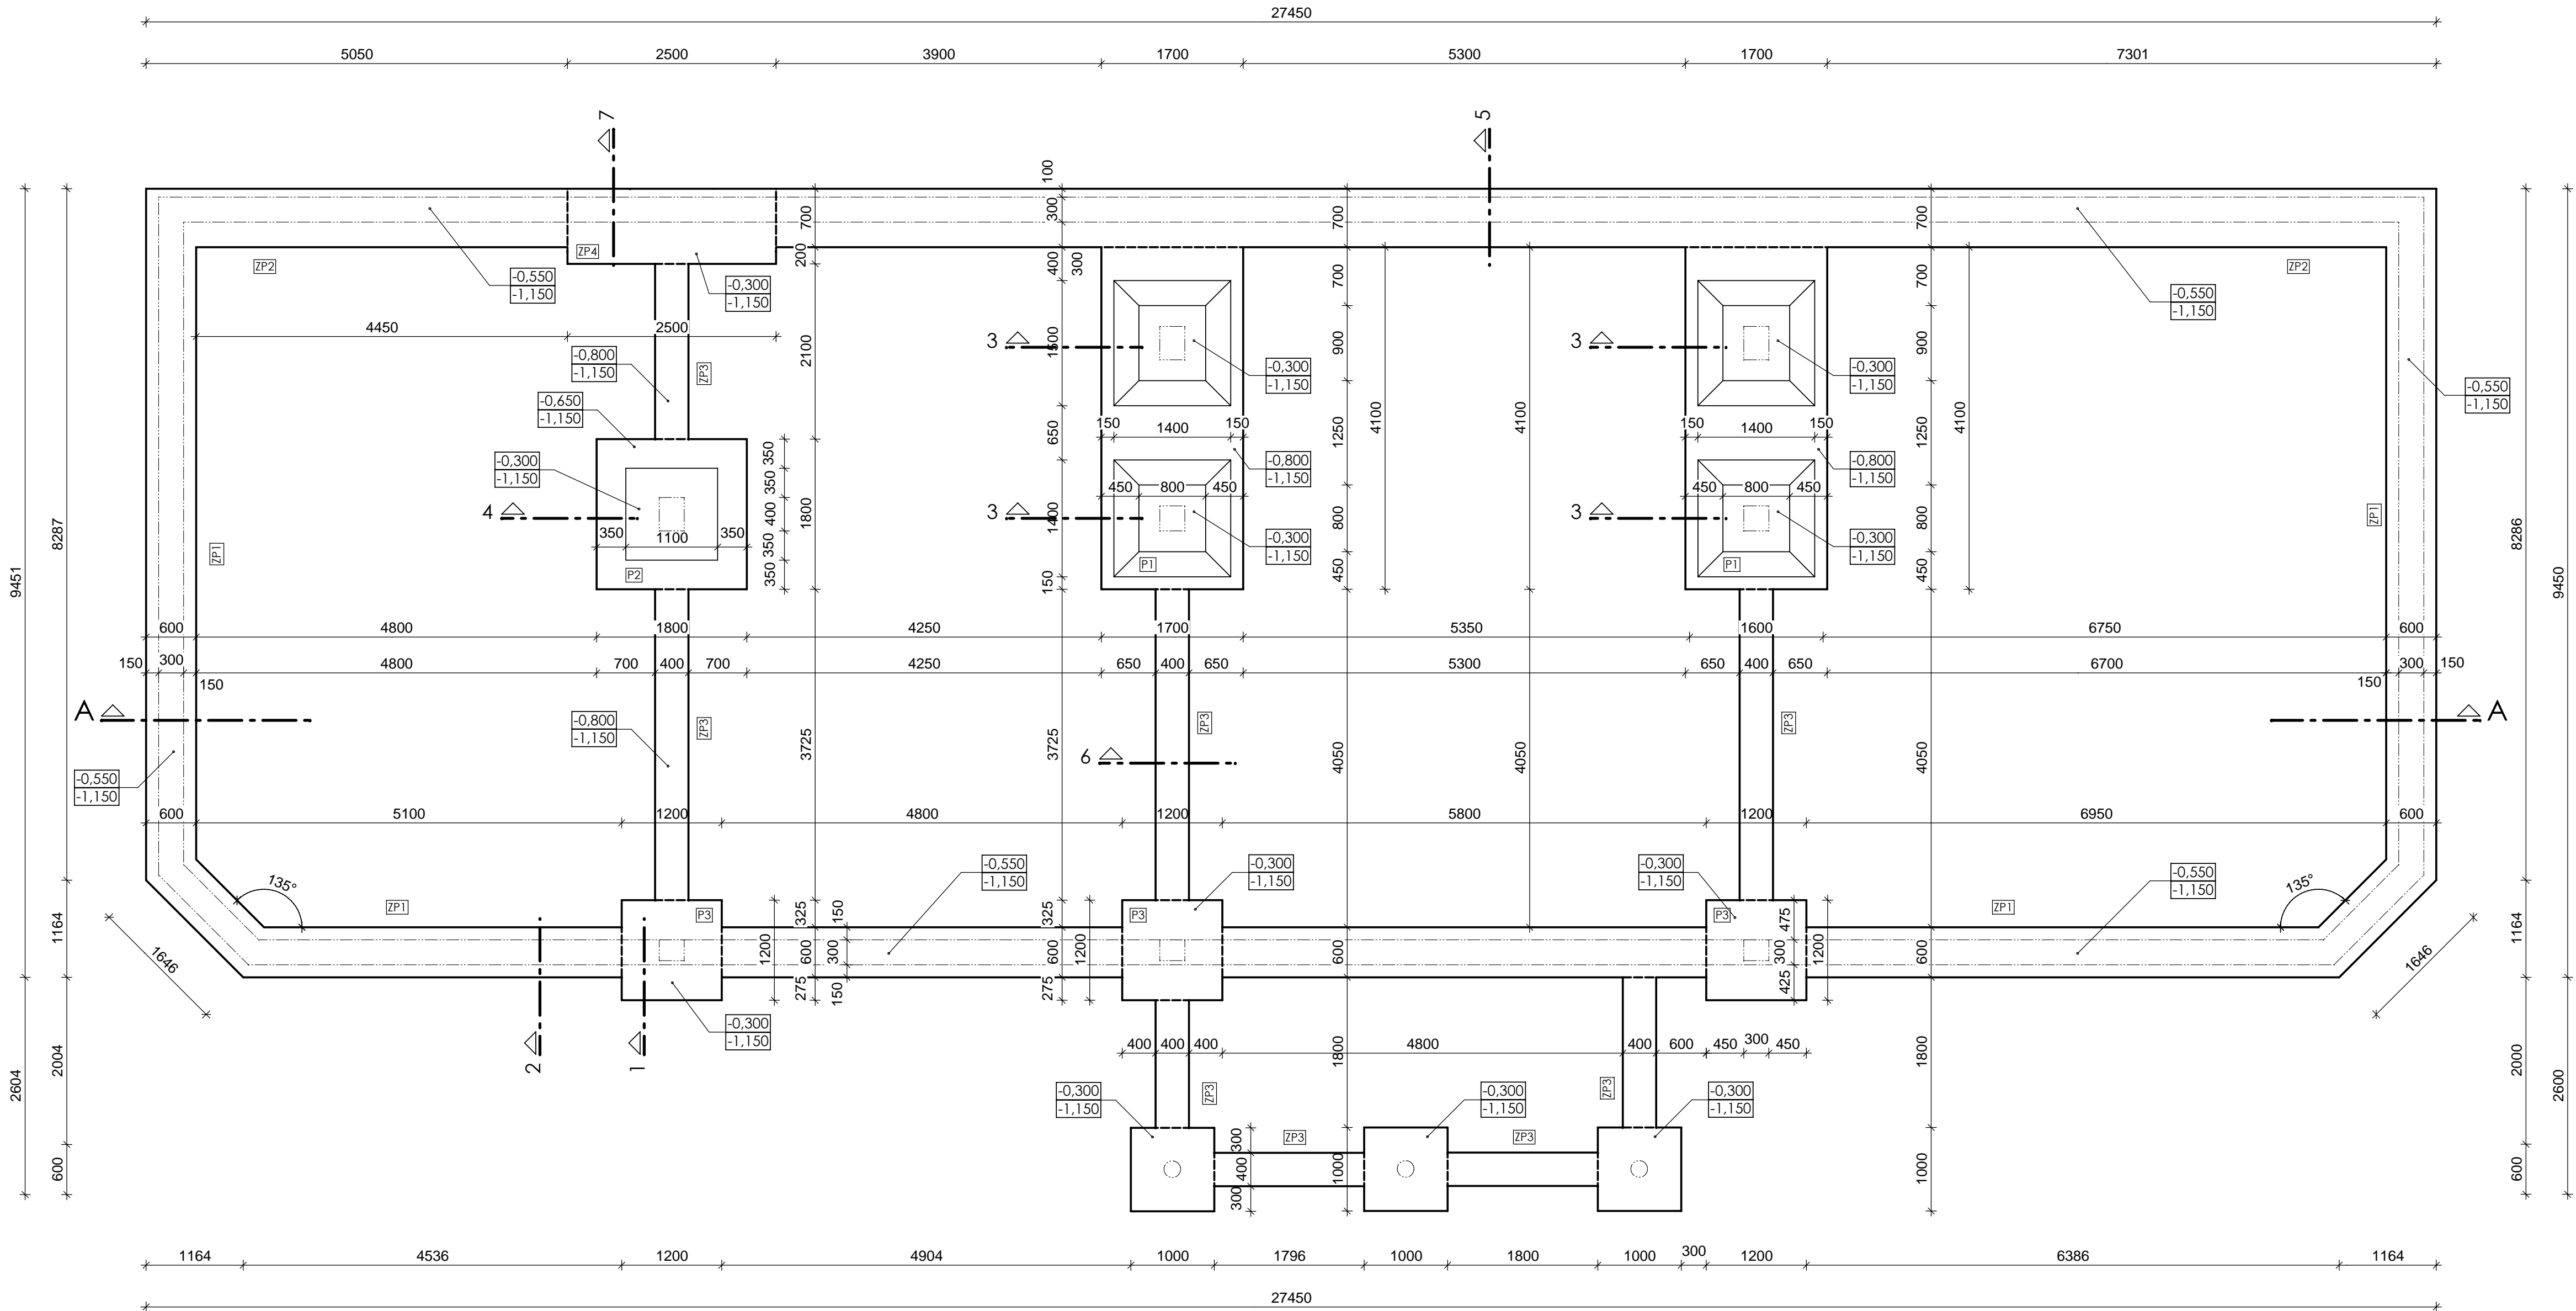


- LEGENDA MATERIÁLOV**
- obvodové nosné murivo hr. 400 mm z keramických tehál POROTHERM 30 P+D rozm. 250/300/238 mm + zateplenie NOBASIL FKD hr. 80 mm
 - nenosné priečkové murivo hr. 150 mm z keramických tehál POROTHERM 11,5 P+D rozm. 500/115/238 mm
 - železobetónové konštrukcie
 - betónové konštrukcie
 - debniace tvárnice PREMAC BYTBLOK BB30, rozm. 375x300x238 mm
 - extrudovaný polystyrén
 - zhutnené štrkové lôžko
 - nasypaná zemina
 - pôvodný terén


POZNÁMKY

- hydroizoláciu zvislých stien vyviesť 300 mm na u.t.
- prieryzy cez základy viď časť Zdravotechnika


REZ 1-1

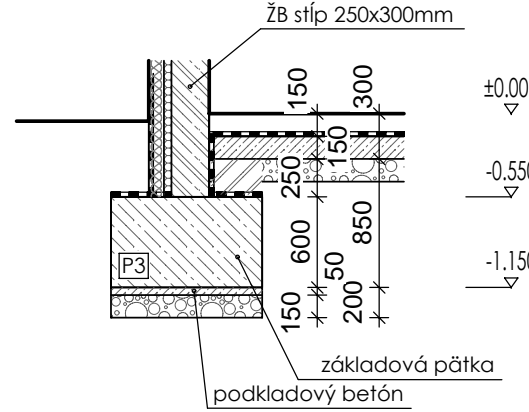


REZ 2-2

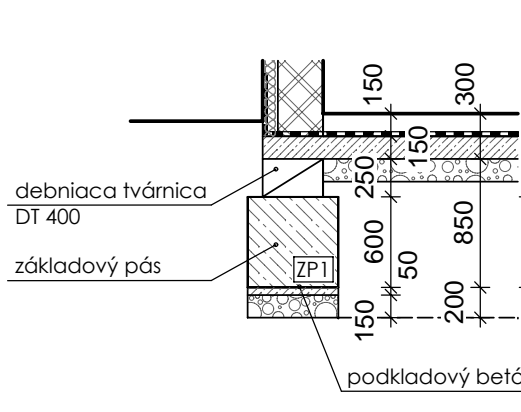


REZ 3-3

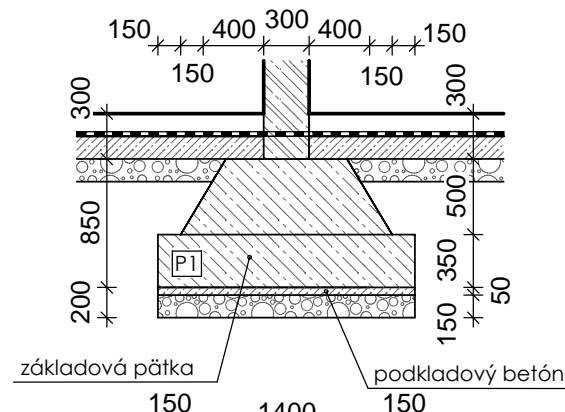


REZ 4-4

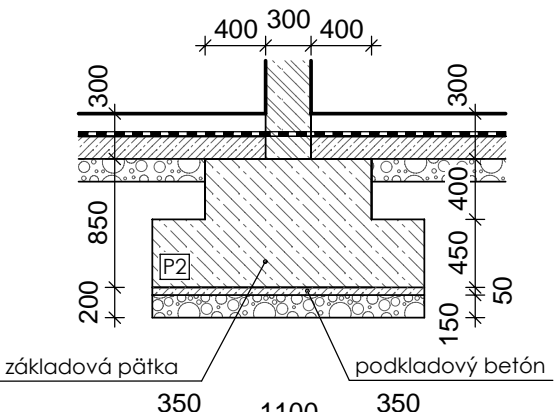


REZ 5-5

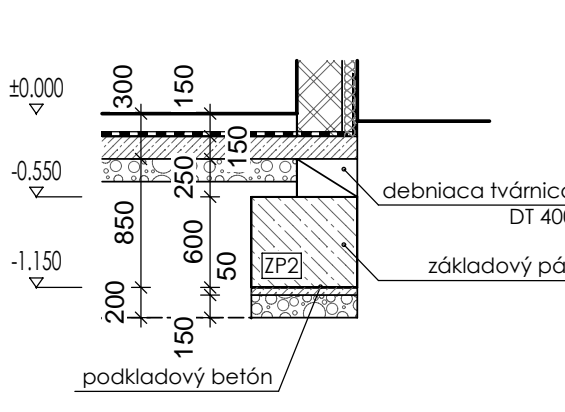

REZ 6-6

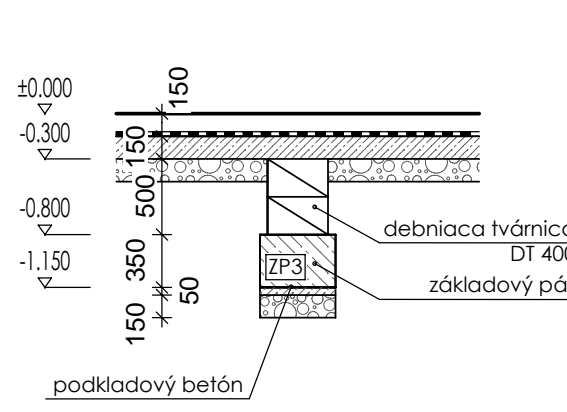

REZ 7-7

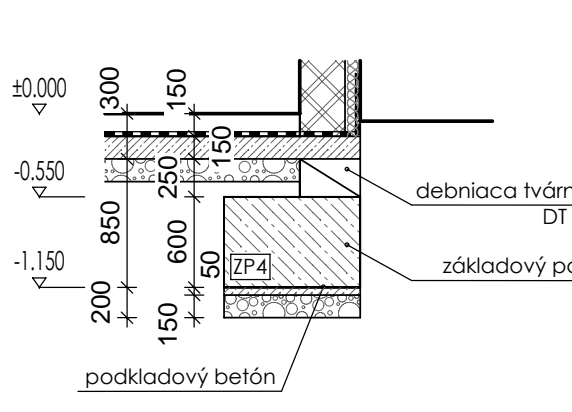

zodpovedný projektant	generálny projektant	vypracoval
Ing. Slávka Veselá	Ing.arch. Ildikó SZŐCSOVÁ	Ing. Tomáš LENČEŠ
názov investičnej akcie		
AREÁL PROMITOR LOGISTICS		
objekt	D1.2 STAVEBNOTECHNICKÉ RIEŠENIE	
	Administratívna budova	
miesto stavby	Galanta, parc. č. 2068/18, 2068/1, 2068/3	
investor	Promitor Logistics s.r.o., Matúškovská cesta 1551/31 Galanta	
obsah výkresu	ZÁKLADY	

účel / stupeň	PD - SP
profesia	ARCHITEKTÚRA
dátum	02/2008
formát	8 x A4
číslo zákazky	3/2008
archívne číslo	3/2008
mierka	výkres č.
1 : 50	D1.2-01