


PÔDORYS ZÁKLADOV (1:50)

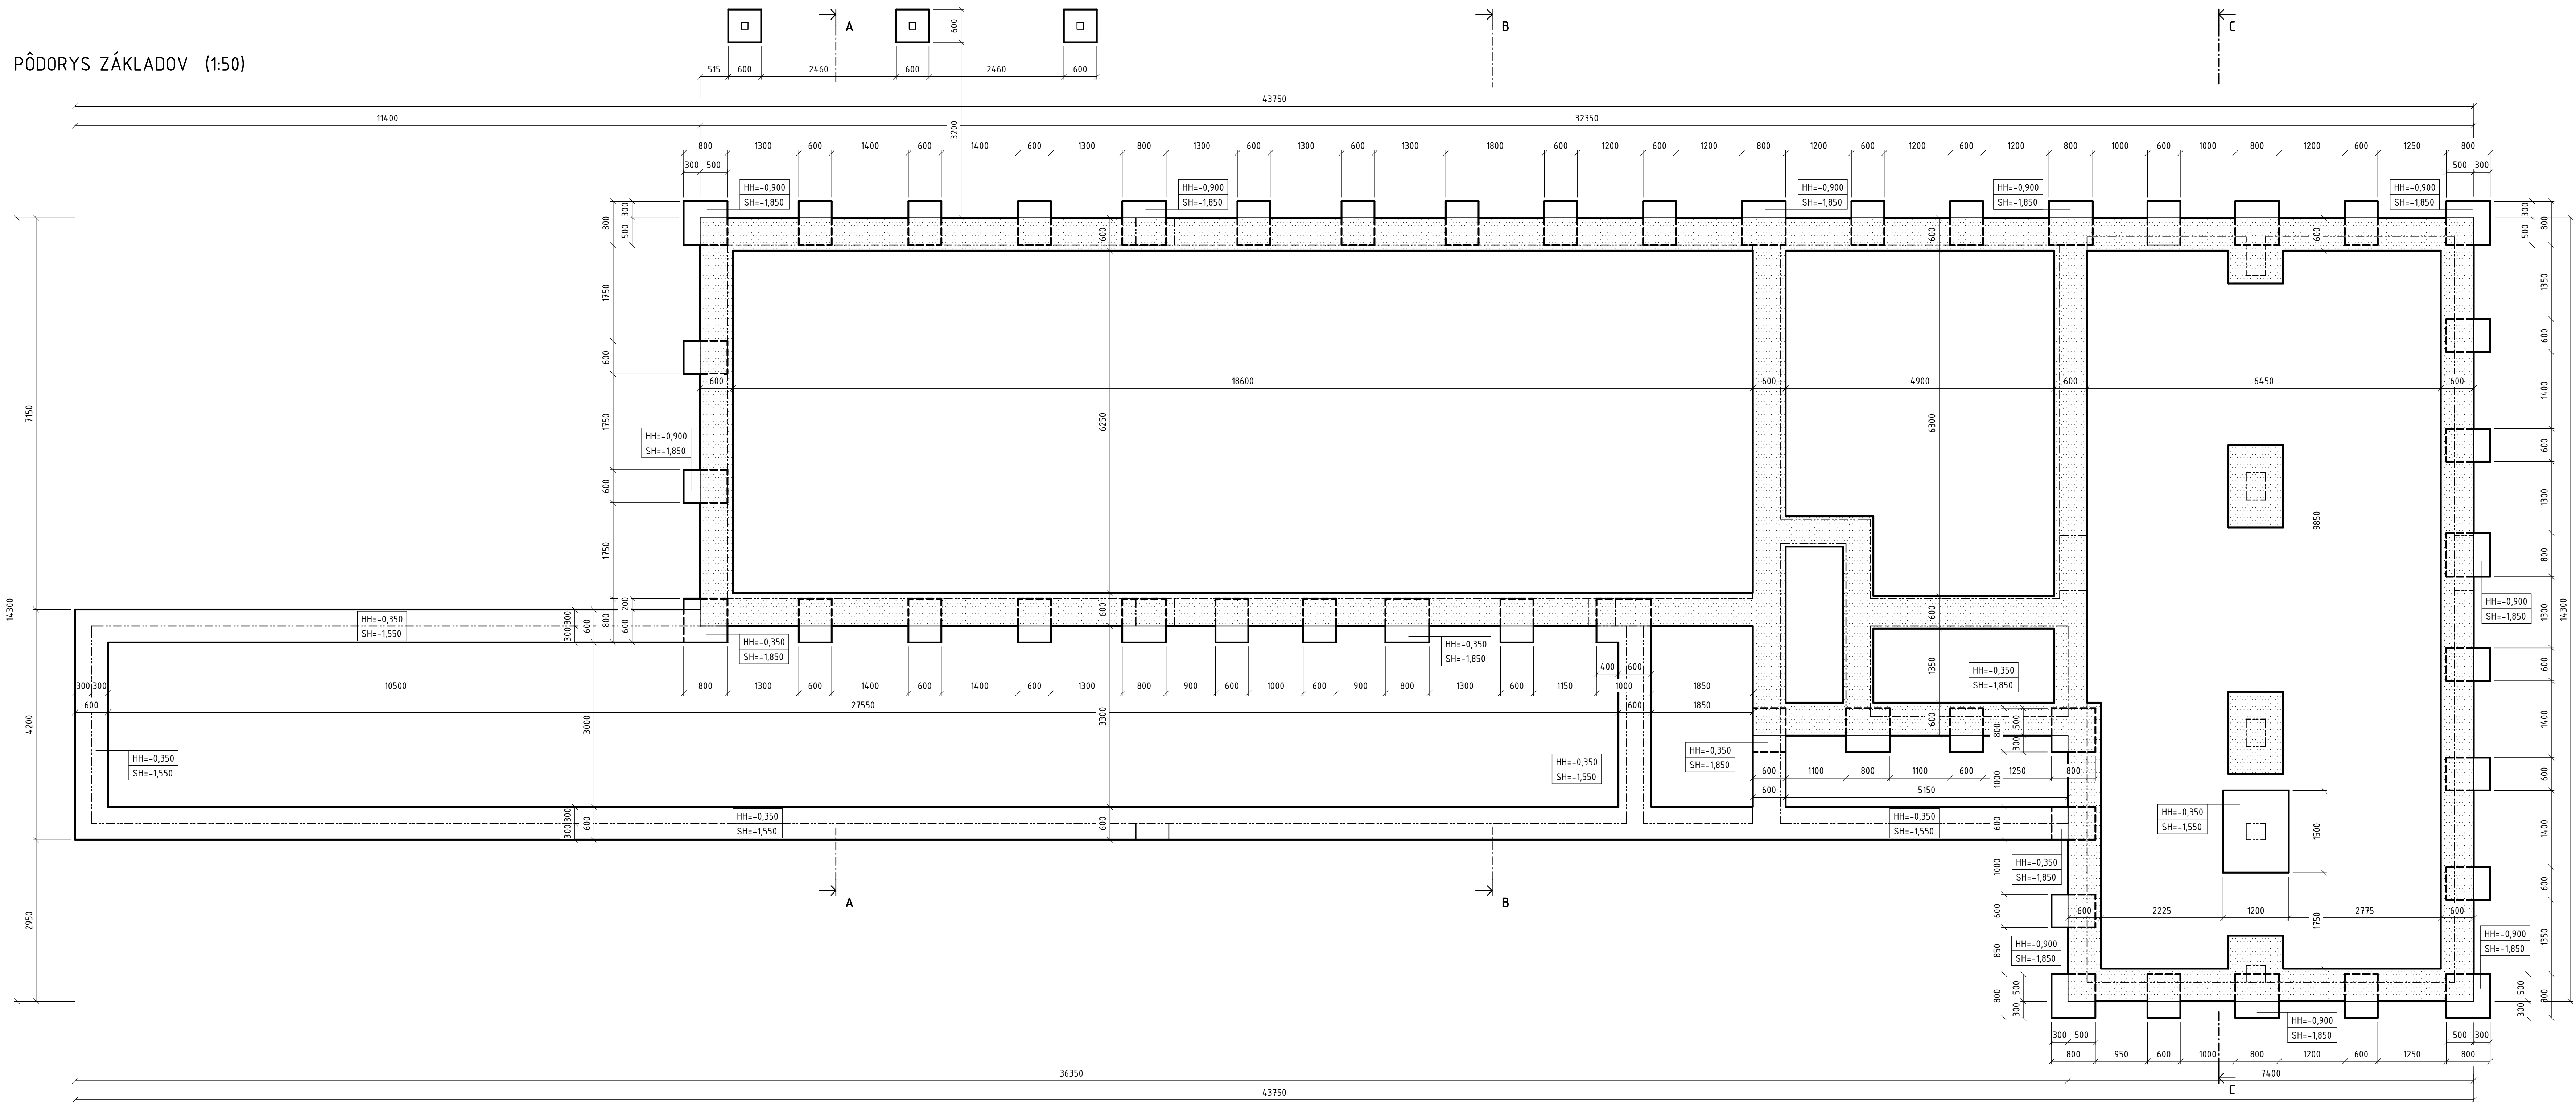


POZNÁMKY

- PO UKONČENÍ VÝKOPOVÝCH PRÁČ JE POTREBNÉ POSÚDIŤ ÚNOSNOSŤ ZÁKLADOVEJ ŠKÁRY
- PRI NEVHODNEJ ÚNOSNOSTI ZEMINY JE NUTNÉ PREHODNOTIŤ ZÁKLADY A NADIMENZOVAŤ ICH NA KONKRÉTNE ZÁKLADOVÉ POMERY (NUTNÝ GEOLOGICKÝ PRIESKUM)
- PRI ZISTENÍ SPODNEJ VODY V ZÁKLADOVEJ ŠKÁRE JE POTREBNÉ UROBIŤ GEOLOGICKÝ PRIESKUM A PODLA POTREBY ZMENIŤ SPÔSOB ZAKLADANIA A IZOLOVANIA OBJEKTU
- PRI BETÓNOVANÍ ZÁKLADOV JE NUTNÉ VYNECHAŤ OTVORY PRE PRESTUPY ROZVODOV ZDRAVOTECHNIKY
- PRI ZMENE ÚROVNE UPRAVENÉHO TERÉNU TREBA UMIESTNIŤ ZÁKLADOVÚ ŠKÁRU DO NEZÁMRZNEJ HLĎKY (MIN. 1200 mm)
- PRED BETONÁŽOU JE POTREBNÉ RUČNÉ ZAČISTENIE ZÁKLADOVEJ ŠKÁRY
- POD ZÁKLADOVÚ DOSKU ULOŽIŤ ŠTRKOVÝ PODSYP HR. 100mm, FR. 16-32mm (ZHUTNIŤ NA 300 kPa)
- ZÁKLADOVÉ KONŠTRUKCIE Z BETÓNU STN EN 206-1-C16/20-XC1 (SK)-CL0,4-Dmax16-S3
- VÝSTUŽ STN EN 10080-B 500 A (10 505 R)
- VYSTUŽENIE ZÁKLADOVÝCH KONŠTRUKCIÍ VIŠŤ ČASŤ PD - STATIKA
- KOTEVNÁ DÍŽKA VÝSTUŽE MIN. 50Ø

JESTVUJÚCE ZÁKLADOVÉ KONŠTRUKCIE

NAVROVANÉ ZÁKLADOVÉ KONŠTRUKCIE

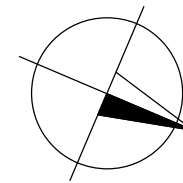

ZODP. PROJEKTANT	AUTOR PROJEKTU	VYPRACOVAL	ING. ANTON JAROŠ M.R.ŠTEFÁNKA 2556/28 022 01 ČADCA tel.: 0908 605 312
	ING. ANTON JAROŠ	ING. ANTON JAROŠ	
MIESTO:	PARC. Č. CKN 14, 15, 17/1 V K.Ú. RAJECKÉ TEPLICE		STUPEŇ: PROJEKT PRE STAV. POVOLEN
INVESTOR:	RELAX ZONE SKALKÁ s.r.o., DLHÁ 88, 010 09 ŽILINA		
STAVBA:	PRESTAVBA OBJEKTU NA RELAXAČNO KONGRESOVÉ ZARIADENIE S UBYTOVANÍM		DÁTUM: 08/2015
ČASŤ:	SO 01.1-ARCHITEKTÚRA, SO 01.2-ARCHITEKTÚRA		FORMÁT: 12 x A4
VÝKRES:	PÔDORYS ZÁKLADOV		MIERKA: 1 : 50
			Č.VÝKRESU: 02