


POHLAD JUHOZÁPADNÝ (1:50)

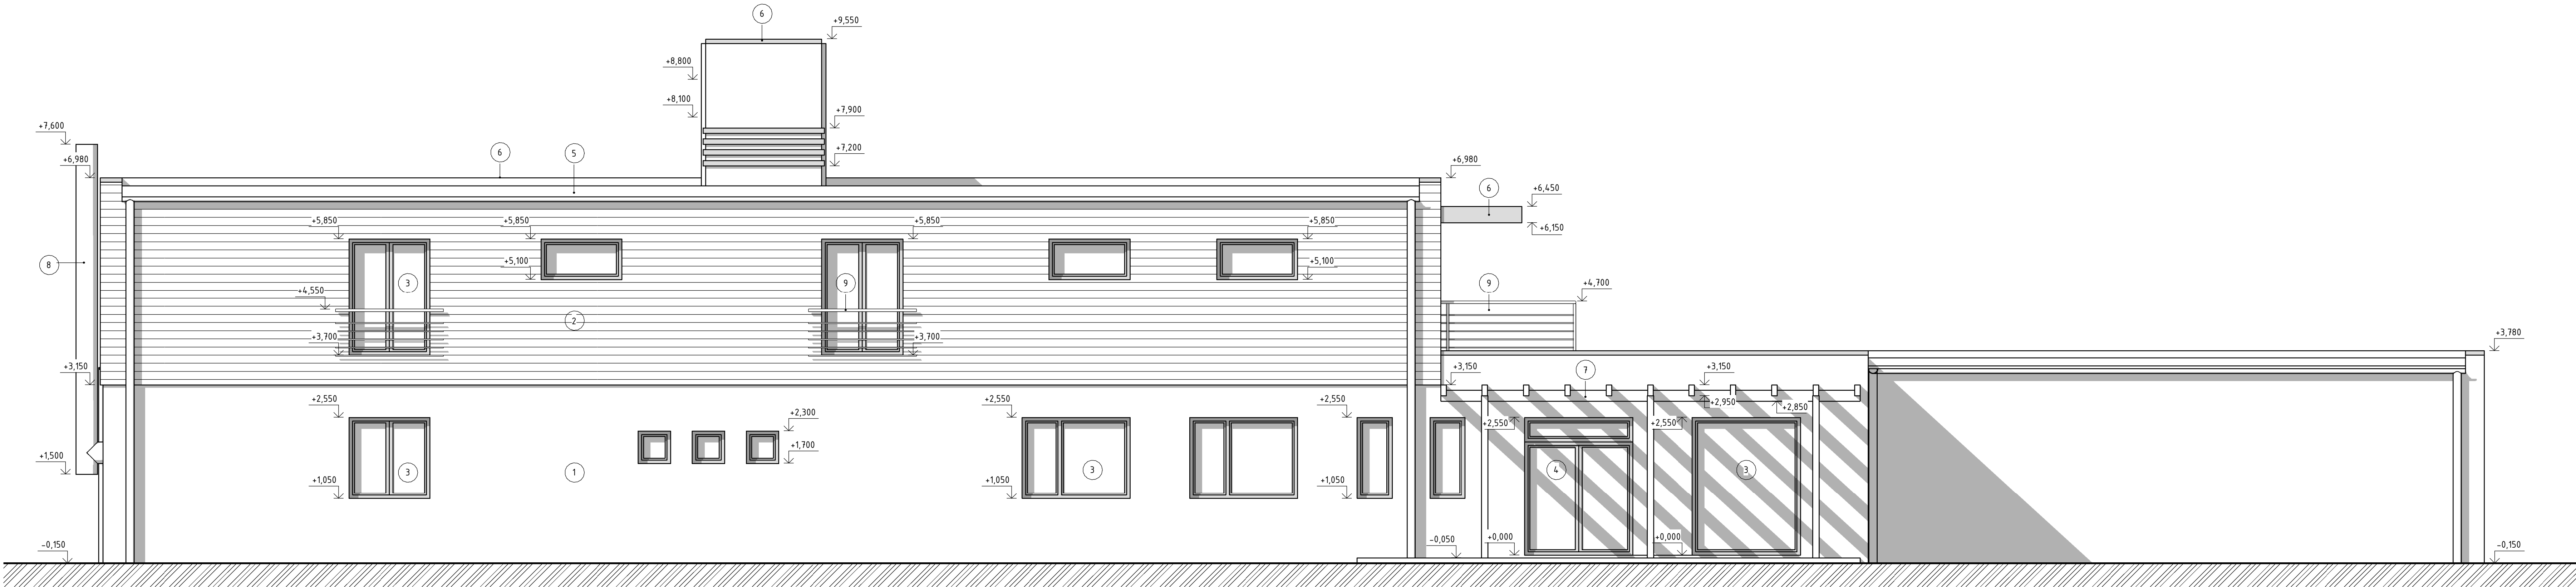

ÚPRAVA POVRCHOV OBJEKTU

Č.	NÁZOV	MATERIÁL
1	FASÁDA	OMIETKA (+EPS hr. 150 mm)
2	FASÁDA	OMIETKA (+EPS hr. 200 mm) ALT. DREVENÝ OBKLAD
3	OKNO	PLAST
4	DVERE	HLINÍK
5	KRYTINA	PVC FÓLIA FATRAFOL
6	ŽLABY, ZVODY, OPLECHOVANIA	PLECH TIŽN
7	PRVKY KROVU	DREVO
8	KOMÍN	SCHIEDEL ANTIKOR
9	ZÁBRADLIE	ANTI KOR

ZODP. PROJEKTANT	AUTOR PROJEKTU	VYPRACOVAL	ING. ANTON JAROŠ M.R.ŠTEFÁNKA 2556/28 022 01 ČADCA tel.: 0908 605 312	
	ING. ANTON JAROŠ	ING. ANTON JAROŠ		
MIESTO:	PARC. Č. CKN 14, 15, 17/1 V K.Ú. RAJECKÉ TEPLICE		STUPEŇ:	PROJEKT PRE STAV. POVOLENIE
INVESTOR:	RELAX ZONE SKALKÁ s.r.o., DLHÁ 88, 010 09 ŽILINA			
STAVBA:	PRESTAVBA OBJEKTU NA RELAXAČNO KONGRESOVÉ ZARIADENIE S UBYTOVANÍM			
ČASŤ:	SO 01.1-ARCHITEKTÚRA, SO 01.2-ARCHITEKTÚRA			
VÝKRES:	POHĽAD JUHOZÁPADNÝ			