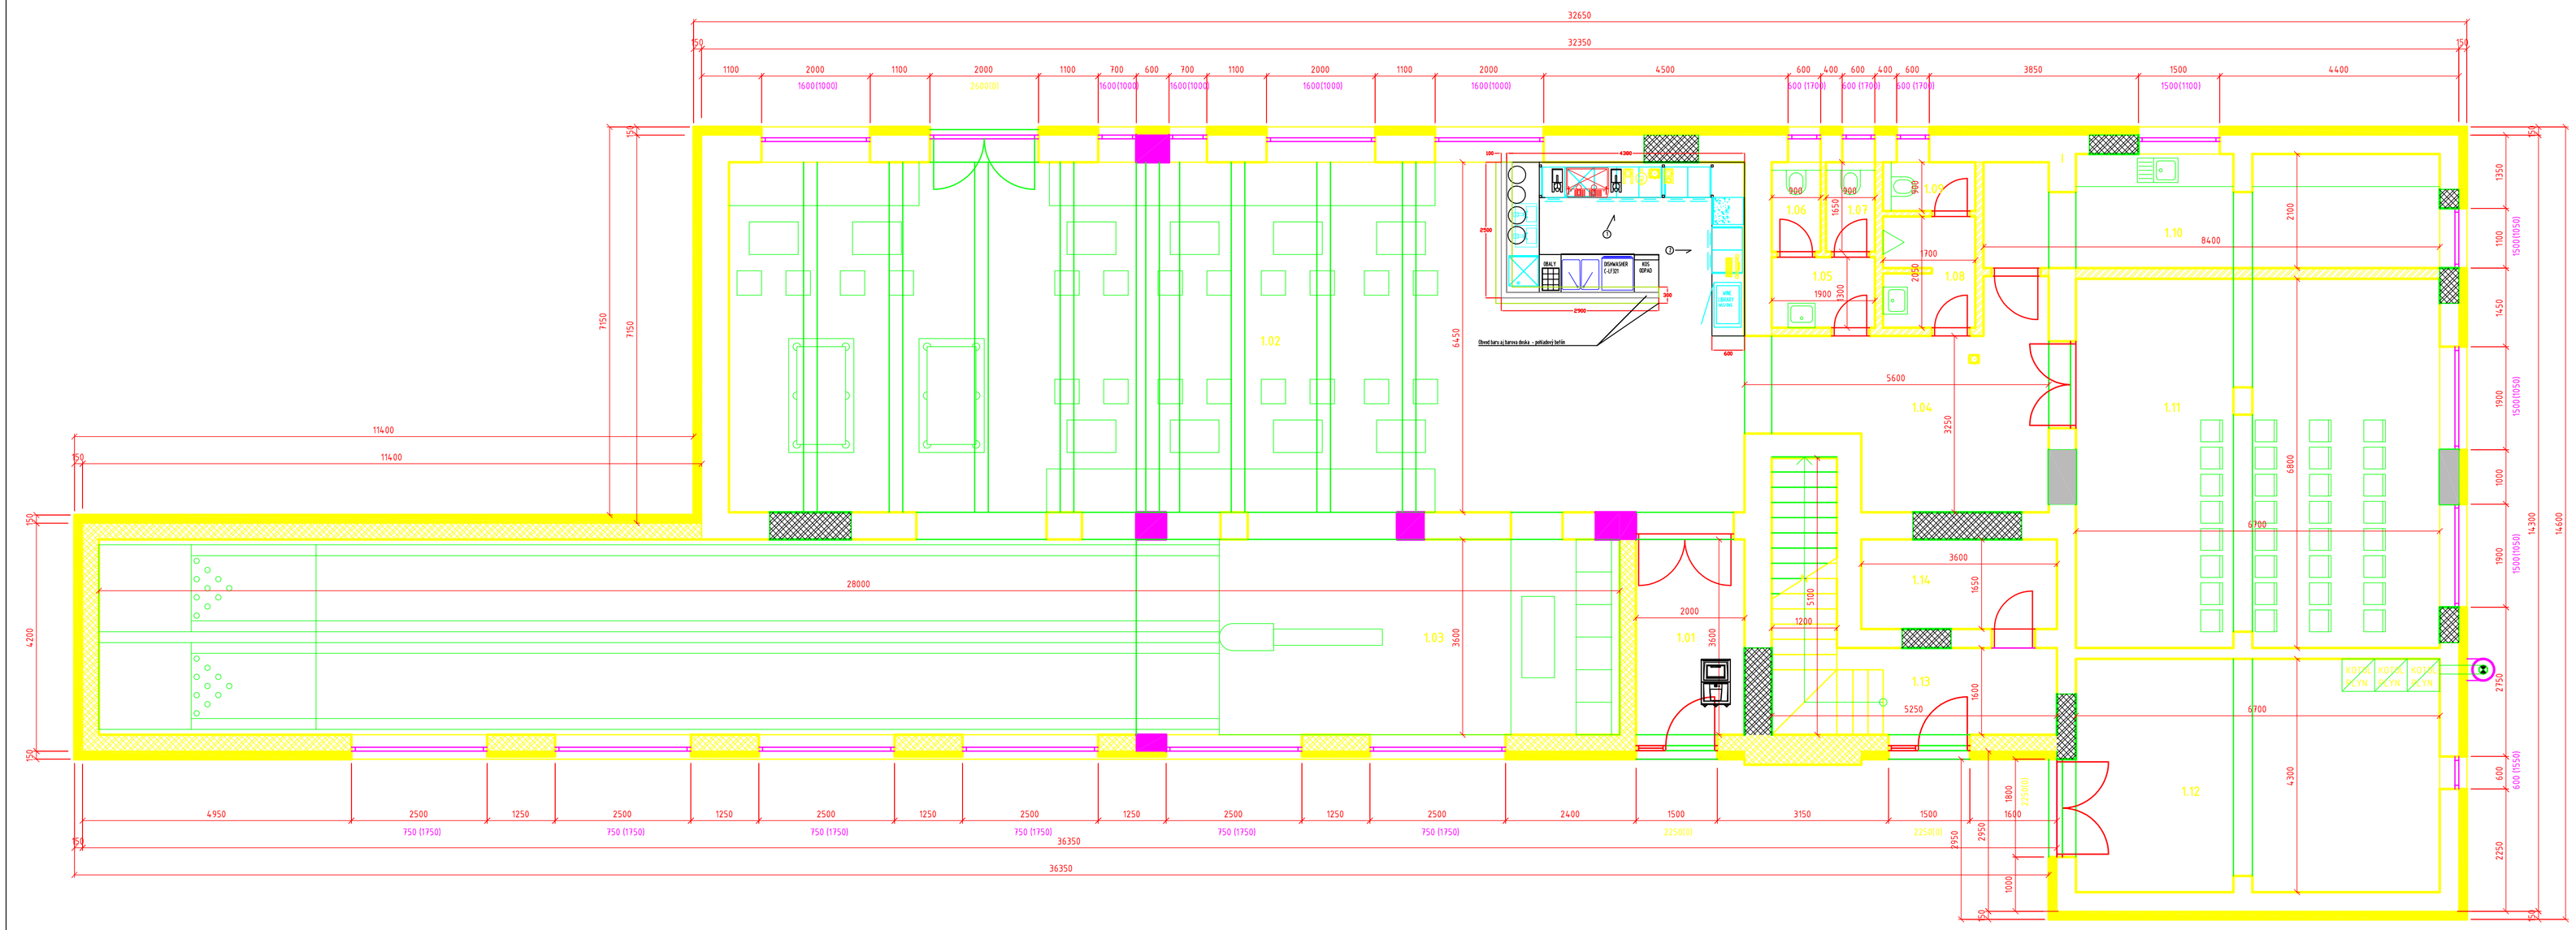

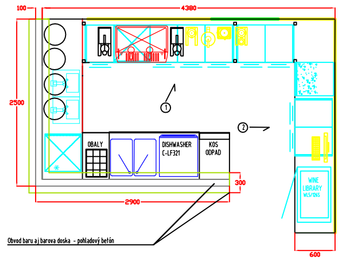

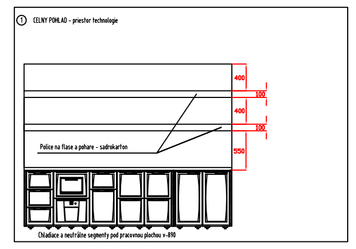

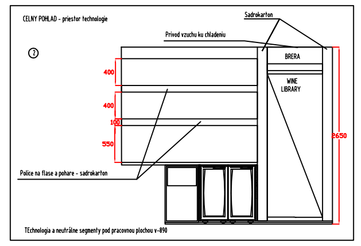

MARENO LAINOX COMENDA LIEBHERR

unijas gastrotechnika

Tel.: +421 44 4341 999
Fax: +421 44 4342 259
Email: office@unijas.sk
servis@unijas.sk
http://www.unijas.sk

GASTROZARIADENIA - návrh, dodávka, montáž, servis

	SCHVÁLIL / VYBAVUJE	DÁTUM	25/08/2015
	Ján Janec	INVESTOR	
	Email:janec@unijas.sk Mobil: 0905 606 185	Tento dokument je výhradným vlastníctvom firmy UNIJAS a akékoľvek jeho kopírovanie alebo predávanie tretej osobe bez súhlasu vlastníka je trestné podľa zákona SR	
Názov stavby: RELAX ZÓNE SKALKA		FORMÁT	A1
Miesto: Rajecké Teplice		MIERKA	1 : 50
		STUPEŇ	Dispozícia
Obsah výkresu: Dispozícia		Čís.výkr.:	01/A