


LEGENDA STROJNÉHO ZARIADENIA 1NP:

A	Plynový kondenzačný kotol BAXI Luna Duo-Tec HT28	2
B	ZÁSObNÍK TUV Baxi UBVT 400 SC - objem 400 litr.	1
C	RÝCHLOMONTÁŽNA SADA DN32 - M32 ALPHA 2 32-40	2
D	CIRKULÁČNÉ ČERPADLO COMFORT UP 15-148X	1
E1	ROZDELOVAČ VYKUROVANIA - RZ 1 - 1 NP (11) - SPÁD 45/35 - DN 32	1
E2	ROZDELOVAČ VYKUROVANIA - RZ 2 - 1 NP (4) - SPÁD 80/60 - DN 20	1
E3	ROZDELOVAČ VYKUROVANIA - RZ 3 - 1 NP (6) - SPÁD 80/60 - DN 25	1
E4	ROZDELOVAČ VYKUROVANIA - RZ 4 - 1 NP (5) - SPÁD 80/60 - DN 20	1
E5	ROZDELOVAČ VYKUROVANIA - RZ 5 - 1 NP (4) - SPÁD 45/35 - DN 20	1

I.02

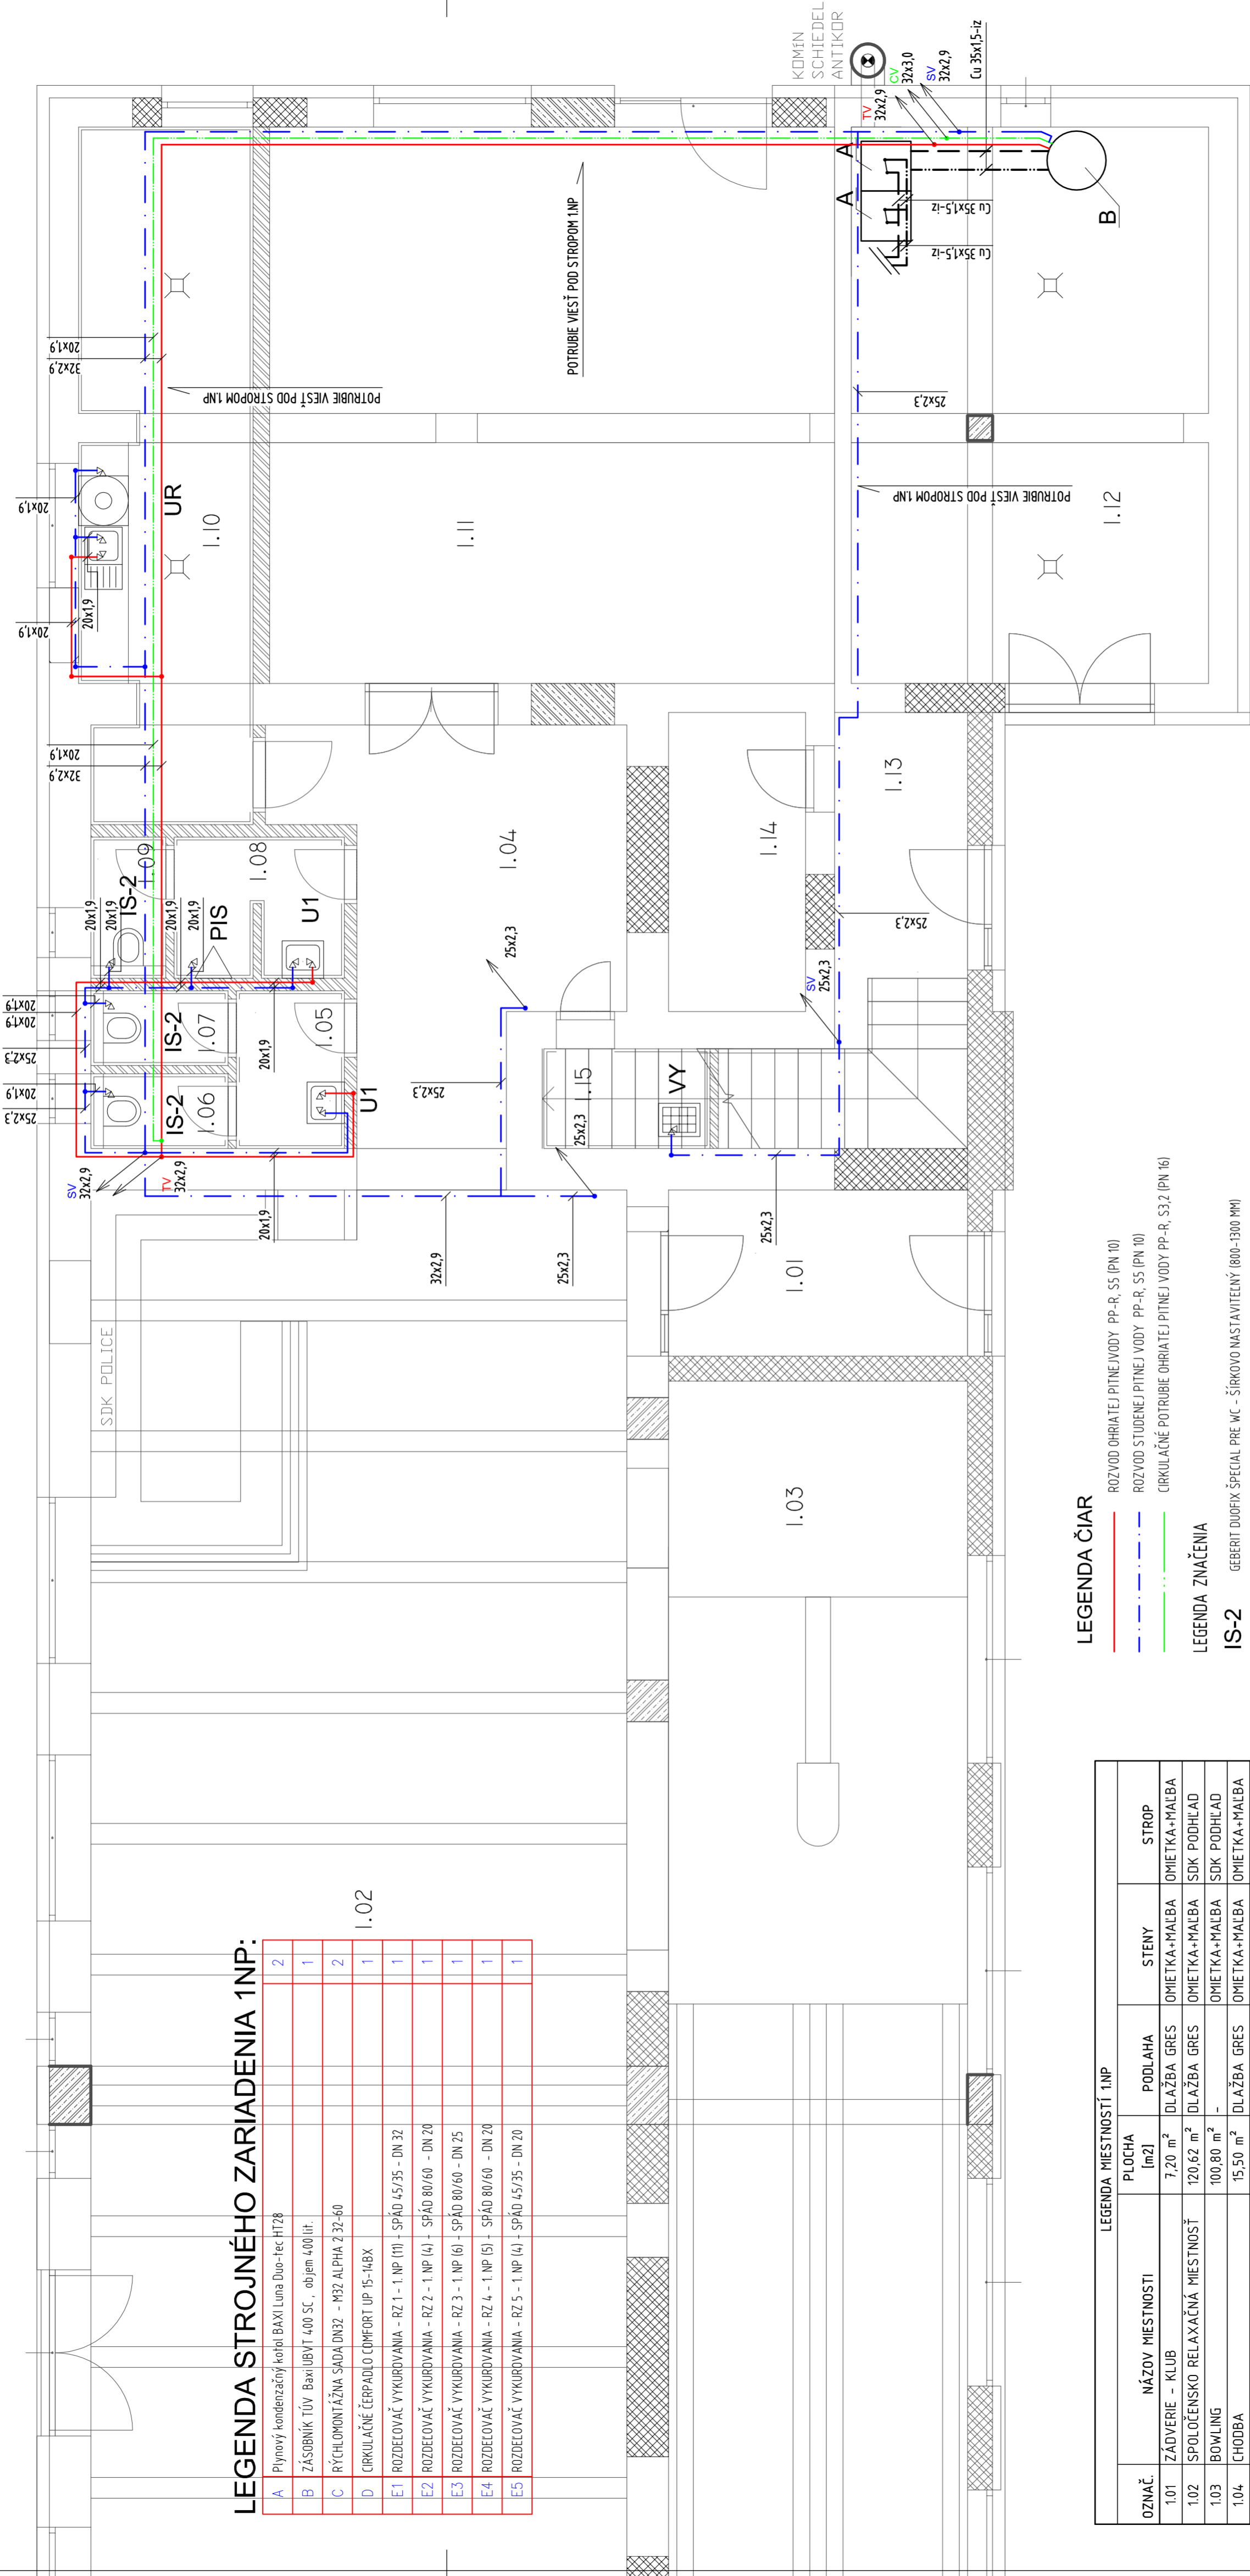

LEGENDA ČIAR

- ROZVOD OHRIATEJ PITNEJ VODY - PP-R, S5 (PN 10)
- ROZVOD STUDENEJ PITNEJ VODY - PP-R, S5 (PN 10)
- CIRKULAČNÉ POTRUBIE OHRIATEJ PITNEJ VODY - PP-R, S3.2 (PN 16)

LEGENDA ZNAČENIA

- IS-2 GEBERIT DUOFIX SPECIAL PRE WC - ŠÍRKOVO NASTAVITEĽNÝ (800-1300 MM)
- U1 NÁSTENNÁ UMYV. BATÉRIA
- S NÁSTENNÁ TERMOSTATICKÁ ZMIEŠAVACIA BATÉRIA PRE SPRCHU
- D1 NÁSTENNÁ TERMOSTATICKÁ ZMIEŠAVACIA BATÉRIA DREZU
- ČT ČISTIACA TVAROVKA UMIESŤNENÁ 1,0 M NA PODLAHU 1NP
- V NÁSTENNÁ TERMOSTATICKÁ ZMIEŠAVACIA BATÉRIA PRE VANU
- UR UMYVÁČKA RIADU - ROHOVÝ VENTIL
- AP AUTOMATICKÁ PRAČKA - ROHOVÝ VENTIL
- PIS PISÁR - ROHOVÝ VENTIL
- VY NÁSTENNÁ TERMOSTATICKÁ ZMIEŠAVACIA BATÉRIA VÝLEVKY

OZNAČ.	NÁZOV MIESTNOSTI	PLOCHA [m2]	PODLAHA	STENY	STROP
1.01	ZÁDVERIE - KLUB	7,20 m ²	DLAŽBA GRES	OMIETKA+MALBA	OMIETKA+MALBA
1.02	SPOLOČENSKO RELAXAČNÁ MIESTNOSŤ	120,62 m ²	DLAŽBA GRES	OMIETKA+MALBA	SDK PODHLAD
1.03	BOWLING	100,80 m ²	-	OMIETKA+MALBA	SDK PODHLAD
1.04	CHODBA	15,50 m ²	DLAŽBA GRES	OMIETKA+MALBA	OMIETKA+MALBA
1.05	PREDSIENKA ŽENY	2,47 m ²	DLAŽBA GRES	OBKLAD GRES	SDK PODHLAD
1.06	WC ŽENY	1,49 m ²	DLAŽBA GRES	OBKLAD GRES	SDK PODHLAD
1.07	WC ŽENY	1,49 m ²	DLAŽBA GRES	OBKLAD GRES	SDK PODHLAD
1.08	PREDSIENKA MUŽI	3,40 m ²	DLAŽBA GRES	OBKLAD GRES	SDK PODHLAD
1.09	WC MUŽI	1,53 m ²	DLAŽBA GRES	OBKLAD GRES	SDK PODHLAD
1.10	KUCHYŇA	17,11 m ²	DLAŽBA GRES	OBKLAD GRES	OMIETKA+MALBA
1.11	KONGRESOVÁ MIESTNOSŤ	45,56 m ²	DLAŽBA GRES	OMIETKA+MALBA	OMIETKA+MALBA
1.12	TECHNICKÁ MIESTNOSŤ	28,81 m ²	DLAŽBA GRES	OMIETKA+MALBA	OMIETKA+MALBA
1.13	ZÁDVERIE - APARTMÁNY	10,08 m ²	DLAŽBA GRES	OMIETKA+MALBA	OMIETKA+MALBA
1.14	SKLAD	5,94 m ²	DLAŽBA GRES	OMIETKA+MALBA	OMIETKA+MALBA
1.15	MIESTNOSŤ UPRAVŤAČKY	2,40 m ²	DLAŽBA GRES	OBKLAD GRES	OMIETKA+MALBA
		364,38 m ²			

ZODPOVEDNÝ PROJEKTANT:	Ing. Miroslav Remiš	PASSIVDOM s.r.o.
AUTOR PROJEKTU:	Ing. Anton Jaroš	Tapovského 2, 010 01 Žilina
VYPRACOVAL:	Ing. Juraj Barčíak	e-mail: info@passivdom.sk
DRUH VÝKRESU:	Pôdorys 1.NP - vnútorný vodovod	NOVÝ STAV
NÁZOV A Miesto stavby:		ZTI
PRESTAVBA OBJEKTU NA RELAXAČNO KONGREGOVÉ ZARIADENIE		DÁTUM: 08/2015
S UBYTOVANÍM		FORMAT: 10 x A4
SO 01.5 - ZDRAVOTECHNIKA		STUPEŇ: PSP
PARC. Č. CKN 14, 15, 17/1, K. Ú. RAJECKÉ TEPLICE		MIERKA: 1:50
INVESTOR:		Č. VÝKRESU: 05.