


PÔDORYS 2. NP - STARÝ STAV

M 1:50

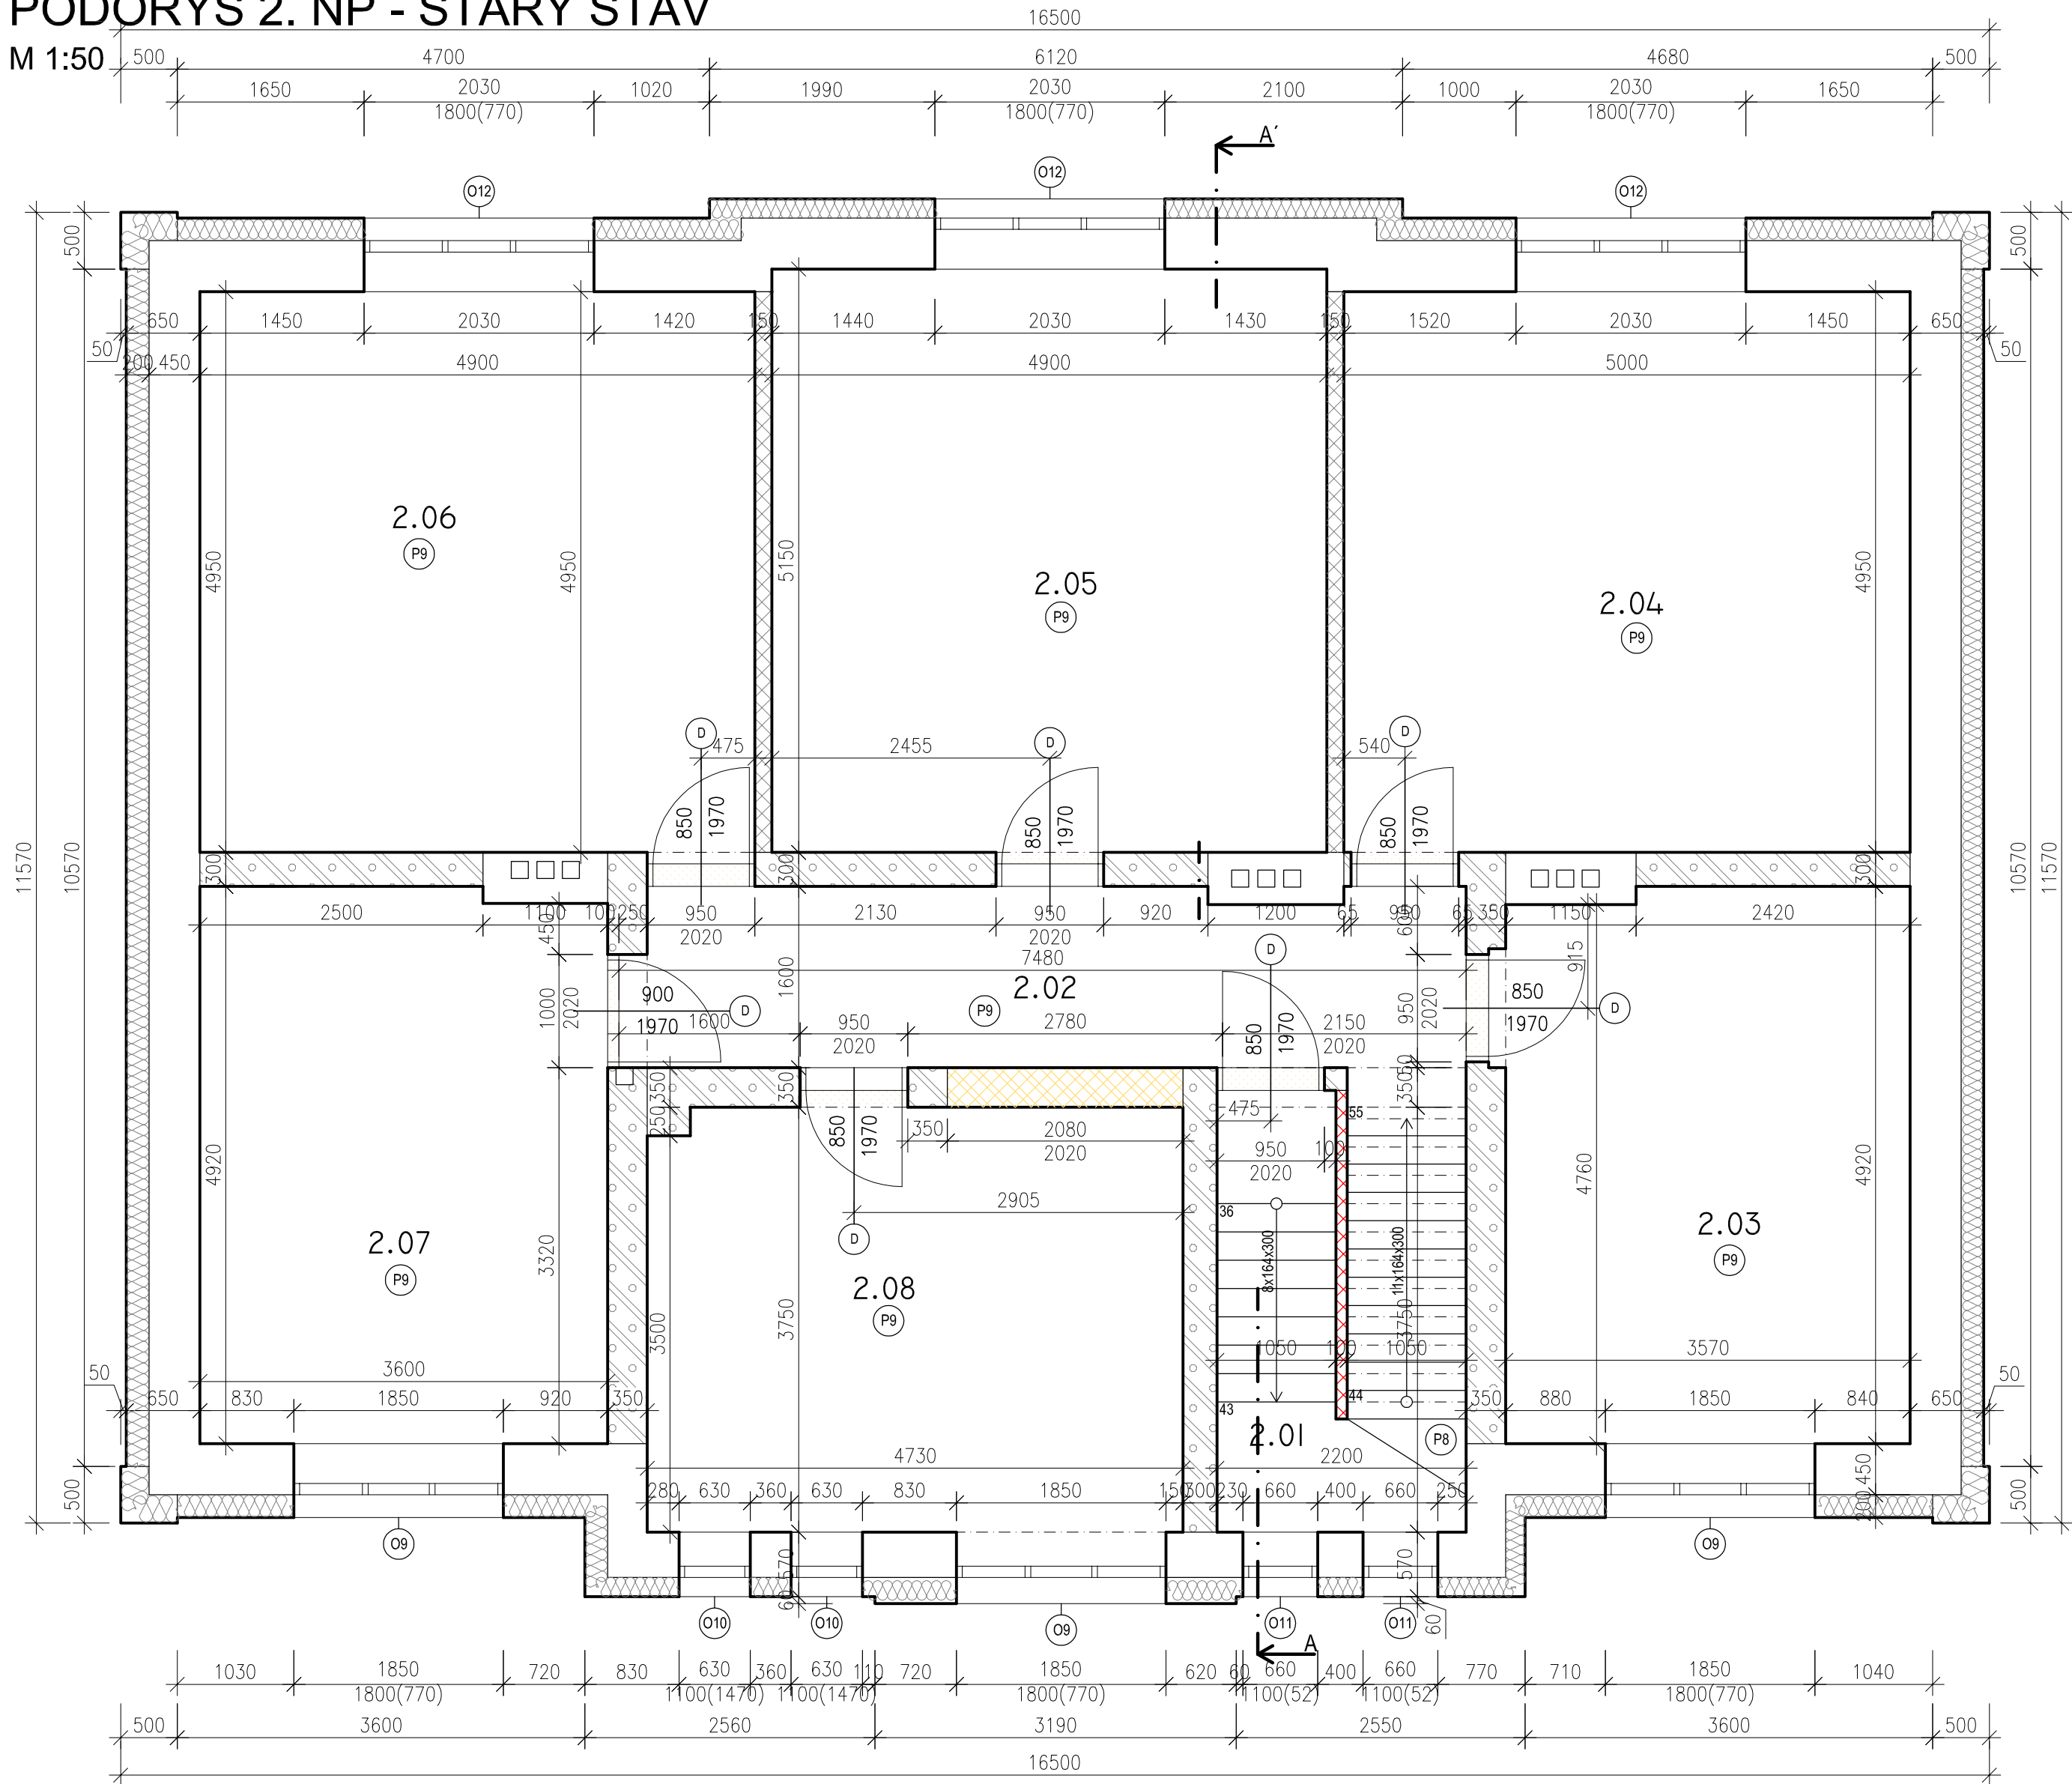

LEGENDA MIESTNOSTÍ


ČÍSLO MIESTN.	NÁZOV MIESTNOSTI	PLOCHA M²	PODLAHA		ÚPRAVA STROPU	ÚPRAVA STIEN	POZNÁMKA
			TYP	POPIS			
2.01	SCHODISKO	8,5	P8	PVC	UJVCO-H	UJVCO-H	
2.02	CHODBA	11,62	P9	PVC	UJVCO-H	UJVCO-H	
2.03	SKLAD	14,11	P9	PVC	UJVCO-H	UJVCO-H	
2.04	SKLAD	24,75	P9	PVC	UJVCO-H	UJVCO-H	
2.05	SKLAD	25,23	P9	PVC	UJVCO-H	UJVCO-H	
2.06	SKLAD	19,59	P9	PVC	UJVCO-H	UJVCO-H	
2.07	SKLAD	18,3	P9	PVC	UJVCO-H	UJVCO-H	
2.08	SKLAD	11,59	P9	PVC	UJVCO-H	UJVCO-H	


LEGENDA ZNAČIEK

- D VÝMENA DVERÍ ZA NOVÉ DREVENÉ S OBLOŽKOVOU ZÁRUBŇOU (VIĎ, VÝPIS VÝPLNÍ OTVOROV)
- P ODSTRÁNENIE A VÝMENA VŠETKÝCH VRSTVIEK PODLAHY
- OM ODSTRÁNENIE PÔVODNÝCH OMIETOK

LEGENDA MATERIÁLOV

- JESTVUJÚCE OBVODOVÉ A NOSNÉ MURIVO HR. 450 MM Z TPP + TEP. IZOLÁCIA POLYSTYRÉN EPS, HR. 200 MM + SKLOTXTILNÁ SIEŤKA + TENKOVVRSTVOVÁ SILIKÓNOVÁ OMIETKA BAUMIT (BAUMIT SILIKONPUTZ IZ VNÚTORNEJ STRANY OPATRENÝ SANAČNOU OMIETKOU)
- JESTVUJÚCE VNÚTORNÉ NOSNÉ MURIVO
- PÔVODNÉ DELIACE PRIEČKY
- BÚRACIE PRÁCE
- BÚRACIE PRÁCE

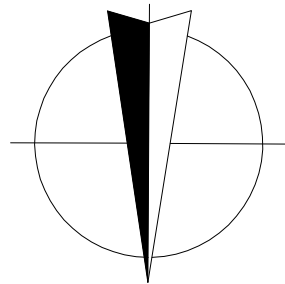

ZODPOVEDNÝ PROJEKTANT:	Ing. arch. Gabriela Dovalová	PASSIVDOM s.r.o. <small>Tajovského 2, 010 01 Žilina e-mail : info@passivdom.sk</small> 	
AUTOR PROJEKTU:	Ing. Jana Pavlíčková		
VYPRACOVAL:	Ing. Jana Pavlíčková		
DRUH VÝKRESU:	PÔDORYS 2. NP	STARÝ STAV	ARCHITEKTÚRA
NÁZOV A MIESTO STAVBY: ZMENA ÚČELU VYUŽITIA NEBYTOVEJ BUDOVY NA UBYTOVACIE ZARIADENIE - "ZNIEVSKÝ DOM" SO 01 - UBYTOVACIE ZARIADENIE PARC. Č. 250, 251/23, K. Ú. KLÁŠTOR POD ZNIEVOM		DÁTUM:	04/2015
		FORMÁT:	6 x A4
		STUPEŇ:	PSP
		MIERKA:	1:50
INVESTOR: ZNIEV, s. r. o., K cintorínu 561/45, 010 04 Žilina		Č. VÝKRESU:	04.