


PÔDORYS 1. PP - STARÝ STAV

M 1:50

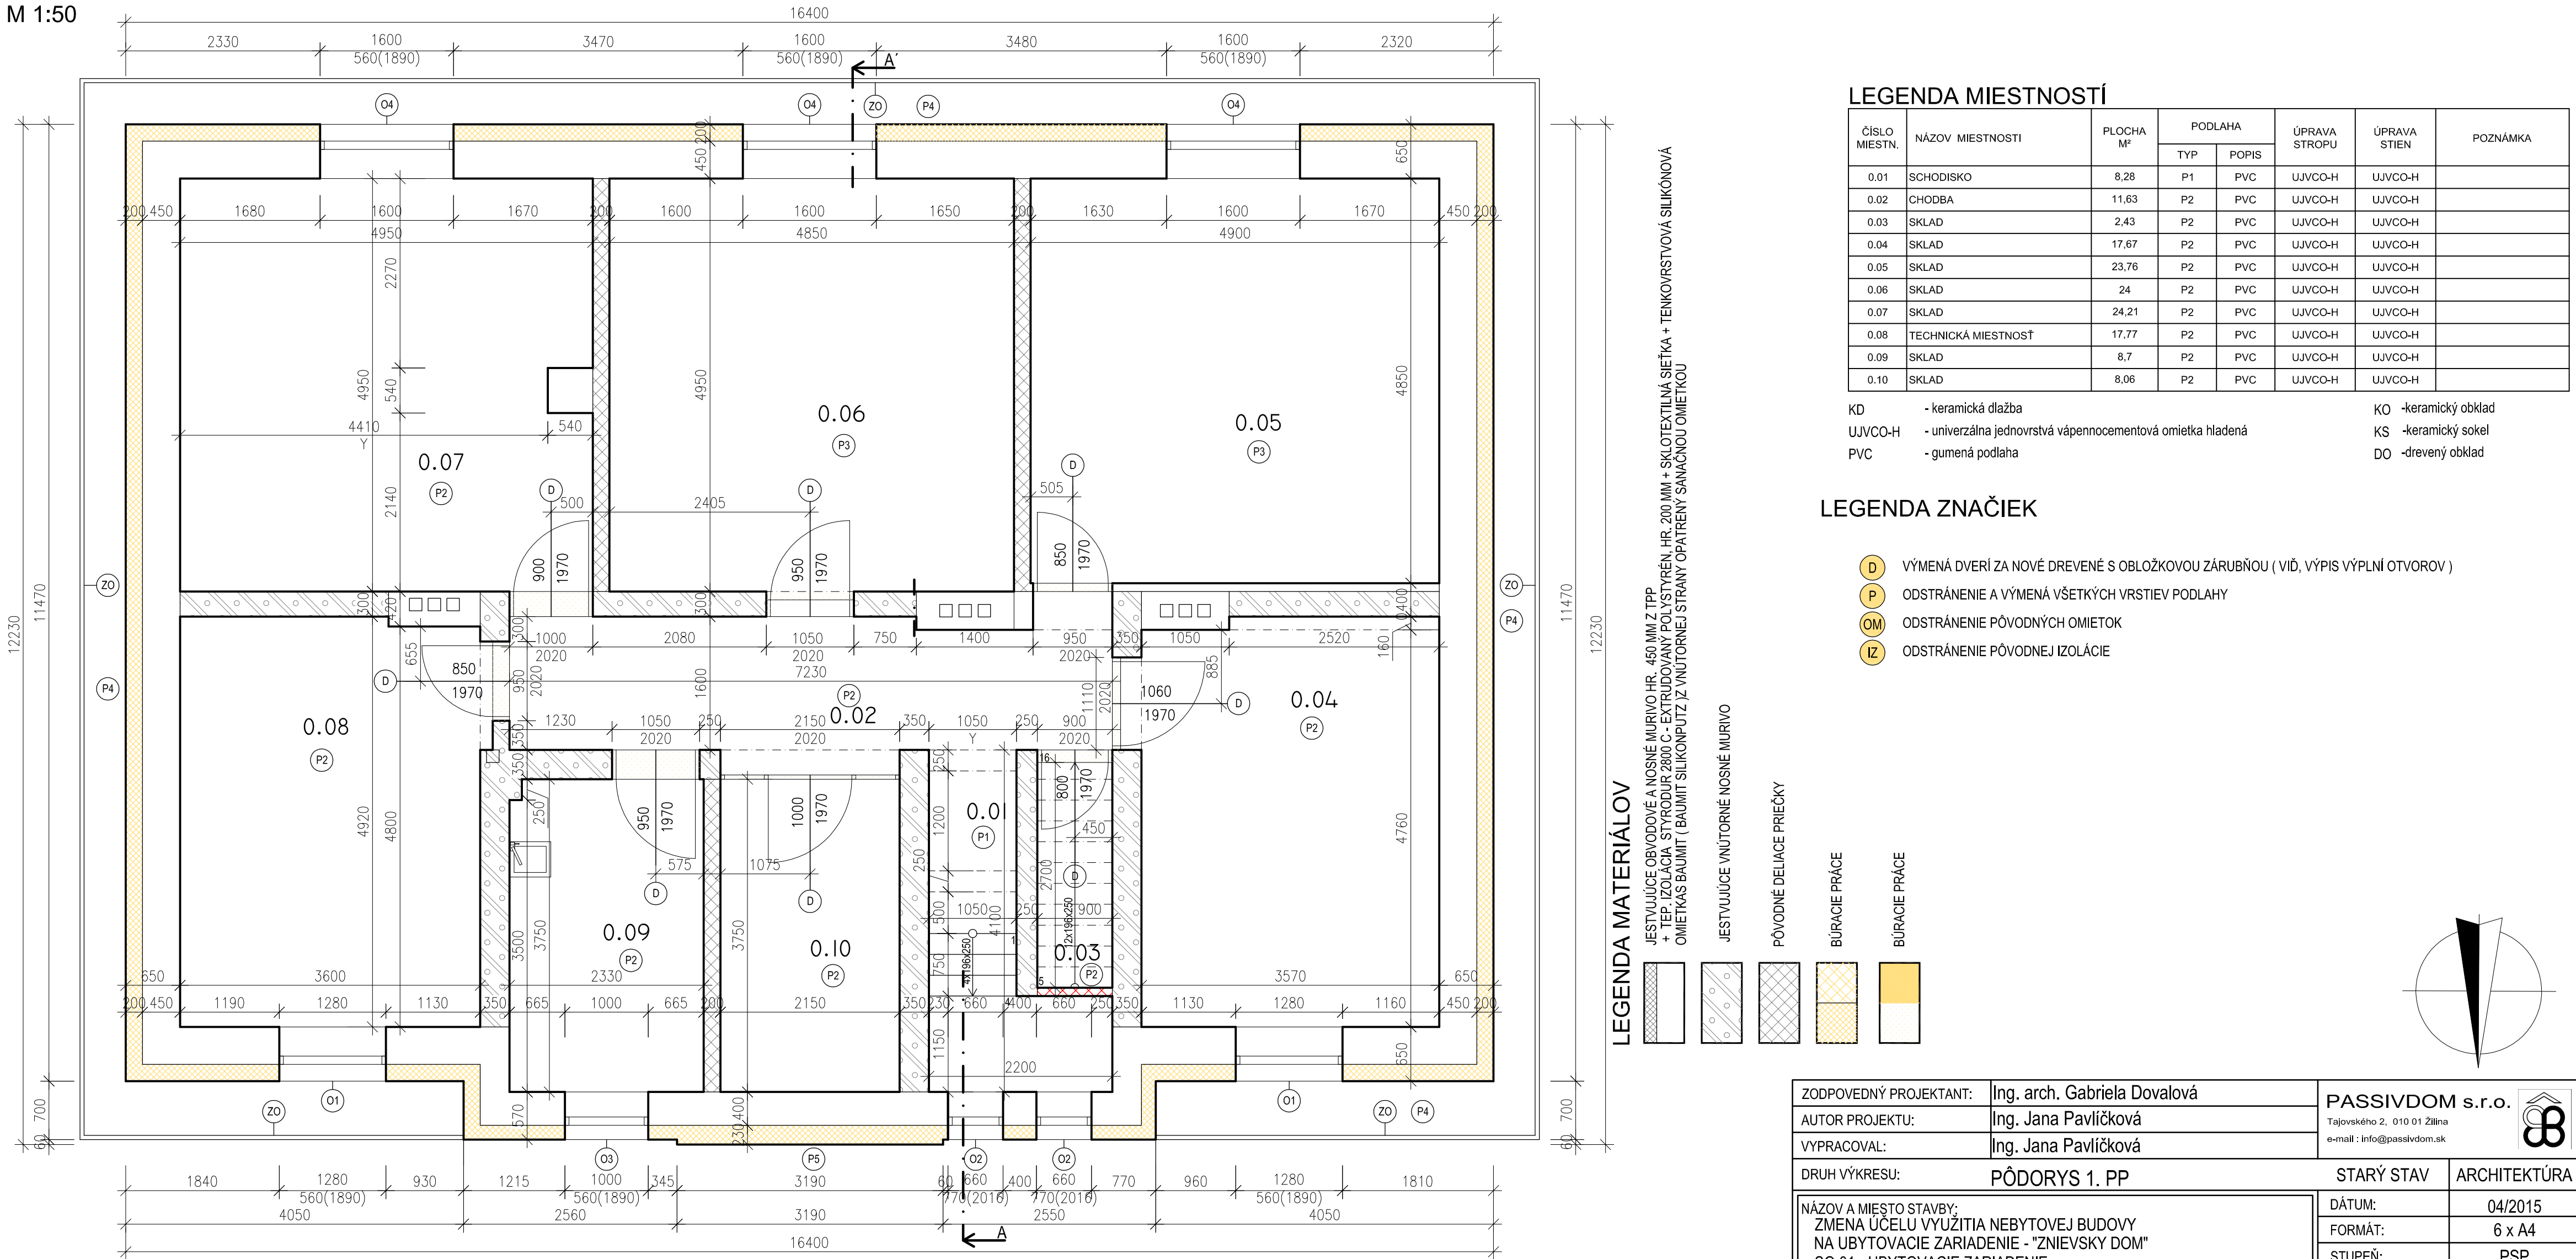

LEGENDA MIESTNOSTÍ

ČÍSLO MIESTN.	NÁZOV MIESTNOSTI	PLOCHA M²	PODLAHA		ÚPRAVA STROPU	ÚPRAVA STIEN	POZNÁMKA
			TYP	POPIS			
0.01	SCHODISKO	8,28	P1	PVC	UJVCO-H	UJVCO-H	
0.02	CHODBA	11,63	P2	PVC	UJVCO-H	UJVCO-H	
0.03	SKLAD	2,43	P2	PVC	UJVCO-H	UJVCO-H	
0.04	SKLAD	17,67	P2	PVC	UJVCO-H	UJVCO-H	
0.05	SKLAD	23,76	P2	PVC	UJVCO-H	UJVCO-H	
0.06	SKLAD	24	P2	PVC	UJVCO-H	UJVCO-H	
0.07	SKLAD	24,21	P2	PVC	UJVCO-H	UJVCO-H	
0.08	TECHNICKÁ MIESTNOSŤ	17,77	P2	PVC	UJVCO-H	UJVCO-H	
0.09	SKLAD	8,7	P2	PVC	UJVCO-H	UJVCO-H	
0.10	SKLAD	8,06	P2	PVC	UJVCO-H	UJVCO-H	

- KD

UJVCO-H

PVC
- keramická dlažba

- univerzálna jednovrstvá vápennocementová omietka hladená

- gumená podlaha
- KO

KS

DO
- keramický obklad

-keramický sokel

-drevený obklad

LEGENDA ZNAČIEK

- D

P

OM

IZ
- VÝMENA DVERÍ ZA NOVÉ DREVENÉ S OBLOŽKOVOU ZÁRUBŇOU ( VIĎ, VÝPIS VÝPLNÍ OTVOROV )

ODSTRÁNENIE A VÝMENA VŠETKÝCH VRSTVIEV PODLAHY

ODSTRÁNENIE PÔVODNÝCH OMIETOK

ODSTRÁNENIE PÔVODNEJ ISOLÁCIE

LEGENDA MATERIÁLOV

- JESTVUJÚCE OBVODOVÉ A NOSNÉ MURIVO HR. 450 MM Z TPP + TEP. ISOLÁCIA STYRODUR 2800 C - EXTRUDOVANÝ POLYSTYRÉN, HR. 200 MM + SKLOTEXILNÁ SIETKA + TENKOVRSŤOVÁ SILIKÓNOVÁ OMIETKAS BAUMIT ( BAUMIT SILIKONPUTZ IZ VNÚTORNEJ STRANY OPATRENÝ SANAČNOU OMIETKOU

JESTVUJÚCE VNÚTORNÉ NOSNÉ MURIVO

PÔVODNÉ DELIACE PRIEČKY

BÚRACIE PRÁCE

BÚRACIE PRÁCE

ZODPOVEDNÝ PROJEKTANT:	Ing. arch. Gabriela Dovalová	PASSIVDOM s.r.o. Tajovského 2, 010 01 Žilina e-mail : info@passivdom.sk	
AUTOR PROJEKTU:	Ing. Jana Pavlíčková		
VYPRACOVAL:	Ing. Jana Pavlíčková		
DRUH VÝKRESU:	PÔDORYS 1. PP	STARÝ STAV	ARCHITEKTÚRA
NÁZOV A MIESTO STAVBY; ZMENA ÚČELU VYUŽITIA NEBYTOVEJ BUDOVY NA UBYTOVACIE ZARIADENIE - "ZNIEVSKY DOM" SO 01 - UBYTOVACIE ZARIADENIE PARC. Č. 250, 251/23, K. Ú. KLÁŠTOR POD ZNIEVOM		DÁTUM:	04/2015
		FORMÁT:	6 x A4
		STUPEŇ:	PSP
		MIERKA:	1:50
INVESTOR:		Č. VÝKRESU:	02.
ZNIEV, s. r. o., K cintorínu 561/45, 010 04 Žilina			