


PÔDORYS 1. PP - NOVÝ STAV

M 1:50

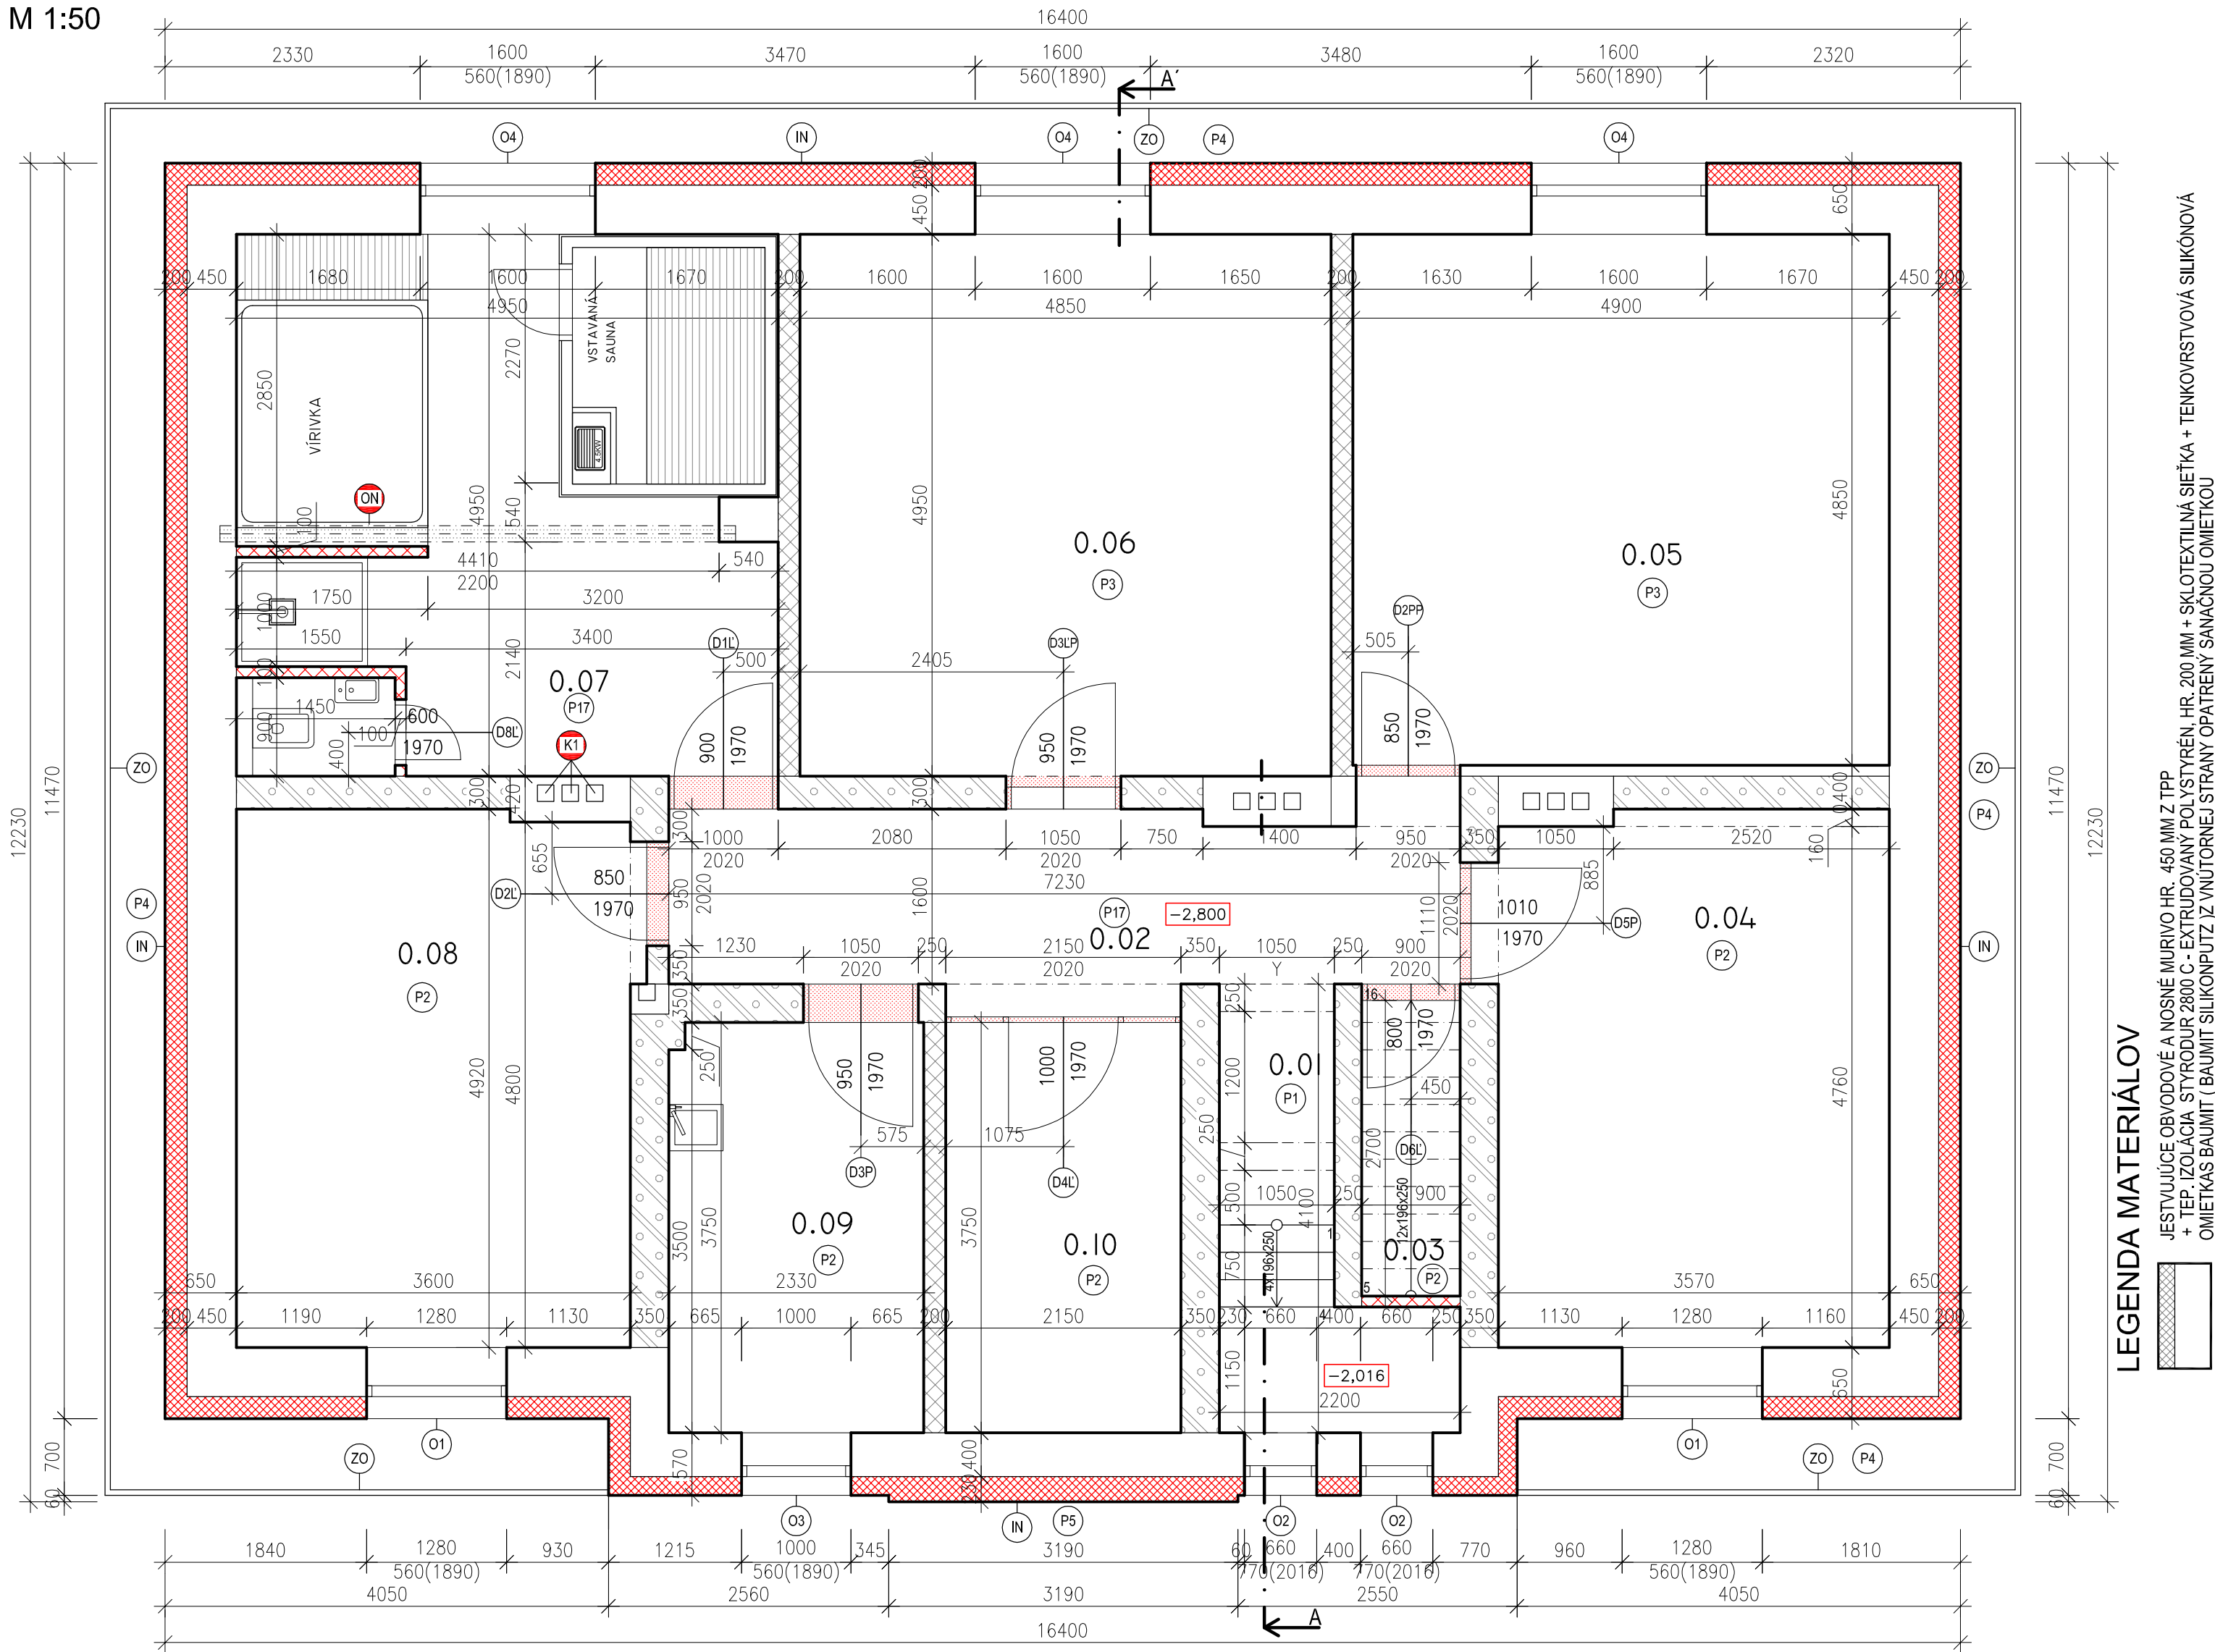

LEGENDA MIESTNOSTÍ

ČÍSLO MIESTN.	NÁZOV MIESTNOSTI	PLOCHA M²	PODLAHA		ÚPRAVA STROPU	ÚPRAVA STIEN	POZNÁMKA
			TYP	POPIS			
0.01	SCHODISKO	8,28	P1	PVC	UJVCO-H	UJVCO-H	
0.02	CHODBA	11,63	P17	MD	UJVCO-H	MO	
0.03	SKLAD	2,43	P2	PVC	UJVCO-H	UJVCO-H	
0.04	SKLAD	17,67	P2	PVC	UJVCO-H	UJVCO-H	
0.05	POSILOVNĀ	23,76	P3	KB	UJVCO-H	DO	V.O. 2550 MM
0.06	POSILOVNĀ	24	P3	KB	UJVCO-H	DO	V.O. 2550 MM
0.07	WELLNESS	24,21	P17	MD	UJVCO-H	MO	V.O. 2550 MM
0.08	TECHNICKĀ MIESTNOST	17,77	P2	PVC	UJVCO-H	UJVCO-H	
0.09	SKLAD	8,7	P2	PVC	UJVCO-H	UJVCO-H	
0.10	SKLAD	8,06	P2	PVC	UJVCO-H	UJVCO-H	

- KD

UJVCO-H

KB

PVC

MD
- keramická dlažba

- univerzálna jednovrstvá vápennocementová omietka hladená

- vysoko odolný koberec

- gumená podlaha

- mramorová dlažba
- KO

KS

DO

MO
- keramický obklad

-keramický sokel

-drevený obklad

-marmorový obklad

LEGENDA ZNACIEK

- D1

D6

P1

P3

K1

ON

SOM

IN
- VÝMENA DVERÍ ZA NOVÉ DREVENÉ S OBLOŽKOVOU ZÁRUBŇOU ( VIĎ, VÝPIS VÝPLNÍ OTVOROV )

NOVÉ PODLAHY ( VIĎ. VÝPIS VRSTIEV PODLÁH A STRECHY )

VYVLOŽKOVANIE PÔVODNÉHO KOMÍNA

OCELOVÝ NOSNÍK 2 x I 160, DĹŽKA 4,70 m

NOVÉ SANACNÉ OMIETKY VO VŠETKÝCH MIESTNOSTIACH

INJEKTOVANIE SUTERÉNNEHO MURIVA PO CELOM OBVODE OBJEKTU, PRESNÝ POSTUP VIĎ. TS

POZNÁMKA

- ZO

-ZÁHONOVÝ OBRÚBNÍK 50/150
- POZNÁMKA 2

PROTIPOŽIARNE DVERE, VIĎ. PROJEKT PO, VIĎ. VÝKAZ OKIEN

LEGENDA MATERIÁLOV


- JESTVUJÚCE OBVODOVÉ A NOSNÉ MURIVO HR. 450 MM Z TPP

+ TEP. IZOLÁCIA STYRDUR 2800 C - EXTRUDOVANÝ POLYSTYRÉN, HR. 200 MM + SKLOTEXILNÁ SIETKA + TENKOVRSŤOVÁ SILIKÓNOVÁ OMIETKAS BAUMIT ( BAUMIT SILIKONPUTZ IZ VNÚTORNEJ STRANY OPATRENÝ SANACNOU OMIETKOU
- JESTVUJÚCE VNÚTORNÉ NOSNÉ MURIVO
- PÔVODNÉ DELIACE PRIEČKY
- NOVÉ DELIACE PRIEČKY YTONG (P4 - 500) S PEROM A DRÁŽKOU, HR.150 A 100 MM, NA TENKOVRSŤOVÚ MALTU YTONG
- NOVÝ STAV

LEGENDA MATERIÁLOV

- JESTVUJÚCE OBVODOVÉ A NOSNÉ MURIVO HR. 450 MM Z TPP

+ TEP. IZOLÁCIA STYRDUR 2800 C - EXTRUDOVANÝ POLYSTYRÉN, HR. 200 MM + SKLOTEXILNÁ SIETKA + TENKOVRSŤOVÁ SILIKÓNOVÁ OMIETKAS BAUMIT ( BAUMIT SILIKONPUTZ IZ VNÚTORNEJ STRANY OPATRENÝ SANACNOU OMIETKOU
- JESTVUJÚCE VNÚTORNÉ NOSNÉ MURIVO
- PÔVODNÉ DELIACE PRIEČKY
- NOVÉ DELIACE PRIEČKY YTONG (P4 - 500) S PEROM A DRÁŽKOU, HR.150 A 100 MM, NA TENKOVRSŤOVÚ MALTU YTONG
- NOVÝ STAV

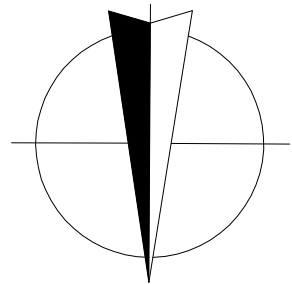

ZODPOVEDNÝ PROJEKTANT:	Ing. arch. Gabriela Dovalová	PASSIVDOM s.r.o. Tajovského 2, 010 01 Žilina e-mail : info@passivdom.sk	
AUTOR PROJEKTU:	Ing. Jana Pavlíčková		
VYPRACOVAL:	Ing. Jana Pavlíčková		
DRUH VÝKRESU:	PÔDORYS 1. PP	NOVÝ STAV	ARCHITEKTÚRA
NÁZOV A MIESTO STAVBY; ZMENA ÚČELU VYUŽITIA NEBYTOVEJ BUDOVY NA UBYTOVACIE ZARIADENIE - "ZNIEVSKY DOM" SO 01 - UBYTOVACIE ZARIADENIE PARC. Č. 250, 251/23, K. Ú. KLÁŠTOR POD ZNIEVOM		DÁTUM:	04/2015
		FORMÁT:	6 x A4
		STUPEŇ:	PSP
		MIERKA:	1:50
INVESTOR:		Č. VÝKRESU:	10.
ZNIEV, s. r. o., K cintorínu 561/45, 010 04 Žilina			