


PÔDORYS 1. NP - NOVÝ STAV

M 1:50

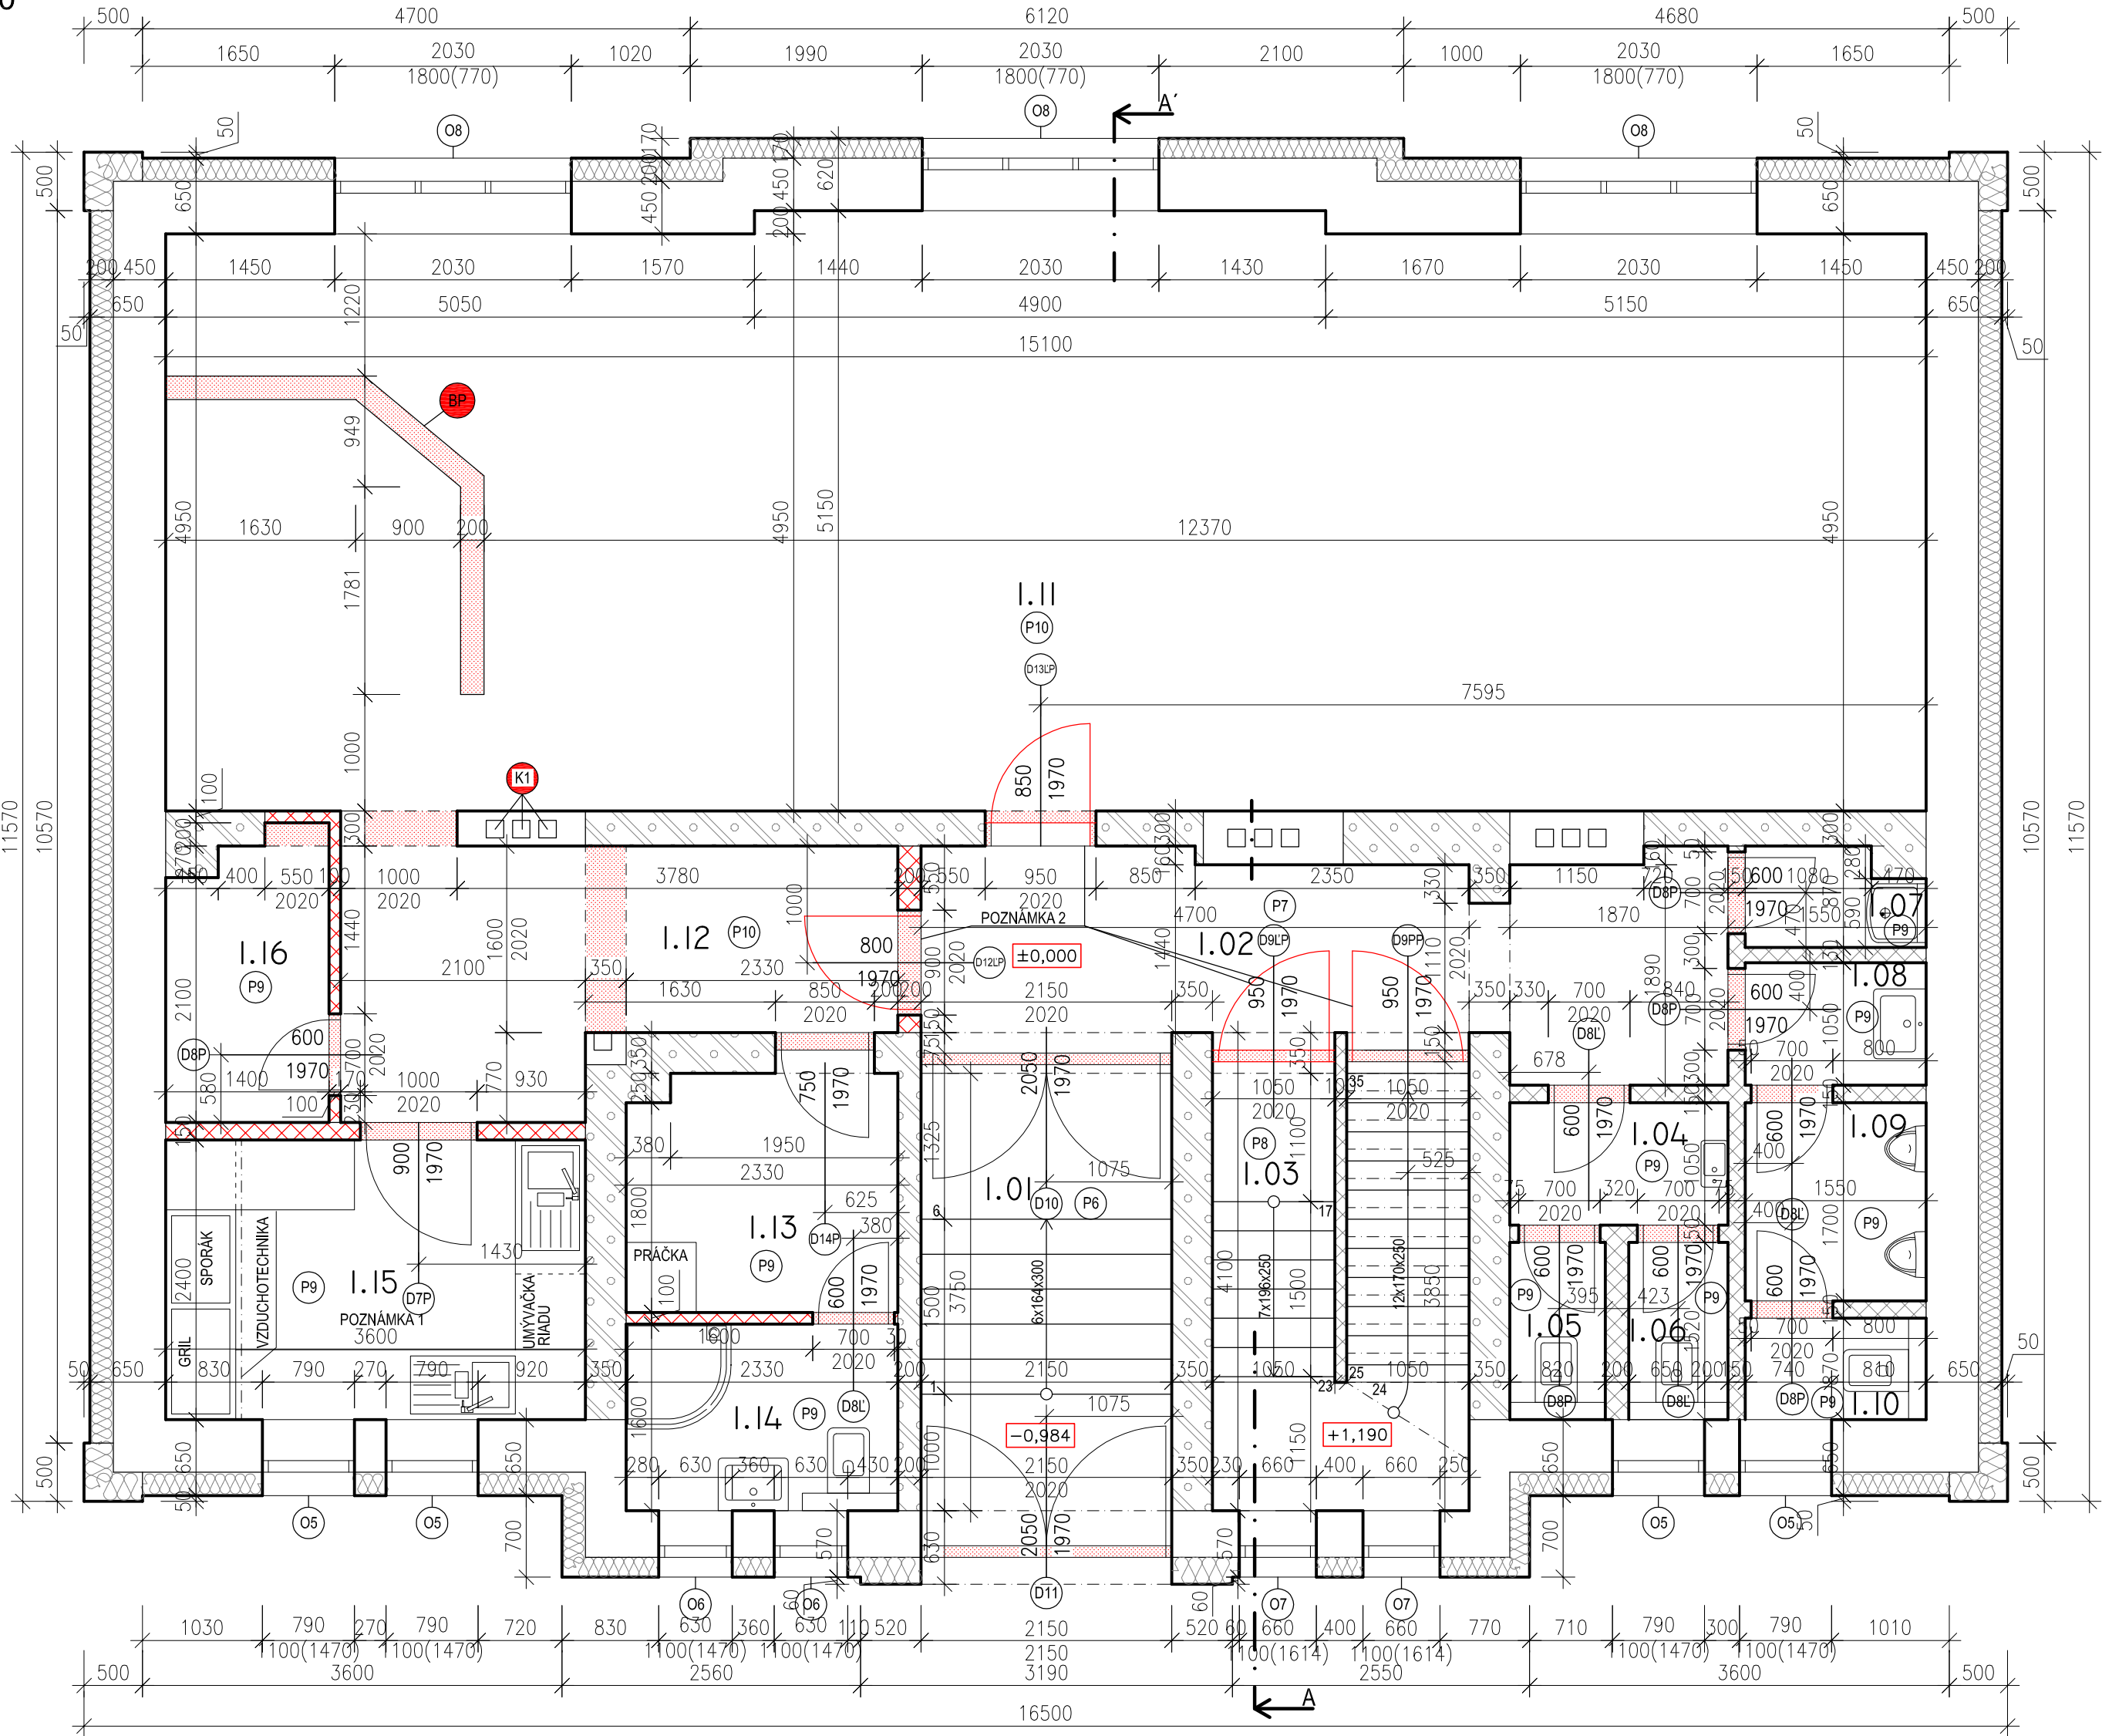

JESTVUJÚCE OBYDOVÉ A NOSNÉ MURIVO HR. 450 MM Z TPP
+ TEP. IZOLÁCIA POLYSTYRÉN EPS, HR. 200 MM + SKLOTEXTILNÁ SIEŤKA + TENKOVRSTVOVÁ SILIKÓNOVÁ
OMIETKAS BAUMIT (BAUMIT SILIKONPUTZ Z VNÚTORNEJ STRANY OPATRENÝ SANAČNOU OMIETKOU)


JESTVUJÚCE VNÚTORNÉ NOSNÉ MURIVO

PŮVODNÉ DELIACE PRIEČKY

NOVÉ DELIACE PRIEČKY YTONG (P4 - 500) S PEROM A DRAŽKOU, HR.150 A 100 MM, NA TENKOVRSTVOVÚ MALTU YTONG

NOVÝ STAV

LEGENDA MATERIÁLOV

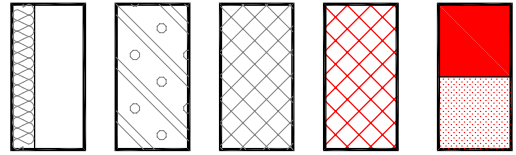

LEGENDA MIESTNOSTÍ

ČÍSLO MIESTN.	NÁZOV MIESTNOSTI	PLOCHA M²	PODLAHA		ÚPRAVA STROPU	ÚPRAVA STIEN	POZNÁMKA
			TYP	POPIS			
1.01	ZÁDVERIE	8,7	P6	MD	UJVCO-H	KM	V.O. 3800 MM
1.02	CHODBA	11,71	P7	MD	UJVCO-H	UJVCO-H	MS
1.03	SCHODISKO	8,45	P8	MD	UJVCO-H	UJVCO-H	MS
1.04	UMYVÁREŇ	1,96	P9	KD	UJVCO-H	KO	V.O. 2000 MM
1.05	TOALETA	1,24	P9	KD	UJVCO-H	KO	V.O. 2000 MM
1.06	TOALETA	1,29	P9	KD	UJVCO-H	KO	V.O. 2000 MM
1.07	VÝLEVKA	1,21	P9	KD	UJVCO-H	KO	V.O. 2000 MM
1.08	UMYVÁREŇ	1,62	P9	KD	UJVCO-H	KO	V.O. 2000 MM
1.09	TOALETA	2,63	P9	KD	UJVCO-H	KO	V.O. 2000 MM
1.10	TOALETA	1,34	P9	KD	UJVCO-H	KO	V.O. 2000 MM
1.11	SPOLOČENSKÁ MIESTNOSŤ	75,72	P10	ŽD	UJVCO-H	KM, MO, DO	V.O. 1500 MM
1.12	CHODBA	9,56	P10	ŽD	UJVCO-H	UJVCO-H	ŽS
1.13	PRÁČOVŇA	4,67	P9	KD	UJVCO-H	UJVCO-H	V.O. 2000 M
1.14	KÚPEĽŇA	3,72	P9	KD	UJVCO-H	UJVCO-H	V.O. 2000 M
1.15	KUCHYŇA	8,64	P9	KD	UJVCO-H	UJVCO-H	V.O. 2000 M
1.16	SKLAD	3,3	P9	KD	UJVCO-H	UJVCO-H	V.O. 2000 M

- KD

UJVCO-H

MD

ŽD

- keramická dlažba

- univerzálna jednovrstvá vápennocementová omietka hladená

- mramorová dlažba

- žulová dlažba
- KO

KS

DO

KM

- keramický obklad

- keramický sokel

- drevený obklad

- kamenný obklad
- MO

MS

ŽS

- mramorový obklad

- mramorový sokel

- žulový sokel

LEGENDA ZNAČIEK

- D7

D13

NOVÉ DVERE (VIĎ, VÝPIS VÝPLNÍ OTVOROV)
- P6

P10

NOVÉ PODLAHY (VIĎ, VÝPIS VRSTVIEV PODLÁH A STRECHY)
- K1

VYVLOŽKOVANIE PŮVODNÉHO KOMÍNA
- ON

OCEĽOVÝ NOSNÍK 2 x I 160, DĹŽKA 4,70 m
- BP

MUROVANÝ BAROVÝ PULT
- SOM


NOVÉ SANAČNÉ OMIETKY VO VŠETKÝCH MIESTNOSTIACH

POZNÁMKA 1

KUCHYNSKÉ VYBAVENIE V NEREZOVOM PREVEDENÍ.

POZNÁMKA 2

PROTIPOŽIARNE DVERE, VIĎ. PROJEKT PO, VIĎ. VÝKAZ OKIEN

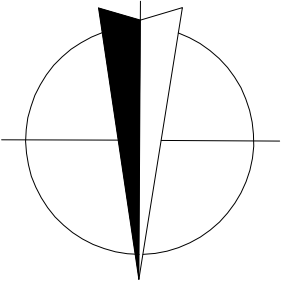

ZODPOVEDNÝ PROJEKTANT:	Ing. arch. Gabriela Dovalová	PASSIVDOM s.r.o. Tajovského 2, 010 01 Žilina e-mail : info@passivdom.sk	
AUTOR PROJEKTU:	Ing. Jana Pavlíčková		
VYPRACOVAL:	Ing. Jana Pavlíčková		
DRUH VÝKRESU:	PÔDORYS 1. NP	NOVÝ STAV	ARCHITEKTÚRA
NÁZOV A MIESTO STAVBY: ZMENA ÚČELU VYUŽITIA NEBYTOVEJ BUDOVY NA UBYTOVACIE ZARIADENIE - "ZNIEVSKÝ DOM" SO 01 - UBYTOVACIE ZARIADENIE PARC. Č. 250, 251/23, K. Ú. KLÁŠTOR POD ZNIEVOM		DÁTUM:	04/2015
		FORMÁT:	6 x A4
		STUPEŇ:	PSP
		MIERKA:	1:50
INVESTOR: ZNIEV, s. r. o., K cintorínu 561/45, 010 04 Žilina		Č. VÝKRESU:	11.