ELEKTRICKÁ SIEŤ : 3+N+PE, ~50 Hz, 3x230/400V, TN-C-S

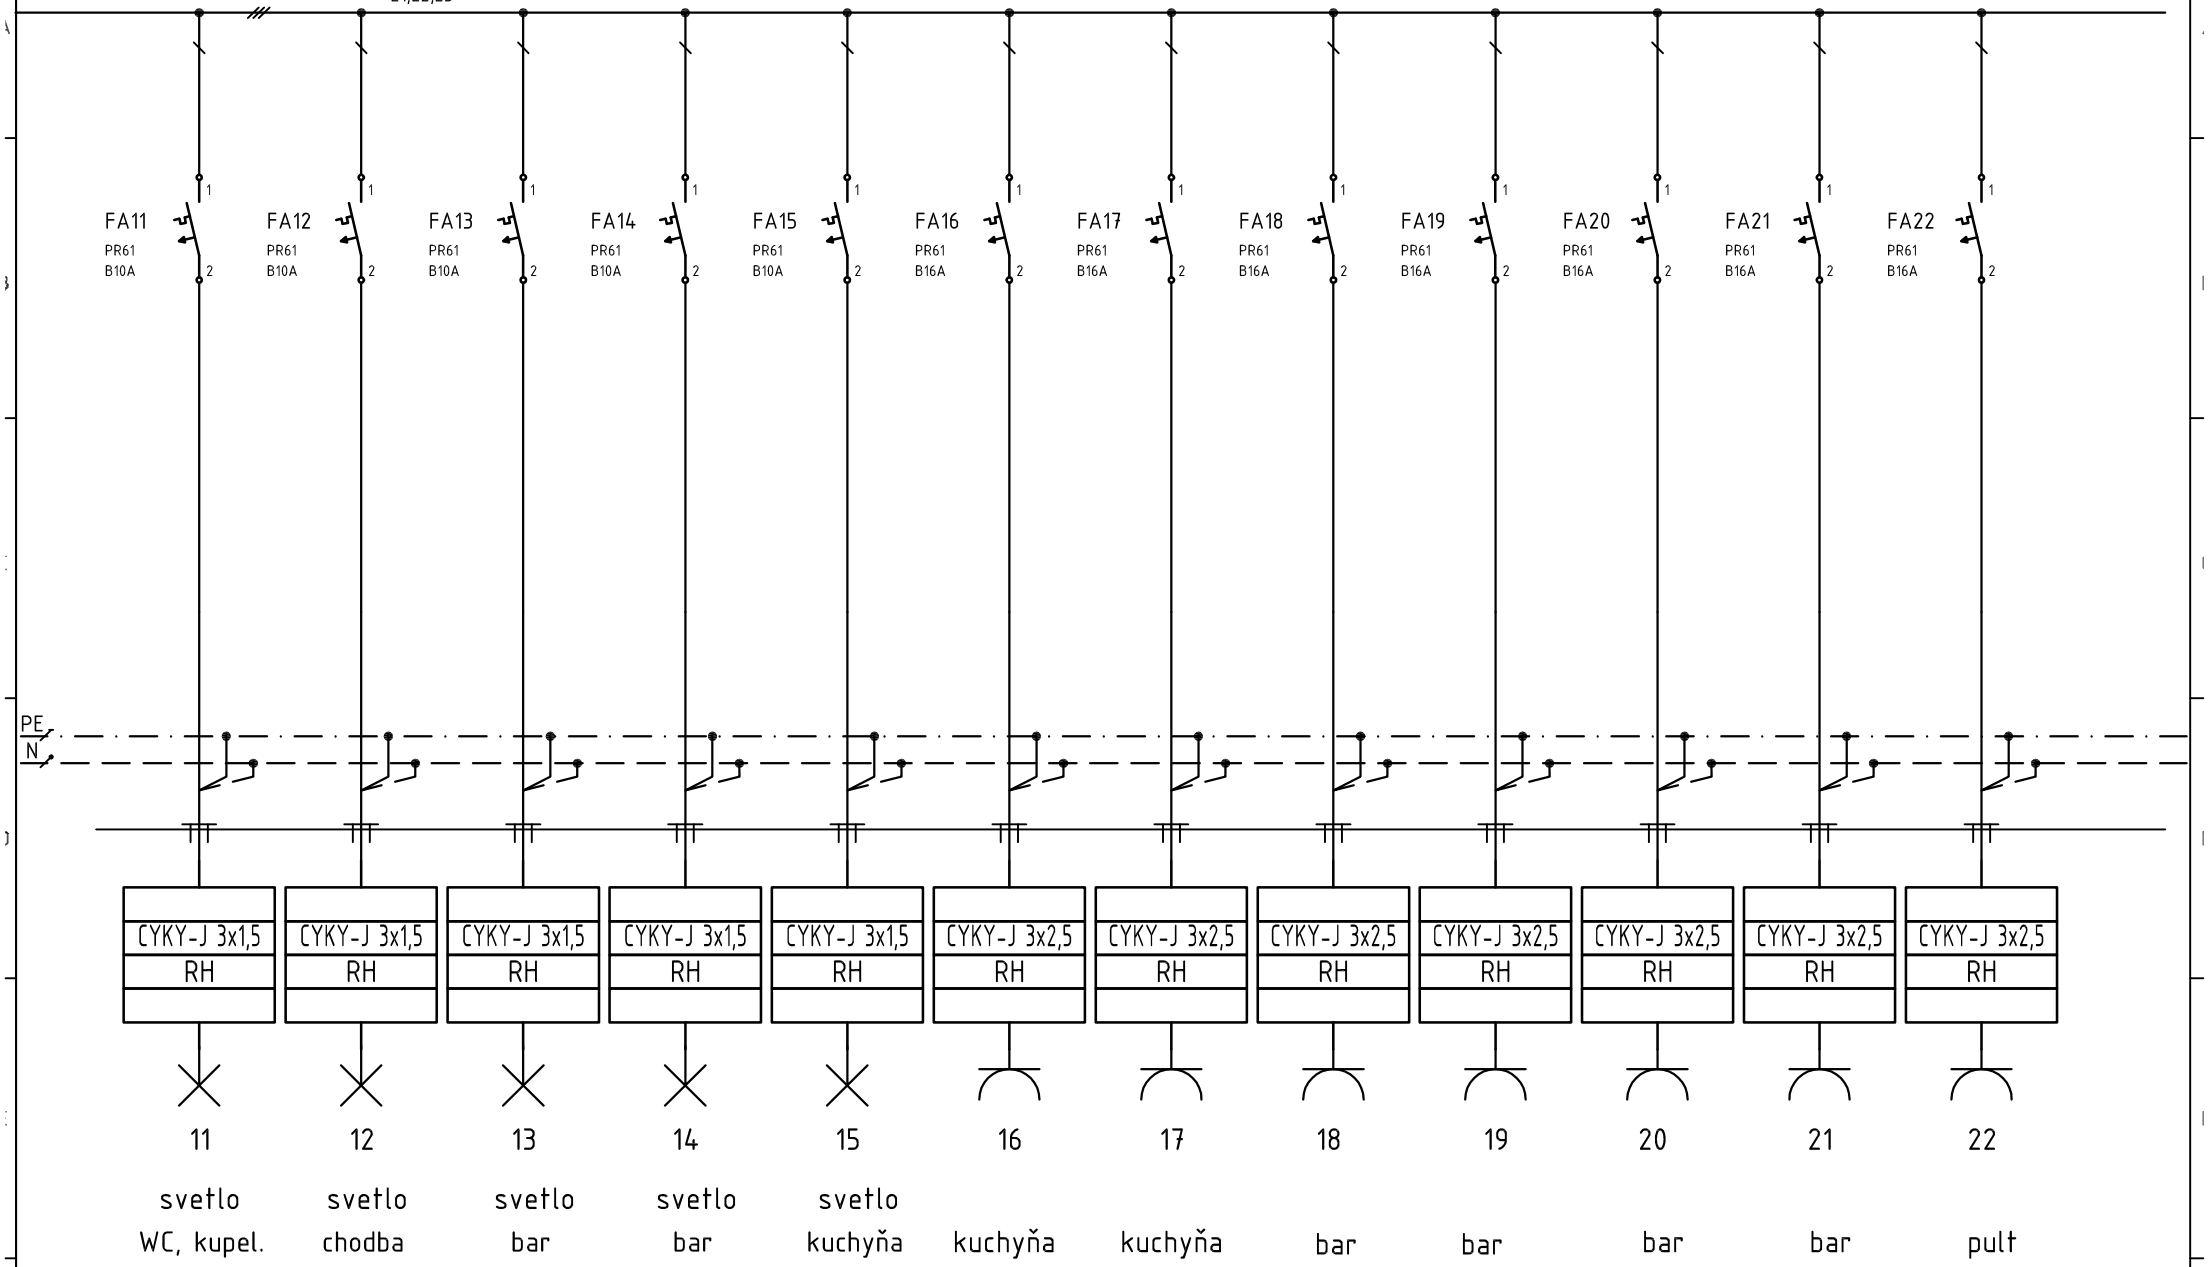

Táto dokumentácia vrátane všetkých príloh (okrem dát poskytnutých objednávatelom) je duševným vlastníctvom spracovateľa. Objednávatel tejto dokumentácie je oprávnený ju využiť k účelom vyplývajúcim z uzavretej zmluvy bez akéhokolvek obmedzenia. Iné osoby (ako fyzické, tak právnické) nie sú bez predchádzajúceho súhlasu objednávatela oprávnené túto dokumentáciu ani jej časti akokolvek využívať, kopírovať (rozmnožovať) alebo sprístupniť tretím osobám.

			Ing. Ľubomír Gecík	Vypracoval : Ing. Ľubomír Gecík 08/2015	Akcia : ZNIEVSKY DOM	Výkres : 4
				Vypracoval :	Názov rozvádzača : RH	Zakázka číslo: DWG150801
			Osvedčenie č. 0003-IZA/2006 EZ P A,B E2	Schválil :		List číslo : 2
Zmena	Dátum	Meno	E-mail: l.gecik@centrum.sk, Mobil : 0911 510 812			Listov celkom : 3