
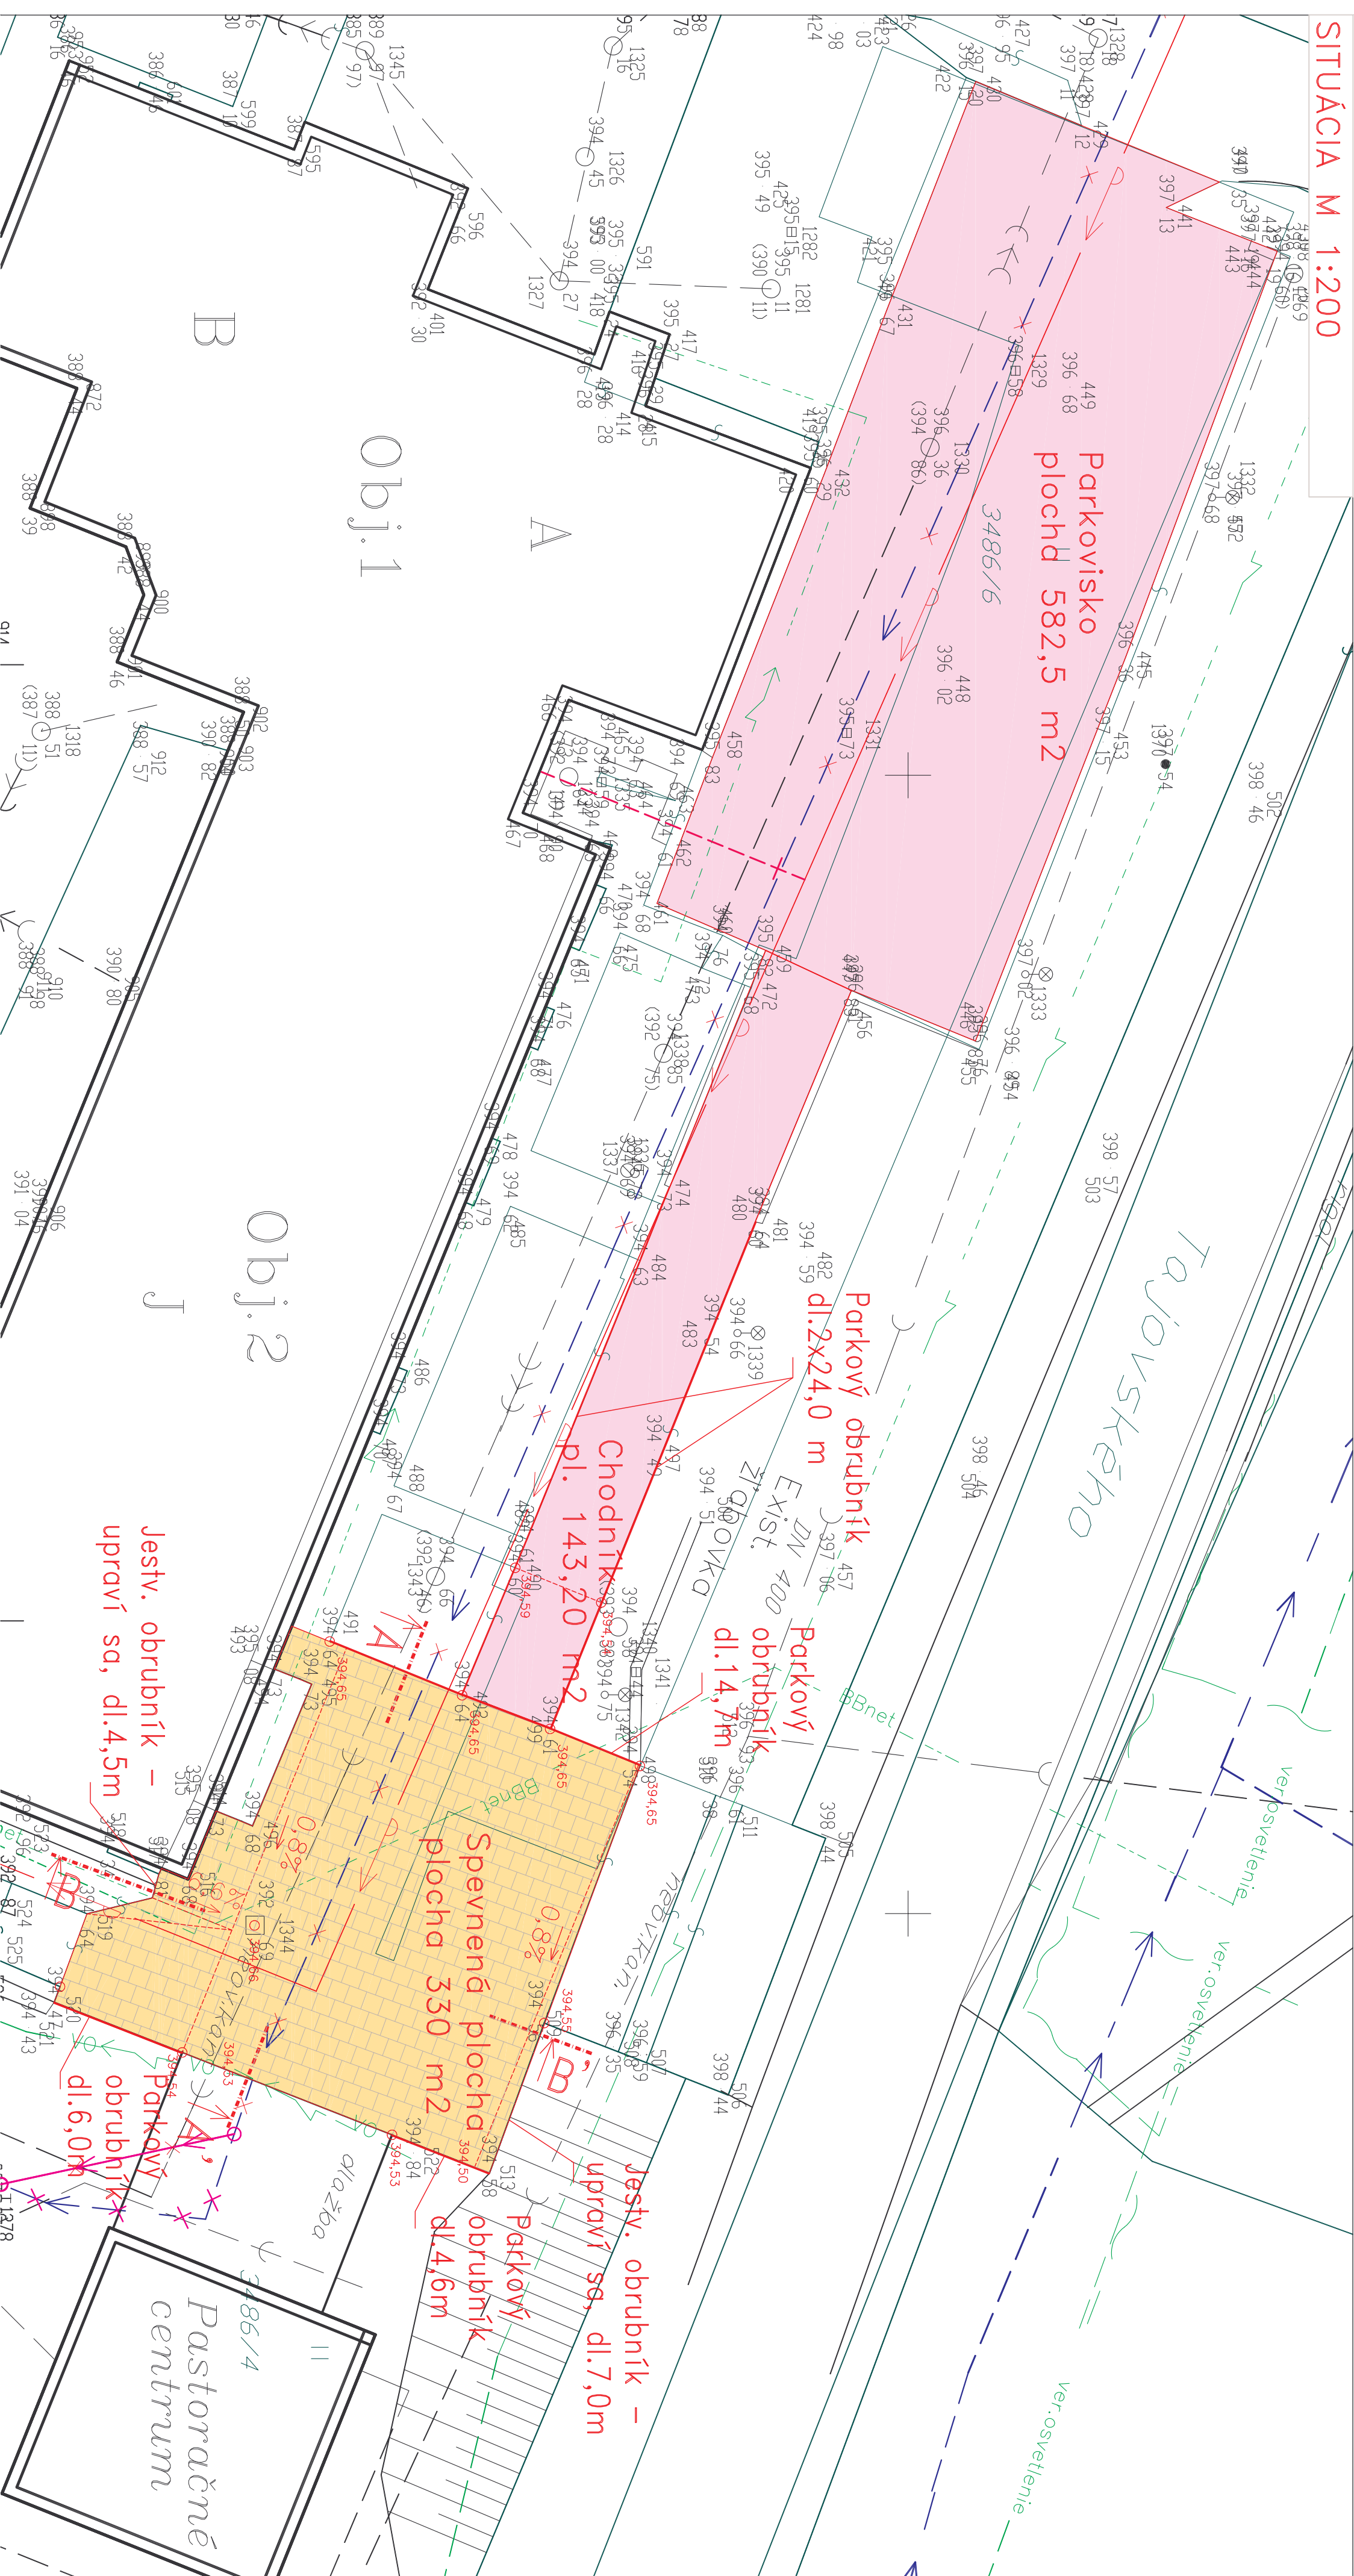
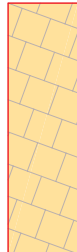



SITUÁCIA M 1:200

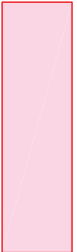


LEGENDA:


-  plocha dlažba
-  plocha asfalt
-  SO 001

Objednávateľ PD:		Inžinierska a projektová organizácia:	
Univerzita Mateja Bela v Banskej Bystrici, Národná 12, 974 01 Banská Bystrica		INGPOS, s.r.o. Zvolenská cesta 25, 974 05 Banská Bystrica	
Poznámky:		<ul style="list-style-type: none"><li>- VŠETKY SIETE BOLI PREVZATÉ Z MAPOVÝCH PODKLADOV, GEODETICKÉHO ZAMERANIA, PODKLADOV DODANÝCH SPRÁVCOM SIETÍ A MIESTNEHO ZISŤOVANIA</li><li>- PRED ZAČATÍM STAVEBNÝCH PRÁČ DODÁVATEĽ A SPRÁVCA VYŤIAČIA PRESNÉ VŠETKY INŽINIERSKÉ SIETE V DOČASNOM AJ TRVALOM ZABERE STAVBY</li><li>- SITUÁCIA BOLA SPRACOVÁVANÁ DO ZAMERANIA AREÁLU, KTORÉ POSKYTOU AKO PODKLAD OBJEDNÁVATEĽ</li></ul>	

Táto dokumentácia je autorským majetkom firmy Ingpos s.r.o.  
Zlodenie časti tejto dokumentácie, uverejnenie bez reprodukcie alebo použitie bez jej písomného povolenia.

ZODP. PROJEKTANT		ING. MARTINA ADAMCOVÁ	
DOPRAVNÝCH STAVIEB :		ING. MARTINA ADAMCOVÁ	
VYPRACOVAL :		ING. KAREL TUREK	
KOORDINÁTOR :		ING. KAREL TUREK	
Lokalita stavby:		BANSKÁ BYSTRICA, ul. Tajovského 51	
STAVBA:		STUPEŇ	
REKONŠTRUKCIA ROZVODU PITNEJ A POŽIARNEJ VODY V AREÁLI		Projekt pre SP a realizáciu	
ŠTUDENTSKÉHO DOMOVA č. 3 A FAKULTY HUMANNITÝCH VIED UMB,		DÁTUM	
Tajovského 51, BANSKÁ BYSTRICA		06/2012	
OBJEKT:		ZAKÁZKA č.	
SO 002 OPRAVA SPEVNEÝCH PLOCH		2012-P05	
C. PARCELY: ZOZNAM PARCEL JE V TEXTOVEJ ČASŤI		FORMÁT	
OBSAH		3 A4	
VÝKRESU		MIERKA	
		1:200	
		PROFESIA :	
		DOPRAVNÉ STAVBY	
		ARCHIVNÉ ČÍSLO	
		12-P05-V002	



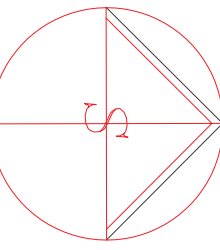

ČÍSLO VÝKRESU:

2