






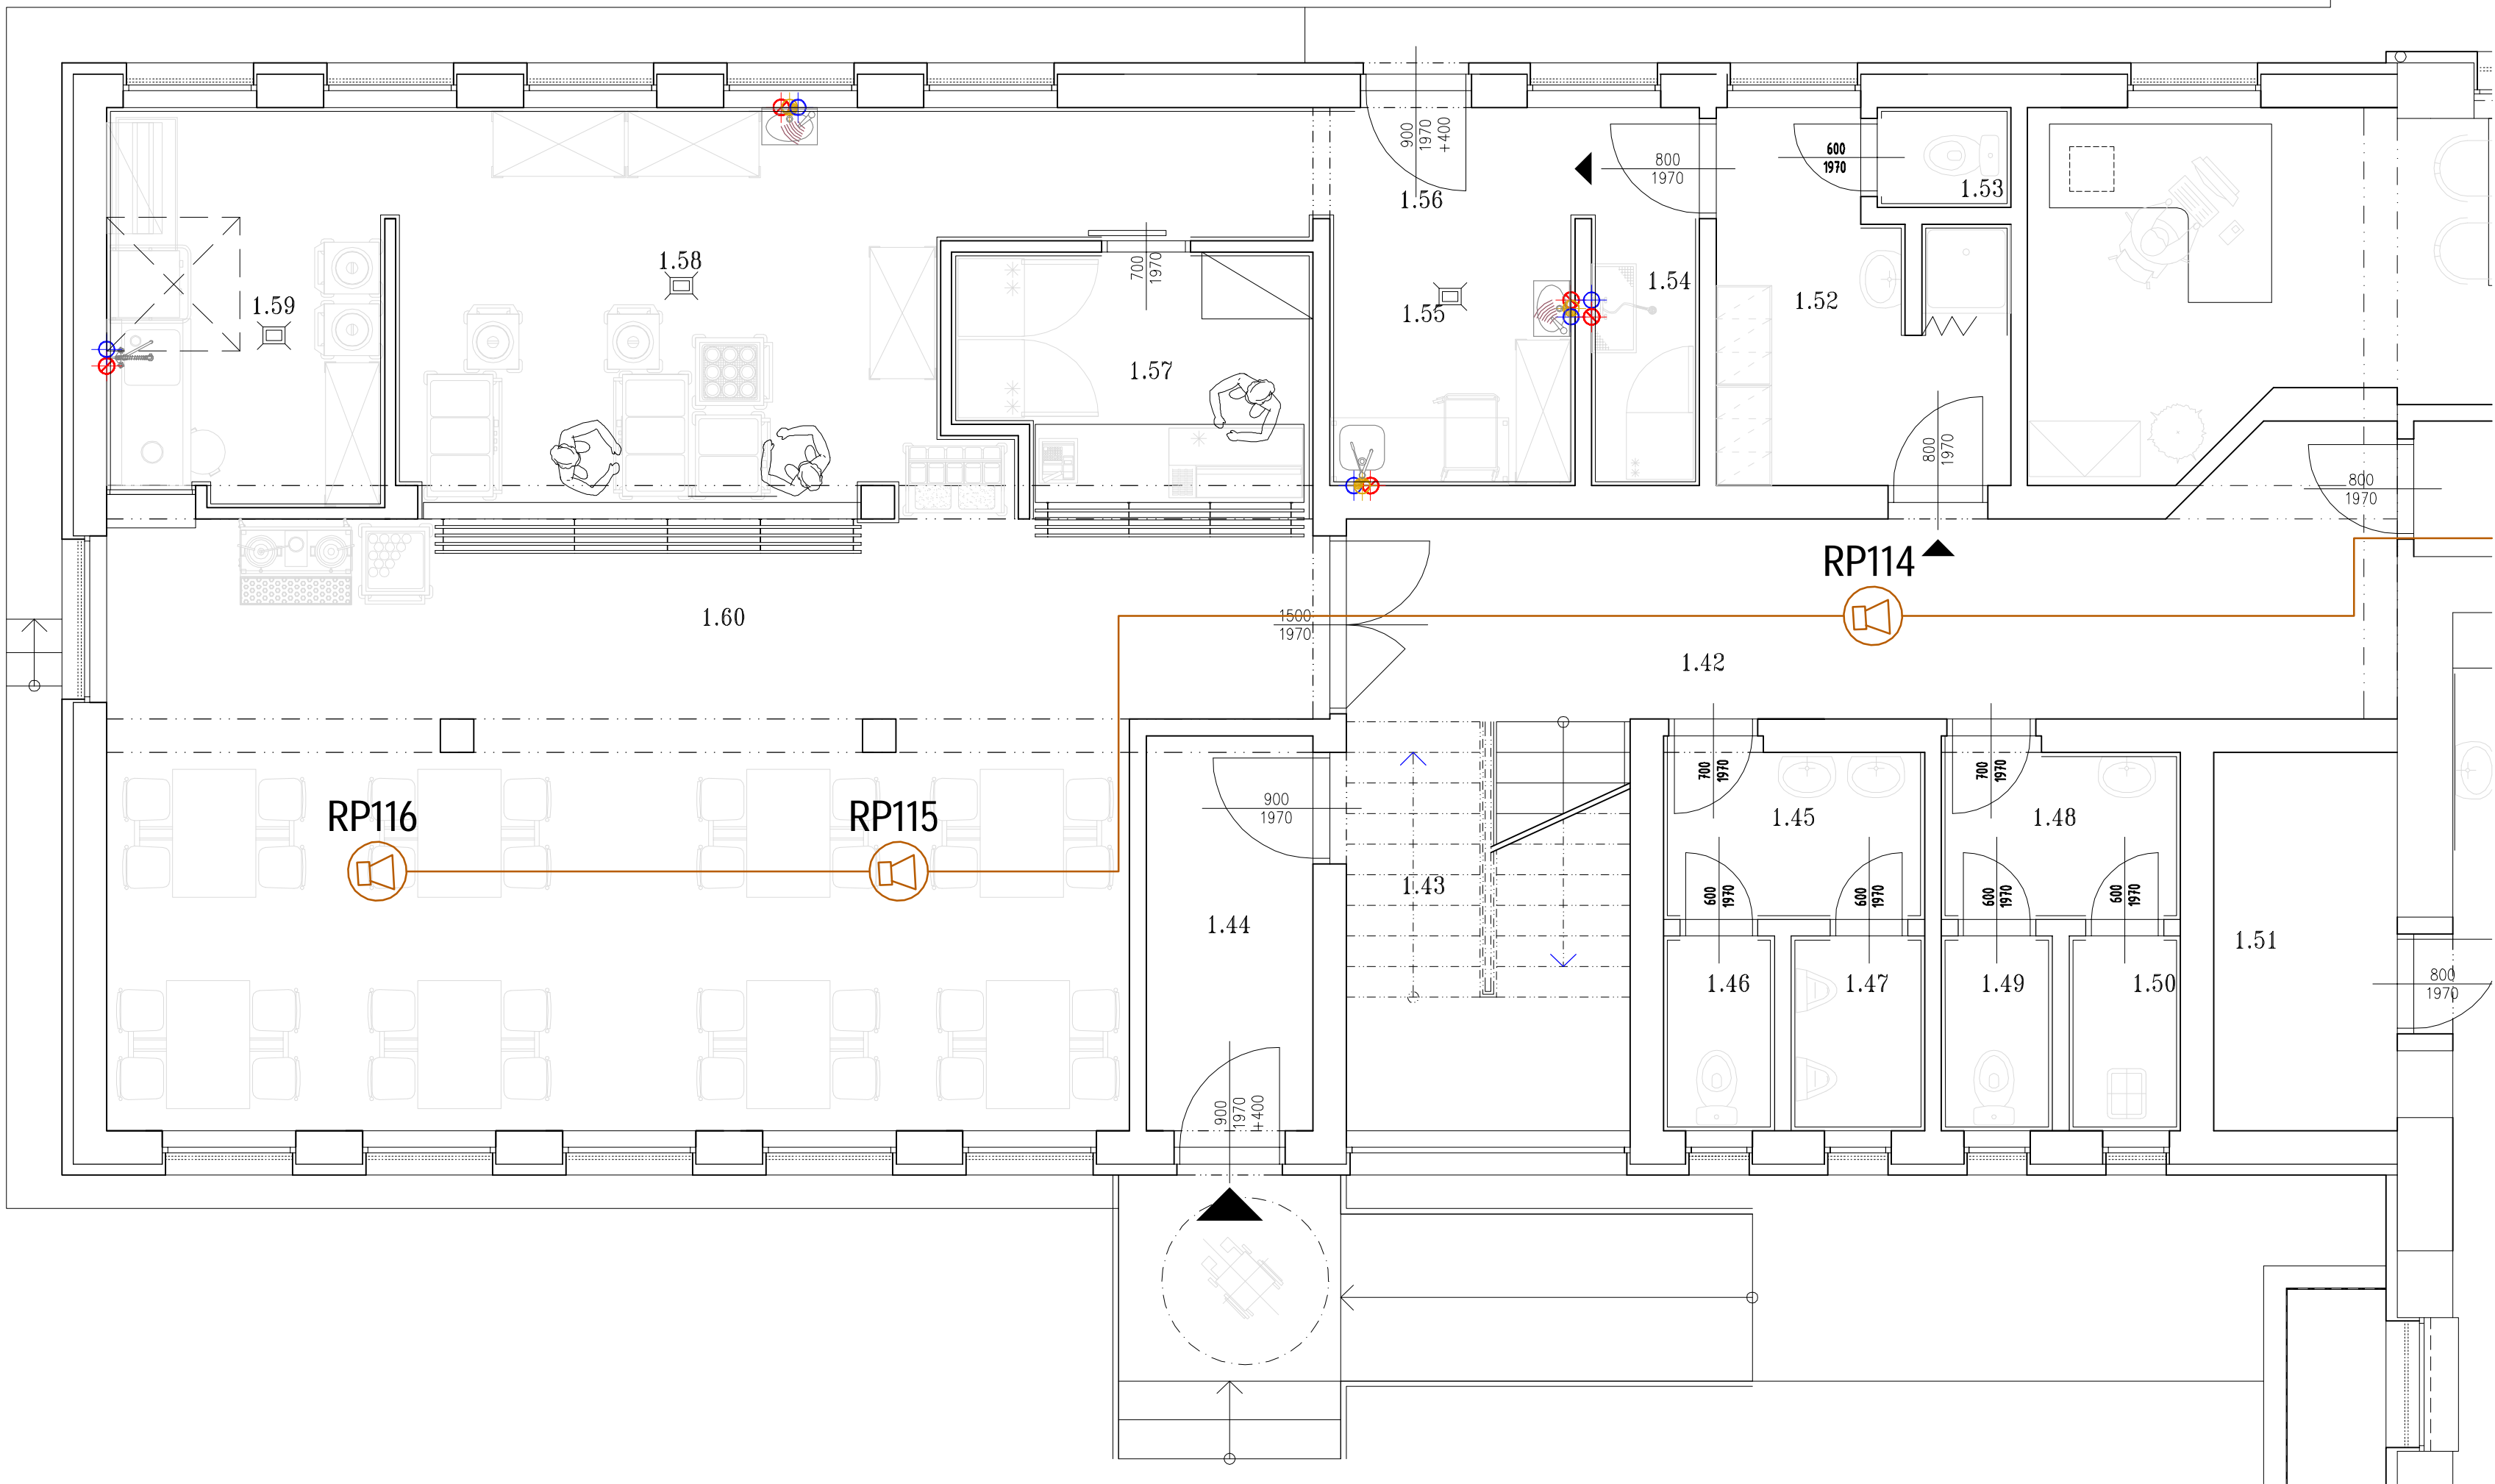
LEGENDA ZARIADENÍ:

-  Reprodukotor podhl'adový
-  Stanica hlásač'eľa
-  Kábel CHKE-V 2x1,5
-  Riadiaca jednotka
-  Zosilovač PRAESIDIO

NAPĚTOVÁ SÚSTAVA: 3NPE AC 50Hz 230/400V / TN-C-S
OCHRANA PRED ÚRAZOM ELEKTRICKÝM PRÚDOM:
SAMOČINNÝM ODPOJENÍM NAPÁJANIA Ľ. 411 STN 33 2000-4-41:2007


POZNÁMKA:
- ROZVODY VIEŠŤ V ELEKTROINŠTALAČNÝCH PVC LIŠTÁCH A V PODHLADE V KOVOVOM KANÁLE
- ROZVODY ROZHLASU REALIZOVAŤ KÁBLOM CHKE-V 2x1,5

PŔODORYS I.NP:
SO 103 – ADMINISTRATÍVNA BUDOVA, "PRÍSTAVBA"




LEGENDA MIESTNOSTÍ I.NP – NOVÝ STAV

Č.M.	ÚČEL MIESTNOSTI	PLOCHA m ²	PODLAHA		STENY	STROP		POZNÁMKA
			TYP	POPIS	POPIS	TYP	POPIS	
SO 103 – ADMINISTRATÍVNA BUDOVA, "PRÍSTAVBA"								
1.42	CHODBA	18.45		PROTIŠMYKOVÁ KER.D	ON do 1,5m HM		KAZETOVÝ PODHLAD	
1.43	SCHODISKO	9.44		PROTIŠMYKOVÁ KER.D	ON do 1,5m HM		PLOŠNÝ PODHLAD	
1.44	ZÁDVERIE	5.33		PROTIŠMYKOVÁ KER.D	ON do 1,5m HM		PLOŠNÝ PODHLAD	
1.45	WC MUŽI PREDSEIŇ	3.53		PROTIŠMYKOVÁ KER.D	KO do 1,5m HM		PLOŠNÝ PODHLAD	
1.46	WC MUŽI	1.75		PROTIŠMYKOVÁ KER.D	KO do 1,5m HM		PLOŠNÝ PODHLAD	
1.47	WC MUŽI	2.10		PROTIŠMYKOVÁ KER.D	KO do 1,5m HM		PLOŠNÝ PODHLAD	
1.48	WC ŽENY PREDSEIŇ	3.23		PROTIŠMYKOVÁ KER.D	KO do 1,5m HM		PLOŠNÝ PODHLAD	
1.49	WC ŽENY	1.75		PROTIŠMYKOVÁ KER.D	KO do 1,5m HM		PLOŠNÝ PODHLAD	
1.50	VÝLEVKA	1.75		PROTIŠMYKOVÁ KER.D	KO do 1,5m HM		PLOŠNÝ PODHLAD	
1.51	SKLAD	5.61		PROTIŠMYKOVÁ KER.D	HM		PLOŠNÝ PODHLAD	
1.52	ŠATŇA + ZÁZEMIE PRE PERSONÁL	7.44		KAUČUKOVÁ PODLAHOVINA	ON		PLOŠNÝ PODHLAD	KERAMIC.OBKLAĐ PRÍSPRCH, UMÝVADLE
1.53	WC PRE PERSONÁL	1.08		PROTIŠMYKOVÁ KER.D	KO do 1,5m HM		PLOŠNÝ PODHLAD	
1.54	SKLAD ODPADKOV	3.30		KAUČUKOVÁ PODLAHOVINA	KO PO STROP		PLOŠNÝ PODHLAD	
1.55	PRÍJEM STRAVY	5.29		KAUČUKOVÁ PODLAHOVINA	KO PO STROP		PLOŠNÝ PODHLAD	
1.56	ZÁDVERIE	2.35		KAUČUKOVÁ PODLAHOVINA	KO PO STROP		PLOŠNÝ PODHLAD	
1.57	BUFET	7.21		KAUČUKOVÁ PODLAHOVINA	KO PO STROP		PLOŠNÝ PODHLAD	
1.58	ZÁZEMIE A VÝDAJ STRAVY	22.77		KAUČUKOVÁ PODLAHOVINA	KO PO STROP		PLOŠNÝ PODHLAD	
1.59	UMÝVANIE RIADU	9.06		KAUČUKOVÁ PODLAHOVINA	KO PO STROP		PLOŠNÝ PODHLAD	
1.60	JEDÁLEŇ	53.39		KAUČUKOVÁ PODLAHOVINA	ON do 1,5m HM		PLOŠNÝ PODHLAD	
SPOLU SO 103		164.83						

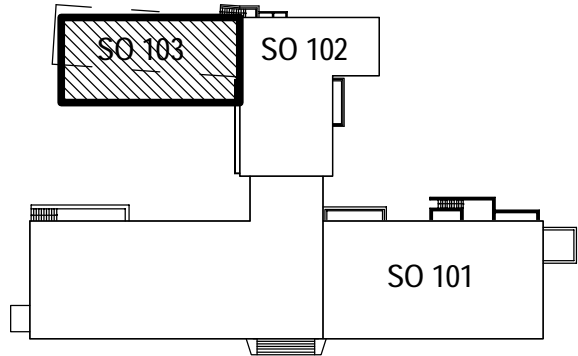

SO 101 - ADMINISTRATÍVNA BUDOVA, "PRÁVÉ KRÍDLO"
SO 102 - ADMINISTRATÍVNA BUDOVA, "ZADNÉ KRÍDLO"
SO 103 - ADMINISTRATÍVNA BUDOVA, "PRÍSTAVBA"

±0,000=145,92 m n.m.

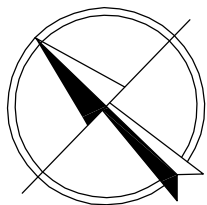

SPO
Slovenská 86, 080 01 Prešov
Tel.: 051/7723 107, 723 098, Fax: 051/7710 513

spol. s r. o.
Inžinierske stavby
Slovenská 86, 080 01 Prešov
Tel.: 051/7723 107, 723 098, Fax: 051/7710 513

ZOD. PROJ.: ING.OCHOTNICKÝ	VYPRACOVAL: PERHÁČ	KRESLIL:	KONTROLOVAL: ING.ANTOL	PREDSEDA SPOLOČNOSTI: ING.ANTOL
KRAJ : PREŠOVSKÝ		DÁTUM : 04/2012		
OBJEDNÁVATEL : MINISTERSTVO VNÚTRA SR, PRIBINOVA 2, 812 72 BRATISLAVA		PROFESIA : SLP		
STAVBA : VRANOV NAD TOPELOU OR PZ, REKONŠTRUKCIA BUDOVY PRE POTREBY OR		STUPEŇ : RDS		
OBJEKT: SO 103 – ADMINISTRATÍVNA BUDOVA, "PRÍSTAVBA"		Č. ZÁKAZKY: 2429/2010		
OBSAH: ROZHLAS – I.NP		MIERKA: 1:50		
		Č.PRÍLOHY: Č.SÚPRAVY:		

31